



**LEGENDA**

- V.O. Sud Iasi
- V.O. Sud Iasi, Penetratie Cartier Dacia
- Cale ferata
- Retea existenta drumuri nationale
- Arie Protejata - Natura 2000
- Canale A.N.I.F.
- Intravilan localitati

**BENEFICIAR :**  
**DRDP Iasi**  
 COMPANIA NATIONALA DE ADMINISTRARE  
 A INFRASTRUCTURII RUTIERE S.A. prin  
 DIRECTIA REGIONALA DE DRUMURI SI  
 PODURI IASI  
 Adresa: Str. Ghe. Asachi, nr.19, Iasi  
 Tel.: 0232.214.430/0232.214.431 Fax: 0232.214.432  
 E-mail: drdpia@mail.dnris.ro

**PROIECTAT :**  
 S.C. NV CONSTRUCT S.R.L.  
 Cluj-Napoca, Str. Arges, nr.26, ap.8  
 C.U.I: RO19639415,  
 Nr.Reg. Com: J12/1520/2006




**TITLU PROIECT :**  
 "Varianta de ocolire a Municipiului Iasi - Etapa 1 - Varianta Sud Obiect 4 -  
 varianta trafic usor (sector km 0+000 - km 8+185) si  
 penetratie cartier Dacia. "  
**FAZA:** Documentatie Avize

Coord. proiect:	ing. Dan SIMA	<i>[Signature]</i>
Coord. adj. proiect:	ing. Mircea BOBAR	<i>[Signature]</i>
Proiectat:	ing. Bogdan REZIUC	<i>[Signature]</i>
Verificat:	ing. Ioan APOSTOL	<i>[Signature]</i>

**Numar Proiect:**  
539/2021  
**Scara:**  
1:25000  
**Data:**  
Octombrie 2021

**TITLU PLANSA:**  
Plan de incadrare in zona

PROIECT	ALTERNATIVA	FAZA	OBIECT	SUBIECT	NUMAR	REVIZIA
539/2021	A1	AV	D	PG	1	-

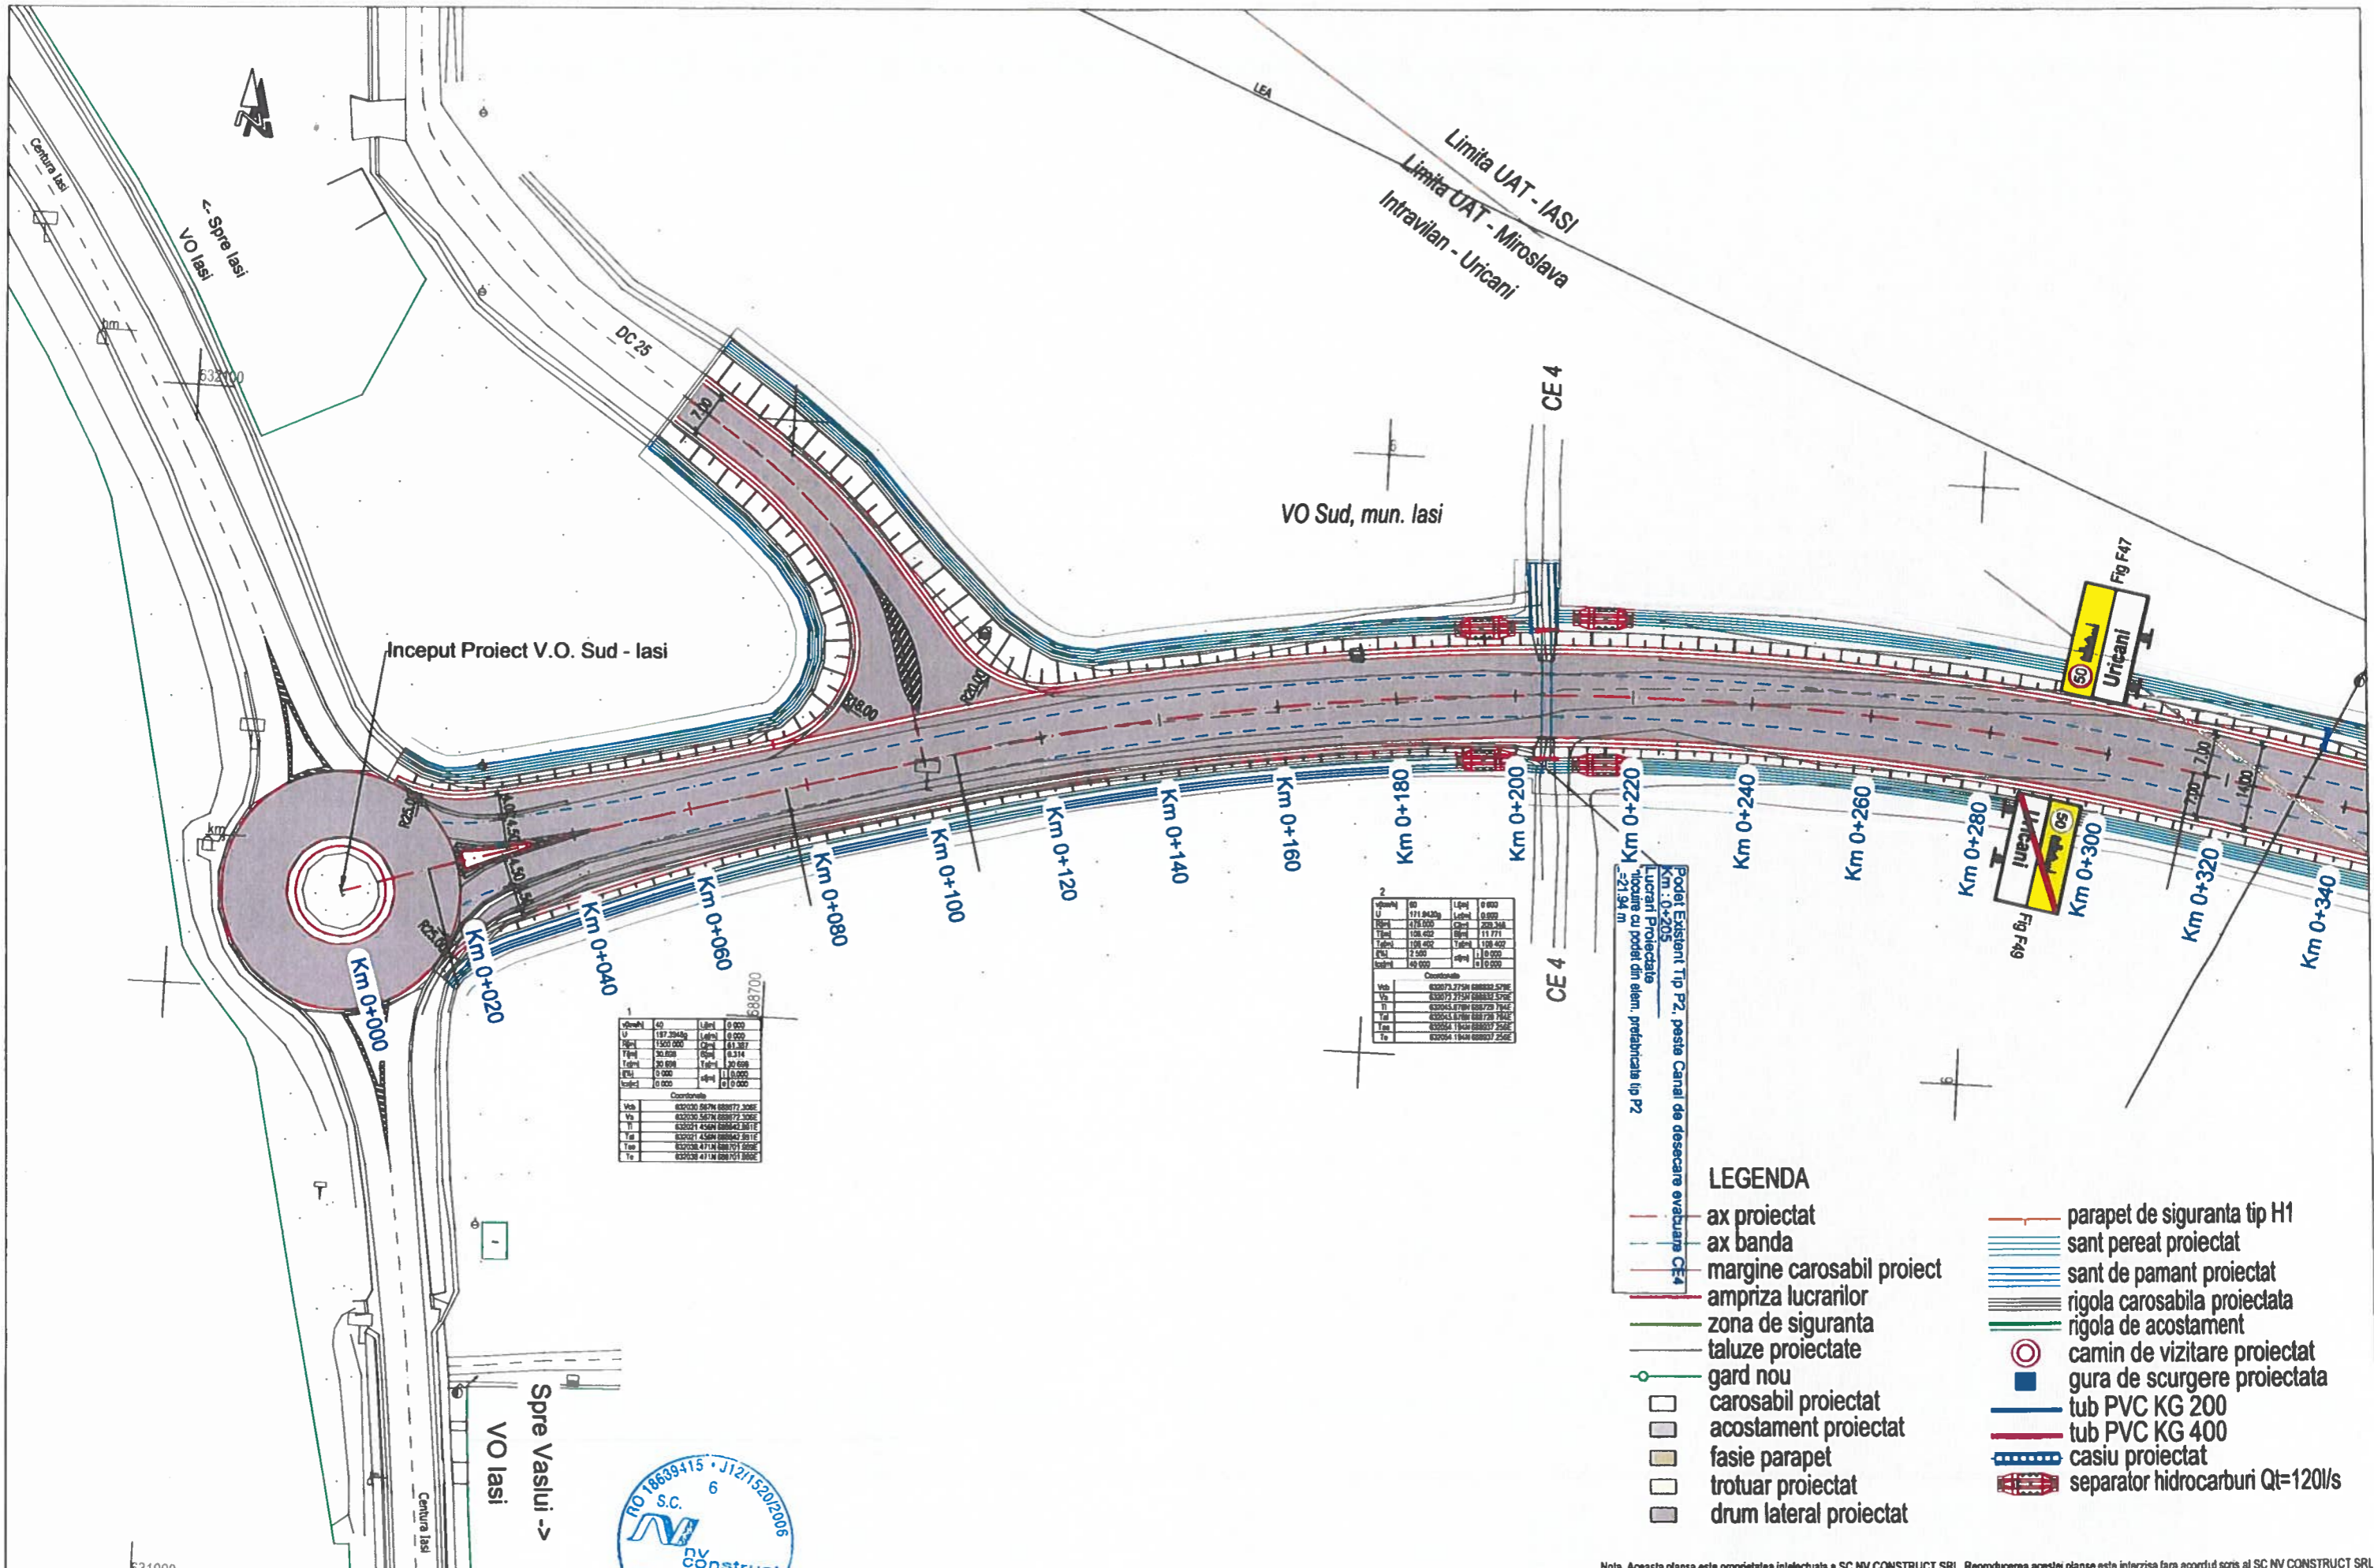



Podet Existenti Tip Pz, peste Canal de desecare avuiana  
 Km: 0+205  
 Lucrari proiectate  
 inlocuiri cu podet din altem. prefabricata tip Pz  
 -21.94 m

**LEGENDA**

- - - ax proiectat
- - - ax banda
- - - margine carosabil proiect
- - - ampriza lucrarilor
- - - zona de siguranta
- - - taluze proiectate
- - - gard nou
- - - carosabil proiectat
- - - acostament proiectat
- - - fasie parapet
- - - trotuar proiectat
- - - drum lateral proiectat
- - - parapet de siguranta tip H1
- - - sant perezat proiectat
- - - sant de pamant proiectat
- - - rigola carosabila proiectata
- - - rigola de acostament
- camin de vizitare proiectat
- gura de scurgere proiectata
- - - tub PVC KG 200
- - - tub PVC KG 400
- - - casiu proiectat
- - - separator hidrocarburi Qt=120l/s

Nota: Aceasta plansa este proprietatea intelectuala a SC NV CONSTRUCT SRL. Reproducerea acestei planse este interzisa fara acordul scris al SC NV CONSTRUCT SRL

**BENEFICIAR:**  
**DRDP Iasi**  
 COMPANIA NATIONALA DE ADMINISTRARE  
 A INFRASTRUCTURII RUTIERE S.A. prin  
 DIRECTIA REGIONALA DE DRUMURI SI  
 PODURI IASI  
 Adresa: Str. Ghe. Asachi, nr.19, Iasi  
 Tel: 0232 214.430/0232 214.431 Fax: 0232 214.432  
 E-mail: drdpis@mail.drtis.ro

**PROIECTAT:**  
**S.C. NV CONSTRUCT S.R.L.**  
 Cluj-Napoca, Str. Arges, nr.26, ap.8  
 C.U.I: RO18639415,  
 Nr.Reg. Com: J12/1520/2006




**TITLU PROIECT:**  
 "Varianta de ocolire a Municipiului Iasi - Etapa 1 - Varianta Sud Obiect 4 -  
 varianta trafic usor (sector km 0+000 - km 8+185) si  
 penetratie cartier Dacia. "  
**FAZA: Studiu de Fezabilitate**

Coord. proiect:	ing. Dan SIMA	<i>[Signature]</i>
Coord. adj. proiect:	ing. Mircea BOBAR	<i>[Signature]</i>
Proiectat:	ing. Bogdan REZIUC	<i>[Signature]</i>
Verificat:	ing. Ioan APOSTOL	<i>[Signature]</i>

Numar Proiect:  
539/2021  
 Scara:  
1:1000  
 Data:  
Oct. 2021

**TITLU PLANSA:**  
 Plan de Situatie  
 V.O. Iasi


PROIECT	ALTERNATIVA	FAZA	OBIECT	SUBIECT	NUMAR	REVIZIA
539/2021	A1	SF	D	PS	1	01

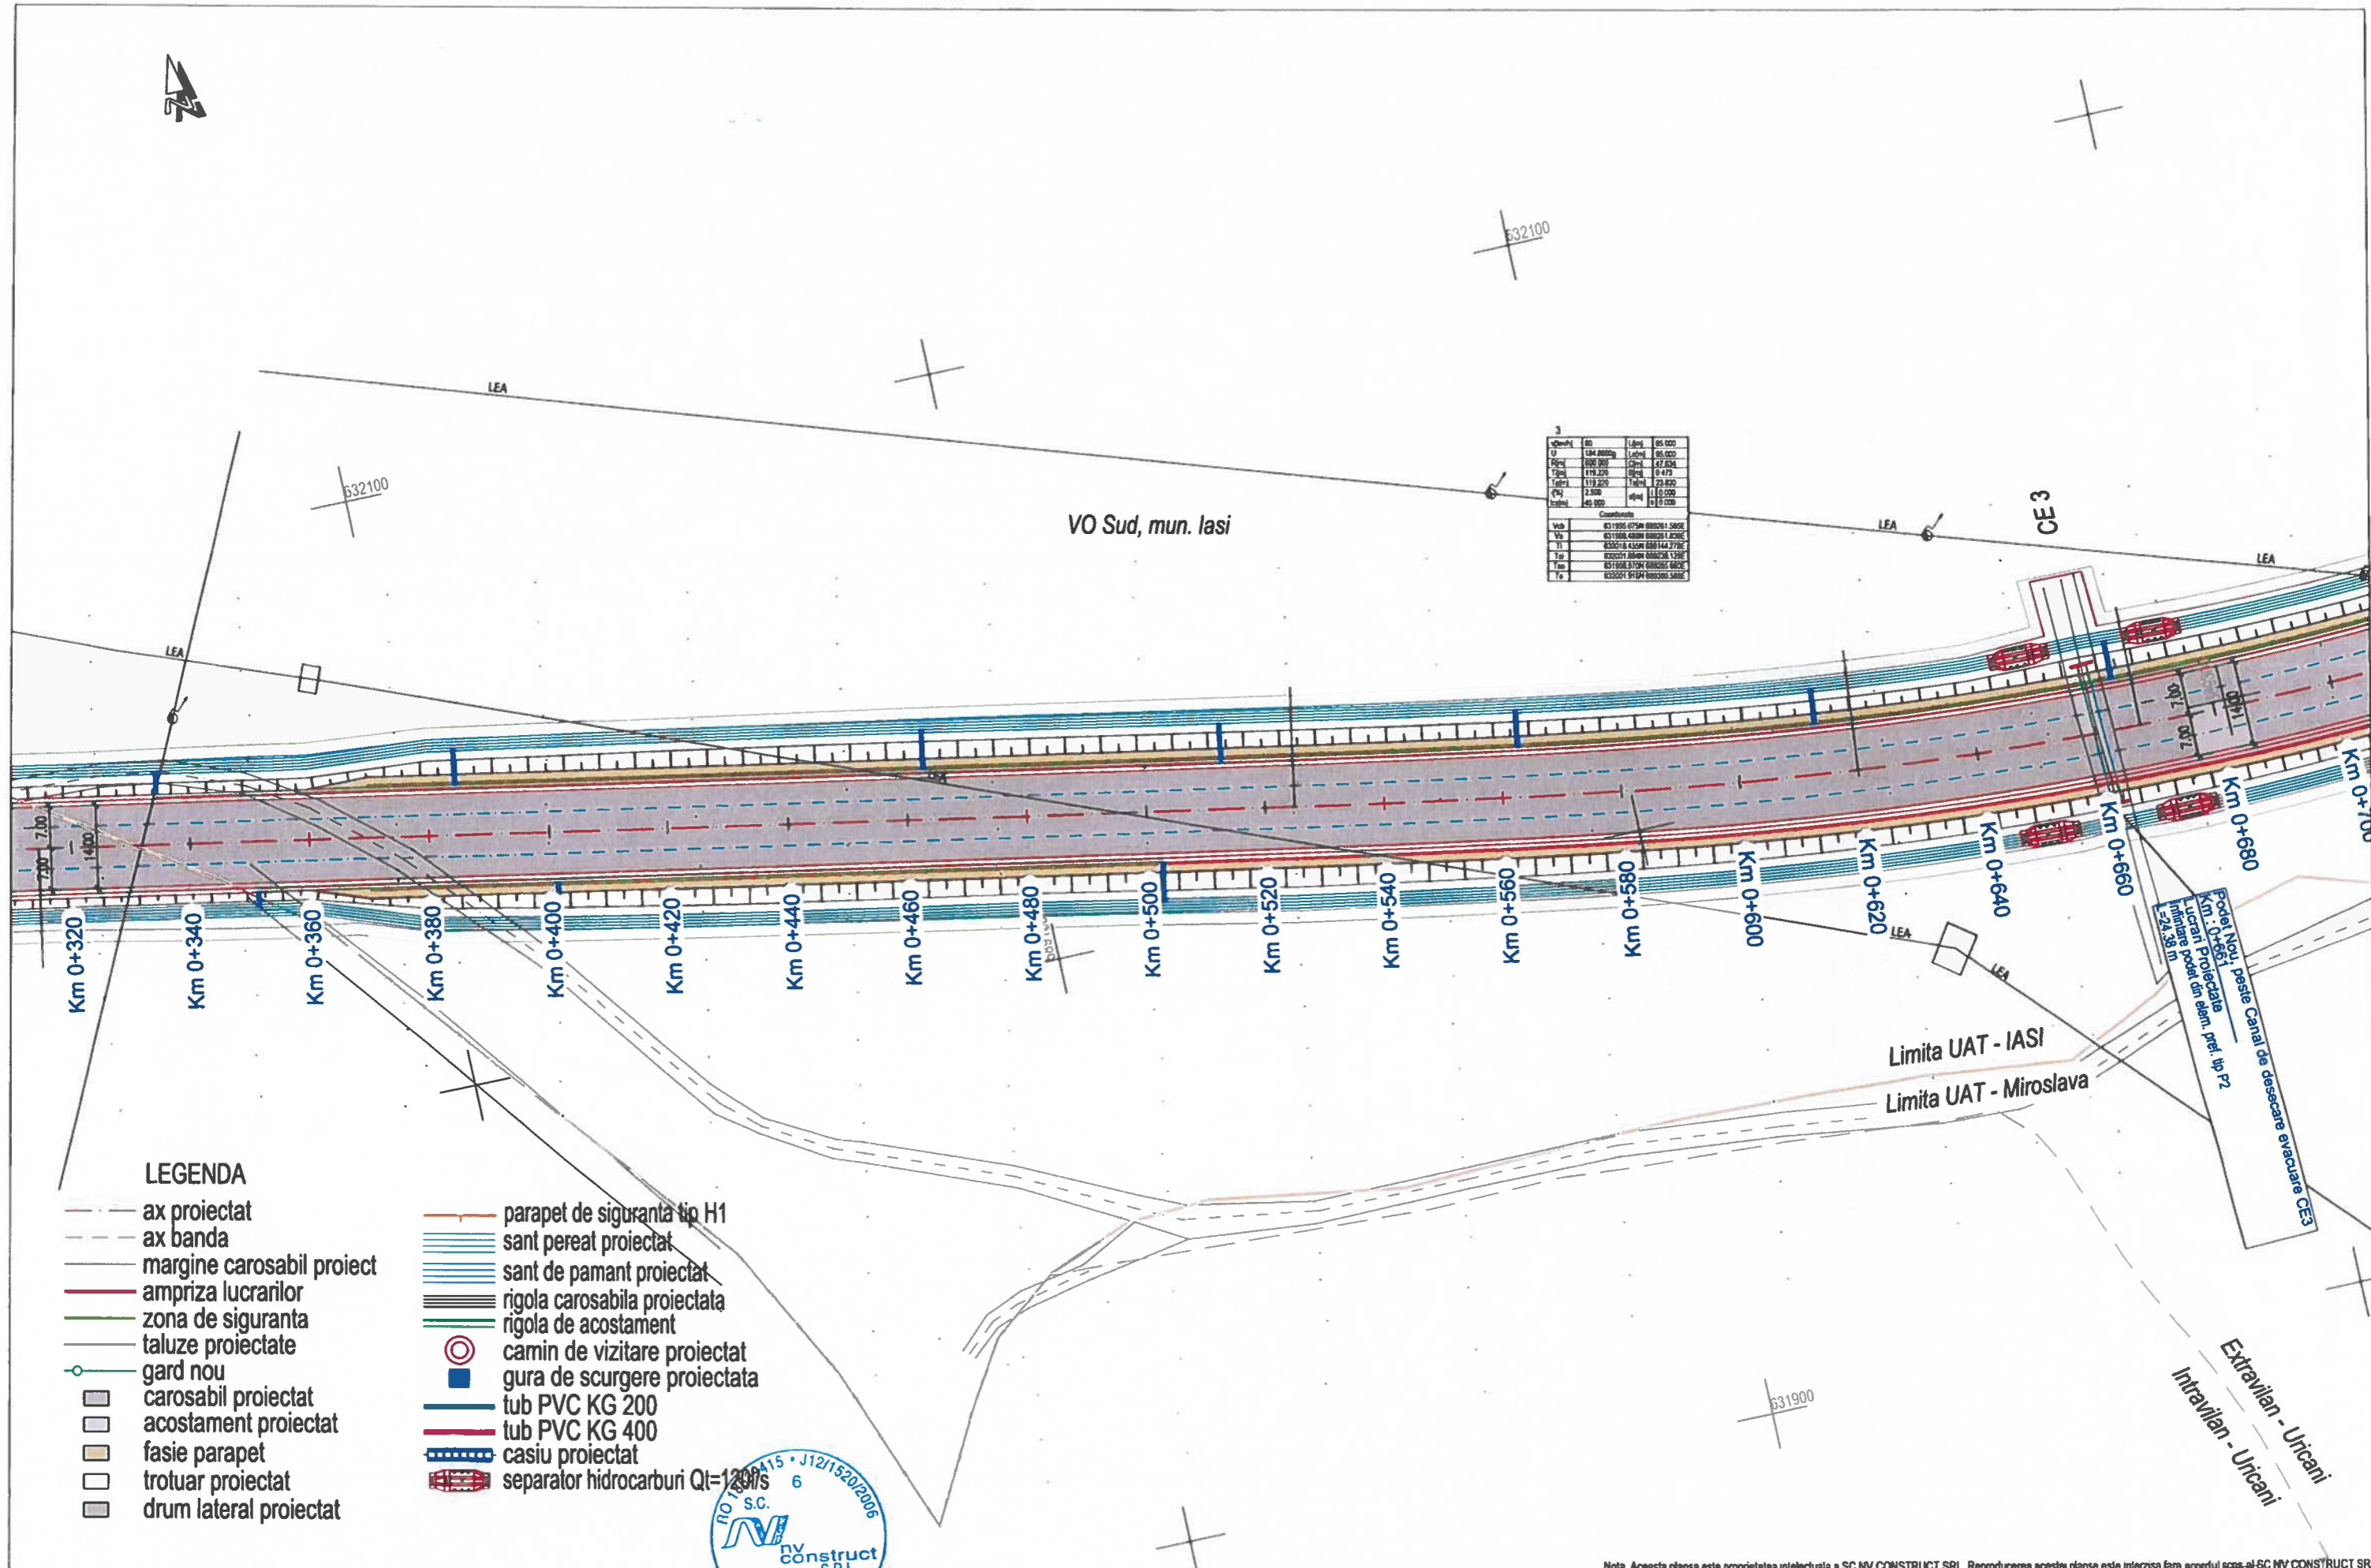


**LEGENDA**

- ax proiectat
- - - ax banda
- margine carosabil proiect
- ampriza lucrurilor
- zona de siguranta
- taluze proiectate
- gard nou
- carosabil proiectat
- acostament proiectat
- fasie parapet
- trotuar proiectat
- drum lateral proiectat
- parapet de siguranta tip H1
- sant perezat proiectat
- sant de pamant proiectat
- rigola carosabila proiectata
- rigola de acostament
- camin de vizitare proiectat
- gura de scurgere proiectata
- tub PVC KG 200
- tub PVC KG 400
- casiu proiectat
- separator hidrocarburi Qt=1200/s

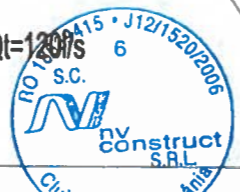

**BENEFICIAR :**  
**DRDP Iasi**  
 COMPANIA NATIONALA DE ADMINISTRARE  
 A INFRASTRUCTURII RUTIERE S.A. prin  
 DIRECTIA REGIONALA DE DRUMURI SI  
 PODURI IASI  
 Adresa: Str. Ghe. Asachi, nr.19, Iasi  
 Tel : 0232 214 430/0232 214 431 Fax: 0232 214 432  
 E-mail: drdpis@mail.dntis.ro

**PROIECTAT:**  
 S.C. NV CONSTRUCT S.R.L.  
 Cluj-Napoca, Str. Arges, nr.26, ap.8  
 C.U.I: RO18639415,  
 Nr.Reg. Com:J12/1520/2006



**TITLU PROIECT:**  
 "Varianta de ocolire a Municipiului Iasi - Etapa 1 - Varianta Sud Obiect 4 - varianta trafic usor (sector km 0+000 - km 8+185) si penetratie cartier Dacia. "  
**FAZA:** Studiu de Fezabilitate

Coord. proiect: ing. Dan SIMA  
 Coord. adj. proiect: ing. Mircea BOBAR  
 Proiectat: ing. Bogdan REZIUC  
 Verificat: ing. Ioan APOSTOL


Numar Proiect: 539/2021  
 Scara: 1:1000  
 Data: Oct. 2021

**TITLU PLANSA:**

Plan de Situatie  
V.O. Iasi

PROIECT	ALTERNATIVA	FAZA	OBIECT	SUBIECT	NUMAR	REVIZIA
539/2021	A1	SF	D	PS	2	01

Nota: Aceasta plansa este proprietatea intelectuala a SC NV CONSTRUCT SRL. Reproducerea acestei planse este interzisa fara acordul scris al SC NV CONSTRUCT SRL

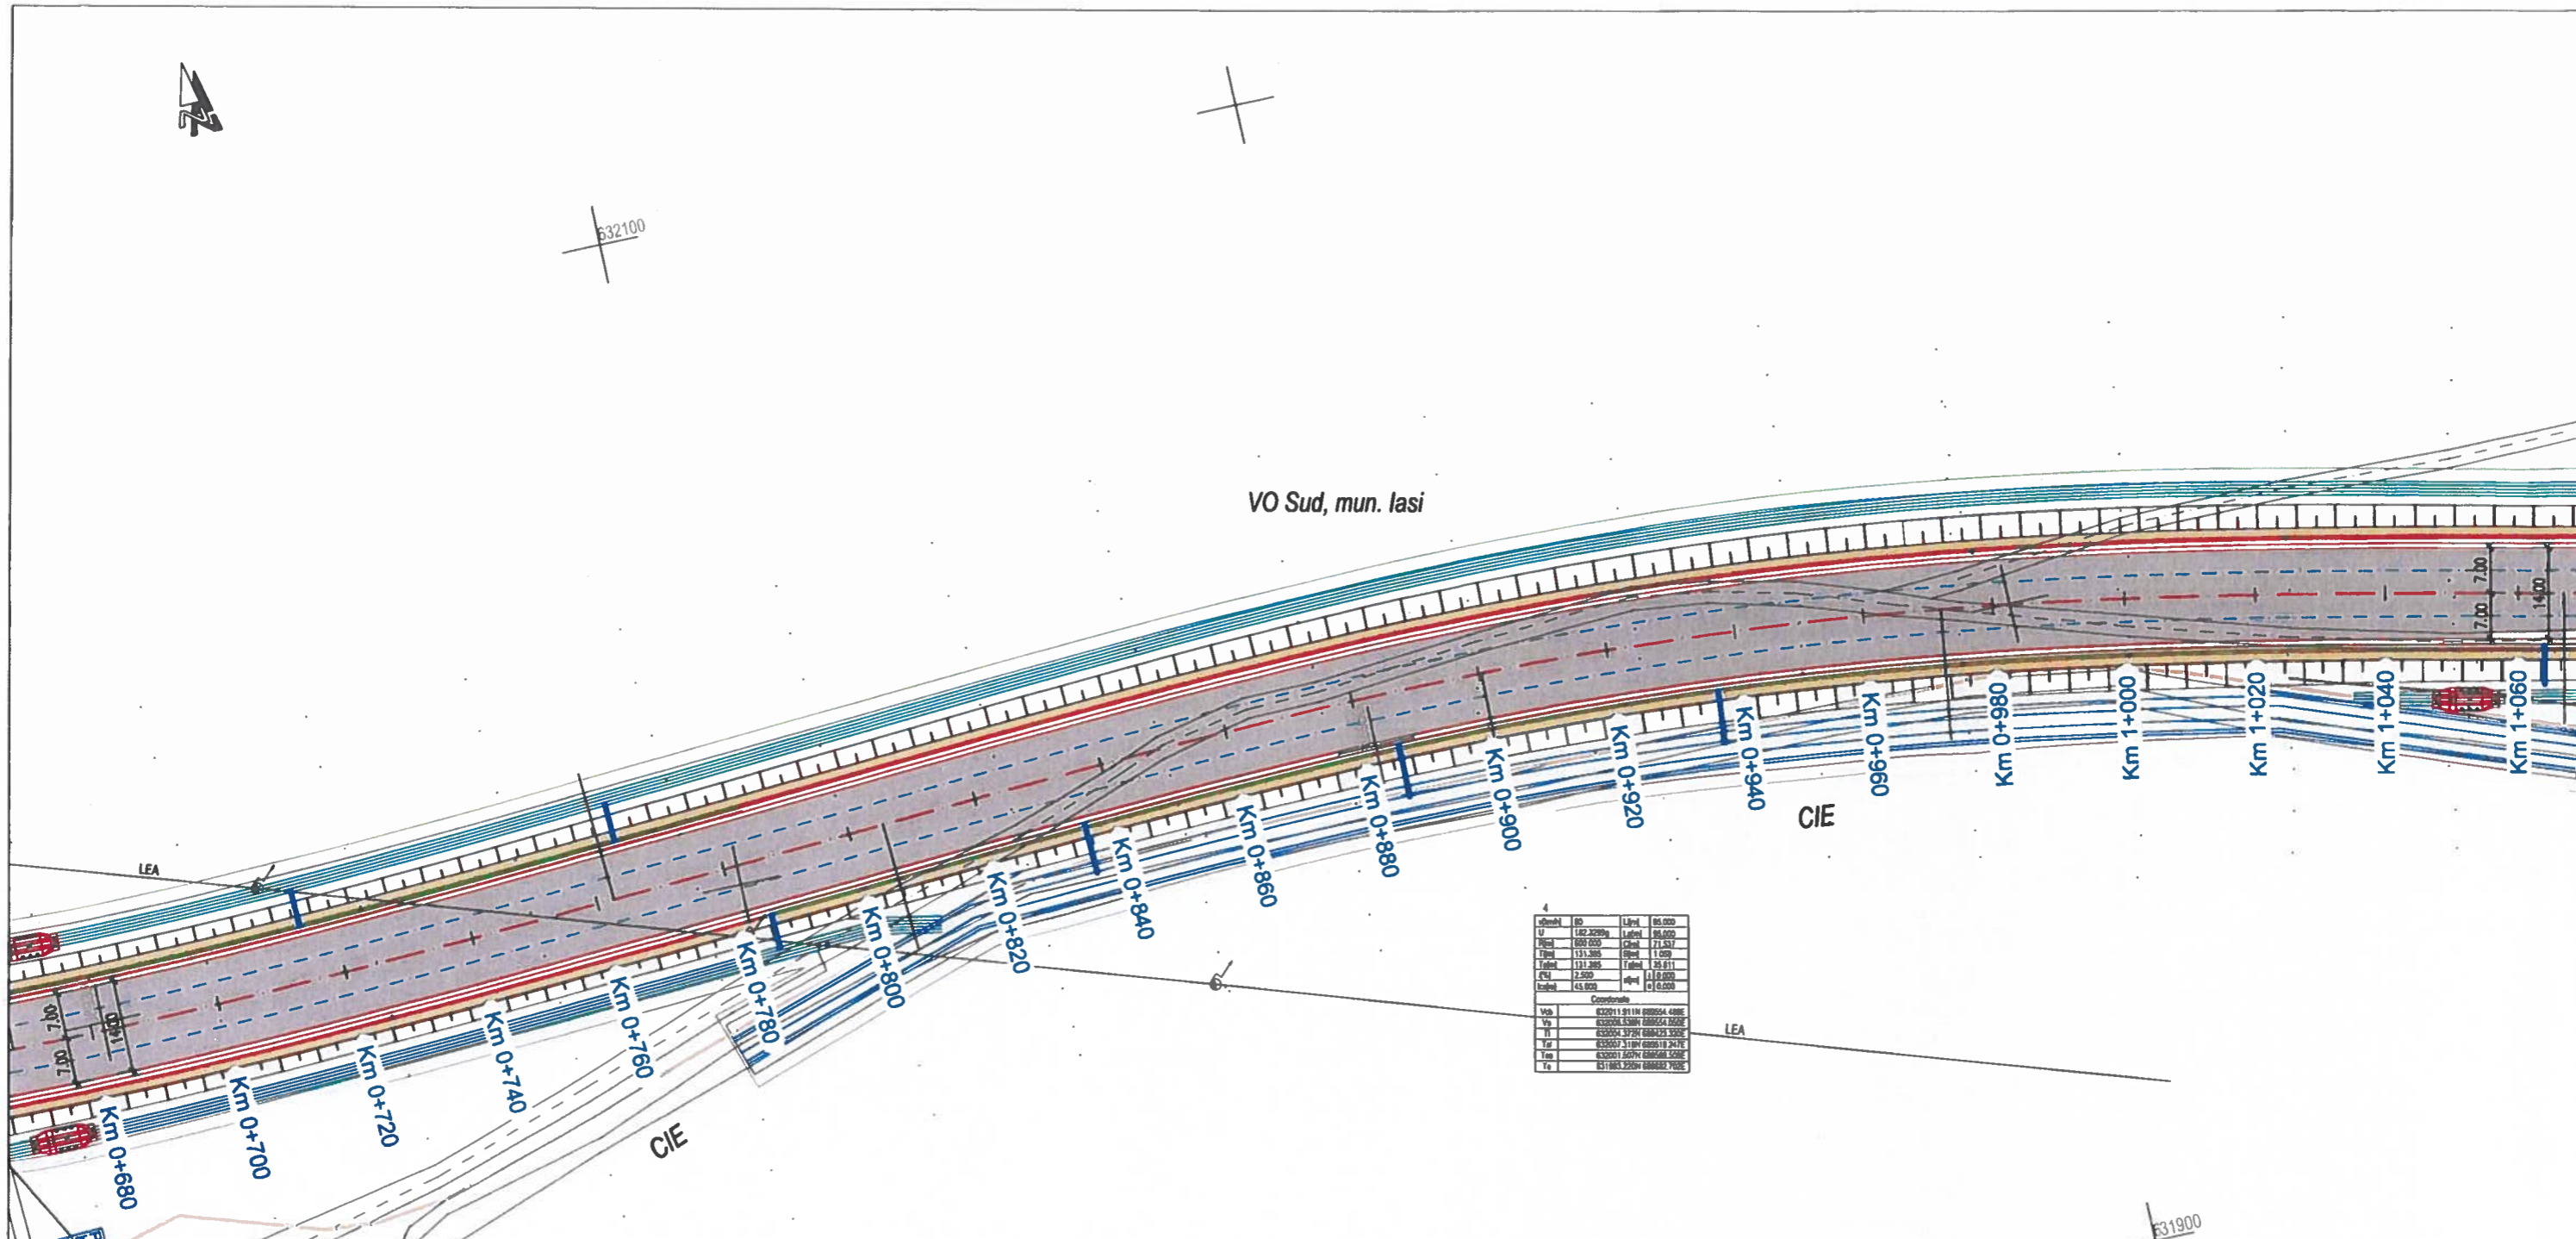


Podul Nou, peste Canal de desecare evacuate CES  
 Km: 0+680  
 Lucrari proiectate din elem. prel. tip P2  
 Lungime pod: 38 m

Coordonate	Utm	831900	632100

- LEGENDA**
- ax proiectat
  - - - ax banda
  - margine carosabil proiect
  - ampriza lucrarilor
  - zona de siguranta
  - taluze proiectate
  - gard nou
  - carosabil proiectat
  - acostament proiectat
  - fasie parapet
  - trotuar proiectat
  - drum lateral proiectat
  - parapet de siguranta tip H1
  - sant pereat proiectat
  - sant de pamant proiectat
  - rigola carosabila proiectata
  - rigola de acostament
  - camin de vizitare proiectat
  - gura de scurgere proiectata
  - tub PVC KG 200
  - tub PVC KG 400
  - casiu proiectat
  - separator hidrocarburi Qt=120l/s

**BENEFICIAR :**  
**DRDP Iasi** COMPANIA NATIONALA DE ADMINISTRARE  
 A INFRASTRUCTURII RUTIERE S.A. prin  
 DIRECTIA REGIONALA DE DRUMURI SI  
 PODURI IASI  
 Adresa: Str. Ghe. Asachi, nr.19, Iasi  
 Tel.: 0232.214.430/0232.214.431 Fax: 0232.214.432  
 E-mail: drdpis@maai.drtis.ro

**PROIECTAT:**  
 S.C. NV CONSTRUCT S.R.L.  
 Cluj-Napoca, Str. Arges, nr.26, ap.8  
 C.U.I.: RO18639415,  
 Nr.Reg. Com.:J12/1520/2006

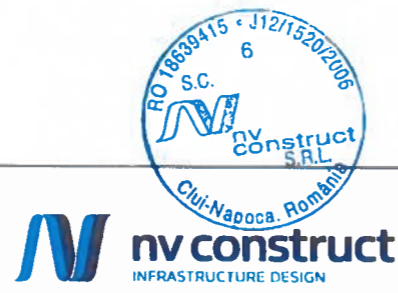

**TITLU PROIECT:**  
 "Varianta de ocire a Municipiului Iasi - Etapa 1 - Varianta Sud Obiect 4 -  
 varianta trafic usor (sector km 0+000 - km 8+185) si  
 penetratie cartier Dacia. "  
**FAZA:** Studiu de Fezabilitate


Coord. proiect: ing. Dan SIMA  
 Coord. adj. proiect: ing. Mircea BOBAR  
 Proiectat: ing. Bogdan REZIUC  
 Verificat: ing. Ioan APOSTOL

Numar Proiect: 539/2021  
 Scara: 1:1000  
 Data: Oct. 2021

**TITLU PLANSA:**  
 Plan de Situatie  
 V.O. Iasi

PROIECT	ALTERNATIVA	FAZA	OBIECT	SUBIECT	NUMAR	REVIZIA
539/2021	A1	SF	D	PS	3	01


Nota: Aceasta plansa este proprietatea intelectuala a SC NV CONSTRUCT SRL. Reproducerea acestei planse este interzisa fara acordul scris al SC NV CONSTRUCT SRL.

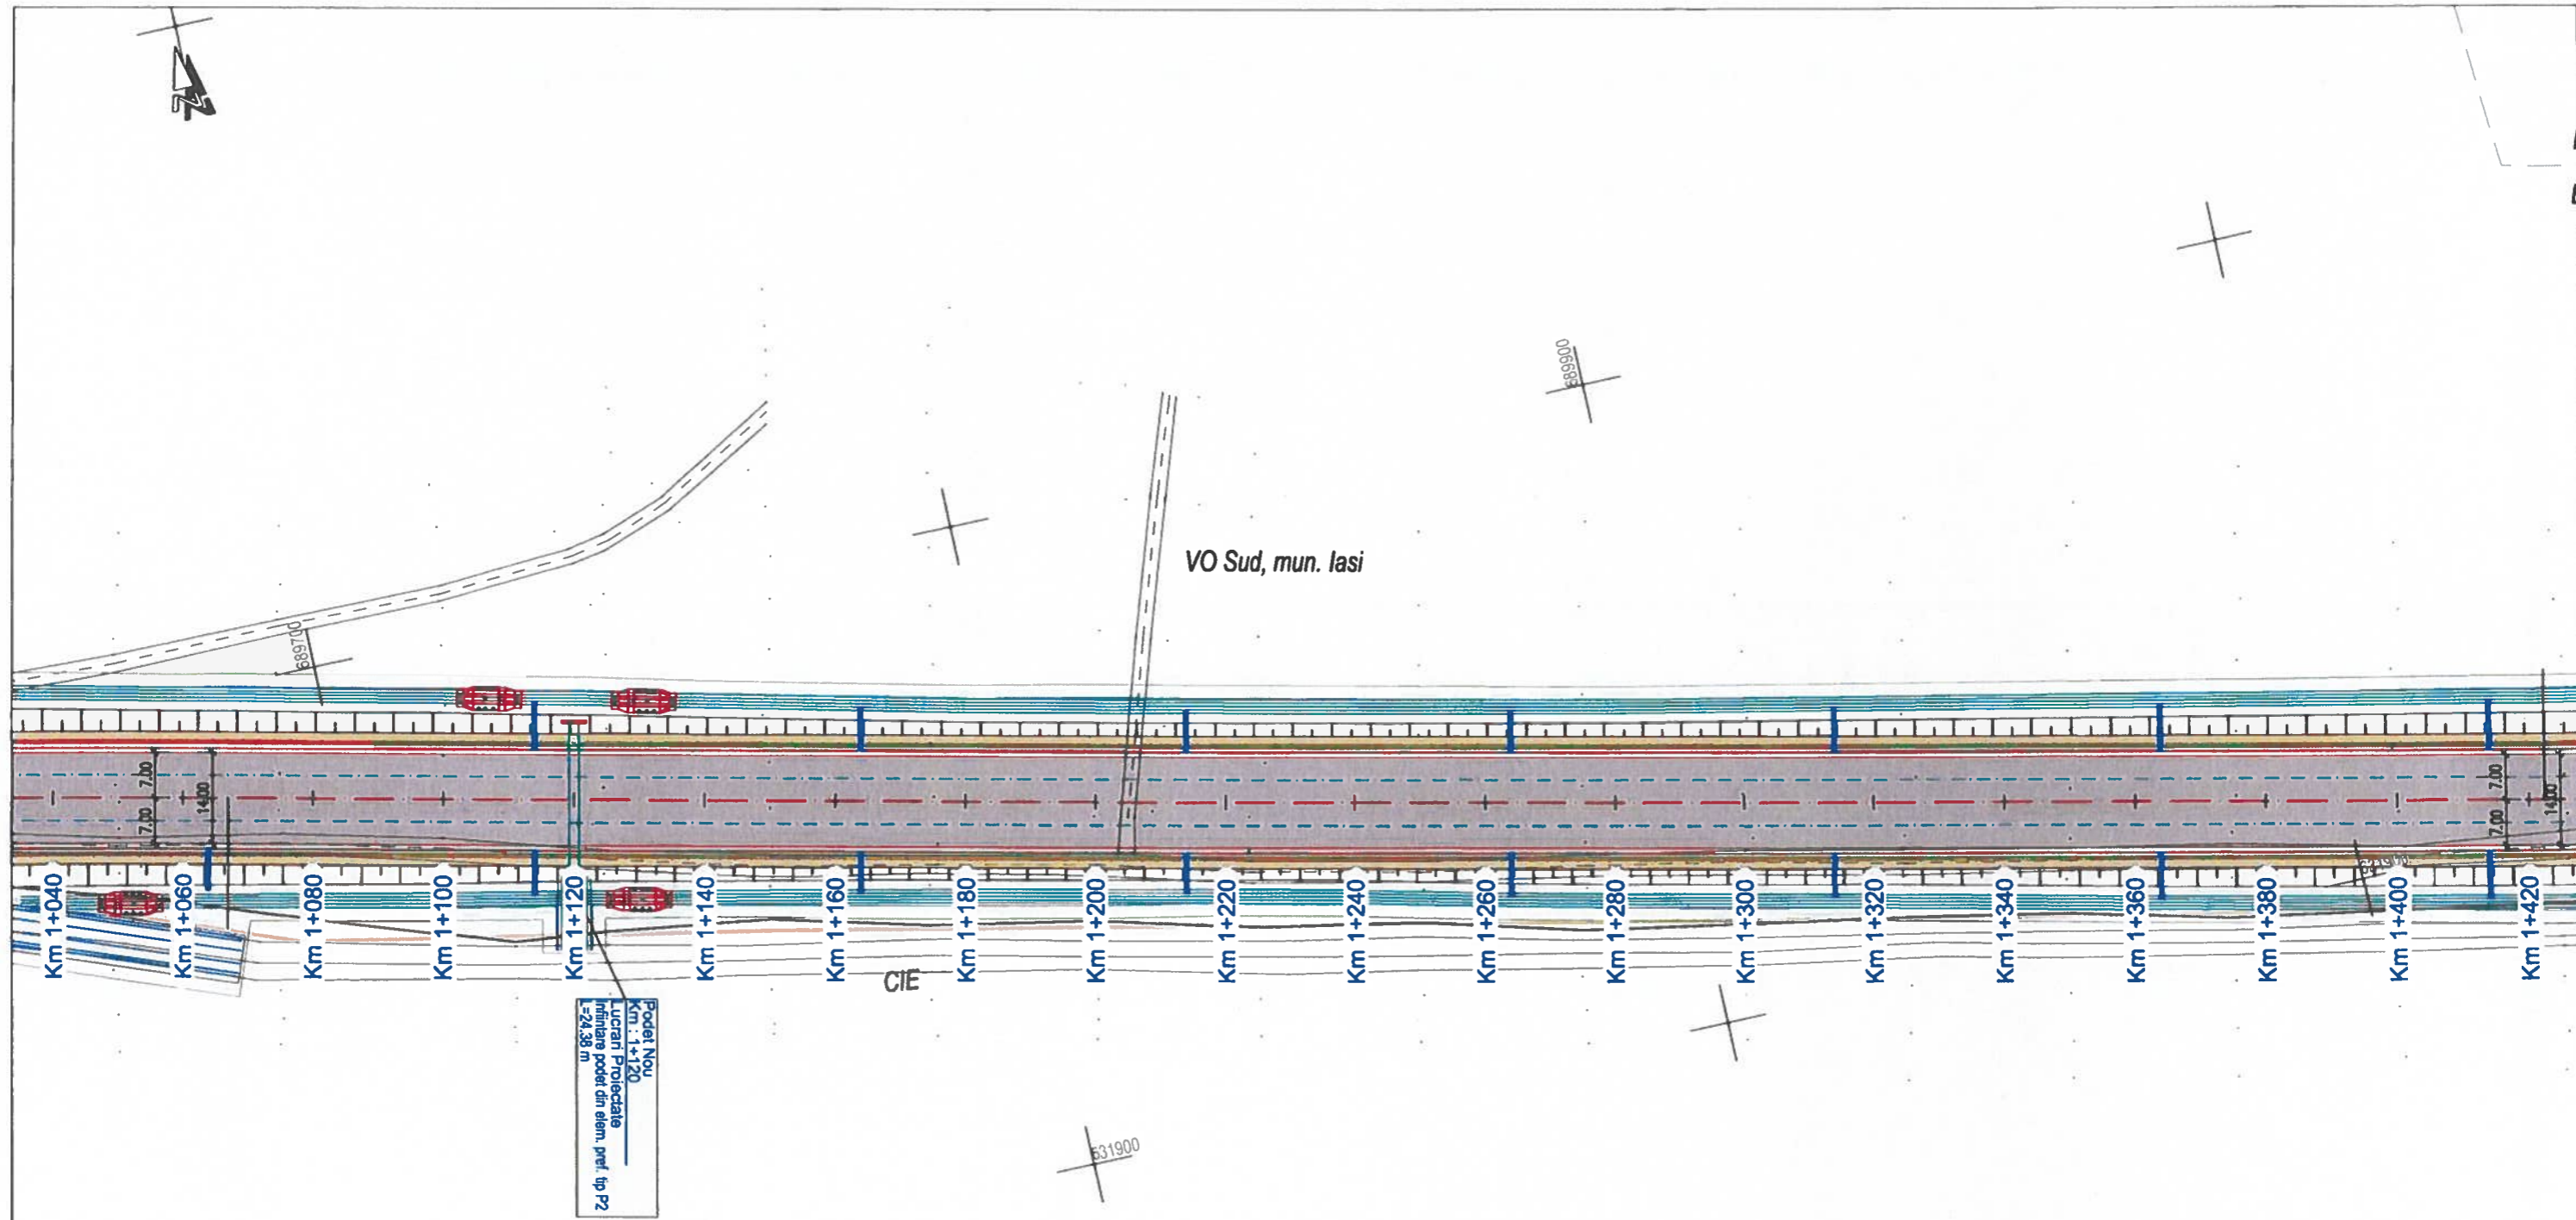

Podet Nou  
Km : 1+120  
Lucrari Proiectate  
Infiintare podet din elem. pref. tip P2  
L=24,38 m

**LEGENDA**

- ax proiectat
- ax banda
- margine carosabil proiect
- ampriza lucrarilor
- zona de siguranta
- taluze proiectate
- gard nou
- carosabil proiectat
- acostament proiectat
- fasie parapet
- trotuar proiectat
- drum lateral proiectat
- parapet de siguranta tip H1
- sant pereat proiectat
- sant de pamant proiectat
- rigola carosabila proiectata
- rigola de acostament
- camin de vizitare proiectat
- gura de scurgere proiectata
- tub PVC KG 200
- tub PVC KG 400
- casiu proiectat
- separator hidrocarburi Qt=120l/s

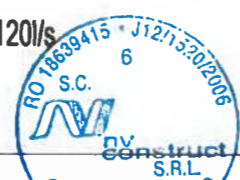

**BENEFICIAR :**  
**DRDP Iasi** COMPANIA NATIONALA DE ADMINISTRARE  
 A INFRASTRUCTURII RUTIERE S.A. prin  
 DIRECTIA REGIONALA DE DRUMURI SI  
 PODURI IASI  
 Adresa: Str. Ghe. Asachi, nr. 19, Iasi  
 Tel: 0232 214.430/0232 214.431 Fax: 0232 214.432  
 E-mail: drdpis@mail.dntis.ro

**PROIECTAT:**  
 S.C. NV CONSTRUCT S.R.L.  
 Cluj-Napoca, Str. Arges, nr.26, ap.8  
 C.U.I: RO18639415,  
 Nr.Reg. Com: J12/1520/2006



**TITLU PROIECT:**  
 "Varianta de ocolire a Municipiului Iasi - Etapa 1 - Varianta Sud Obiect 4-  
 varianta trafic usor (sector km 0+000 - km 8+185) si  
 penetratie cartier Dacia. "  
**FAZA:** Studiu de Fezabilitate

Coord. proiect:	ing. Dan SIMA	
Coord. adj. proiect:	ing. Mircea BOBAR	
Proiectat:	ing. Bogdan REZIUC	
Verificat:	ing. Ioan APOSTOL	

Numar Proiect:  
539/2021  
 Scara:  
1:1000  
 Data:  
Oct. 2021

**TITLU PLANSA:**  
 Plan de Situatie  
 V.O. Iasi


PROIECT	ALTERNATIVA	FAZA	OBIECT	SUBIECT	NUMAR	REVIZIA
539/2021	A1	SF	D	PS	4	01

Nota: Aceasta plansa este proprietatea intelectuala a SC NV CONSTRUCT SRL. Reproducerea acestei planse este interzisa fara acordul scris al SC NV CONSTRUCT SRL

Intravilan - IASI  
Extravilan - IASI

VO Sud, mun. Iasi


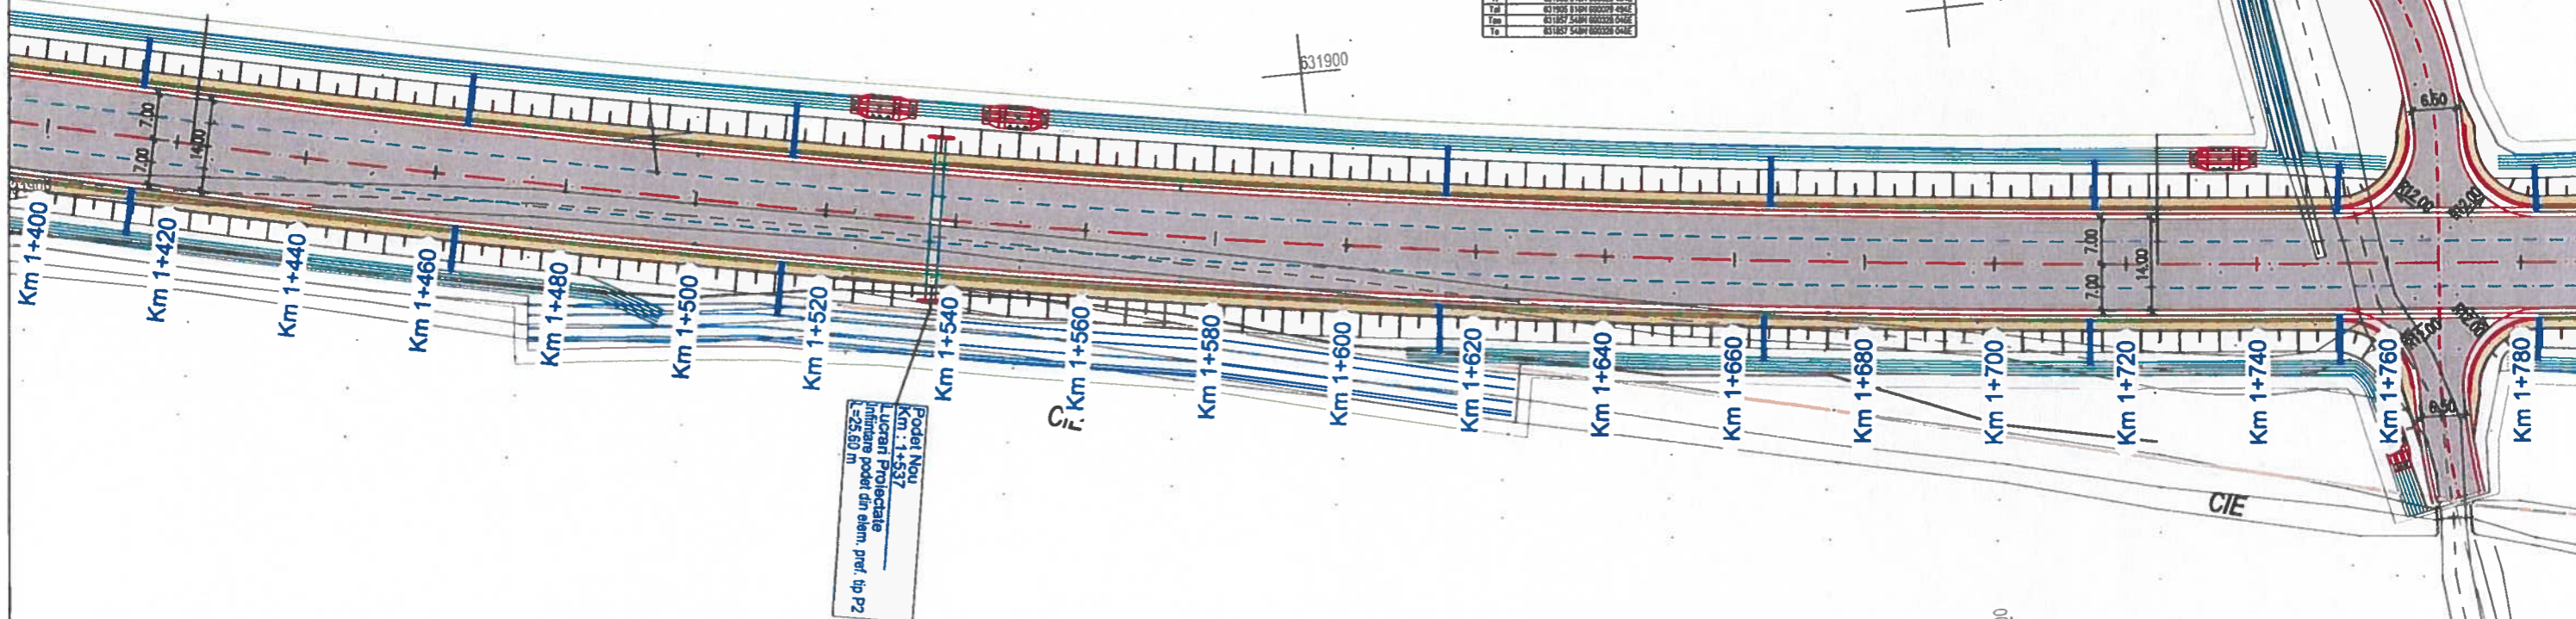

LEGENDA

- ax proiectat
- ax banda
- margine carosabil proiect
- ampriza lucrarilor
- zona de siguranta taluze proiectate
- gard nou
- carosabil proiectat
- acostament proiectat
- fasie parapet
- trotuar proiectat
- drum lateral proiectat
- parapet de siguranta tip H1
- sant peret proiectat
- sant de pamant proiectat
- rigola carosabila proiectata
- rigola de acostament
- camin de vizitare proiectat
- gura de scurgere proiectata
- tub PVC KG 200
- tub PVC KG 400
- casiu proiectat
- separator hidrocarburi Qt=120l/s

Podul Nou  
Km 1+537  
Lucrari Proiectate  
=25.60 m



TITLU PROIECT:  
"Varianta de ocolire a Municipiului Iasi - Etapa 1 - Varianta Sud Obiect 4 - varianta trafic usor (sector km 0+000 - km 8+185) si penetratie cartier Dacia. "  
FAZA: Studiu de Fezabilitate

Coord. proiect: ing. Dan SIMA  
Coord. adj. proiect: ing. Mircea BOBAR  
Proiectat: ing. Bogdan REZIUC  
Verificat: ing. Ioan APOSTOL

Numar Proiect: 539/2021  
Scara: 1:1000  
Data: Oct. 2021


TITLU PLANSA: Plan de Situatie V.O. Iasi

PROIECT	ALTERNATIVA	FAZA	OBIECT	SUBIECT	NUMAR	REVIZIA
539/2021	A1	SF	D	PS	5	01

BENEFICIAR: DRDP Iasi  
COMPANIA NATIONALA DE ADMINISTRARE A INFRASTRUCTURII RUTIERE S.A. prin DIRECTIA REGIONALA DE DRUMURI SI PODURI IASI  
Adresa: Str. Ghe. Asachi, nr.19, Iasi  
Tel.: 0232 214.430/0232 214.431 Fax: 0232 214.432  
E-mail: drdpis@mail.dntis.ro

PROIECTAT: S.C. NV CONSTRUCT S.R.L.  
Cluj-Napoca, Str. Arges, nr.26, ap.8  
C.U.I: RO18639415,  
Nr.Reg. Com:J12/1520/2006

Nota: Aceasta plansa este proprietatea intelectuala a SC NV CONSTRUCT SRL. Reproducerea acestei planse este interzisa fara acordul scris al SC NV CONSTRUCT SRL

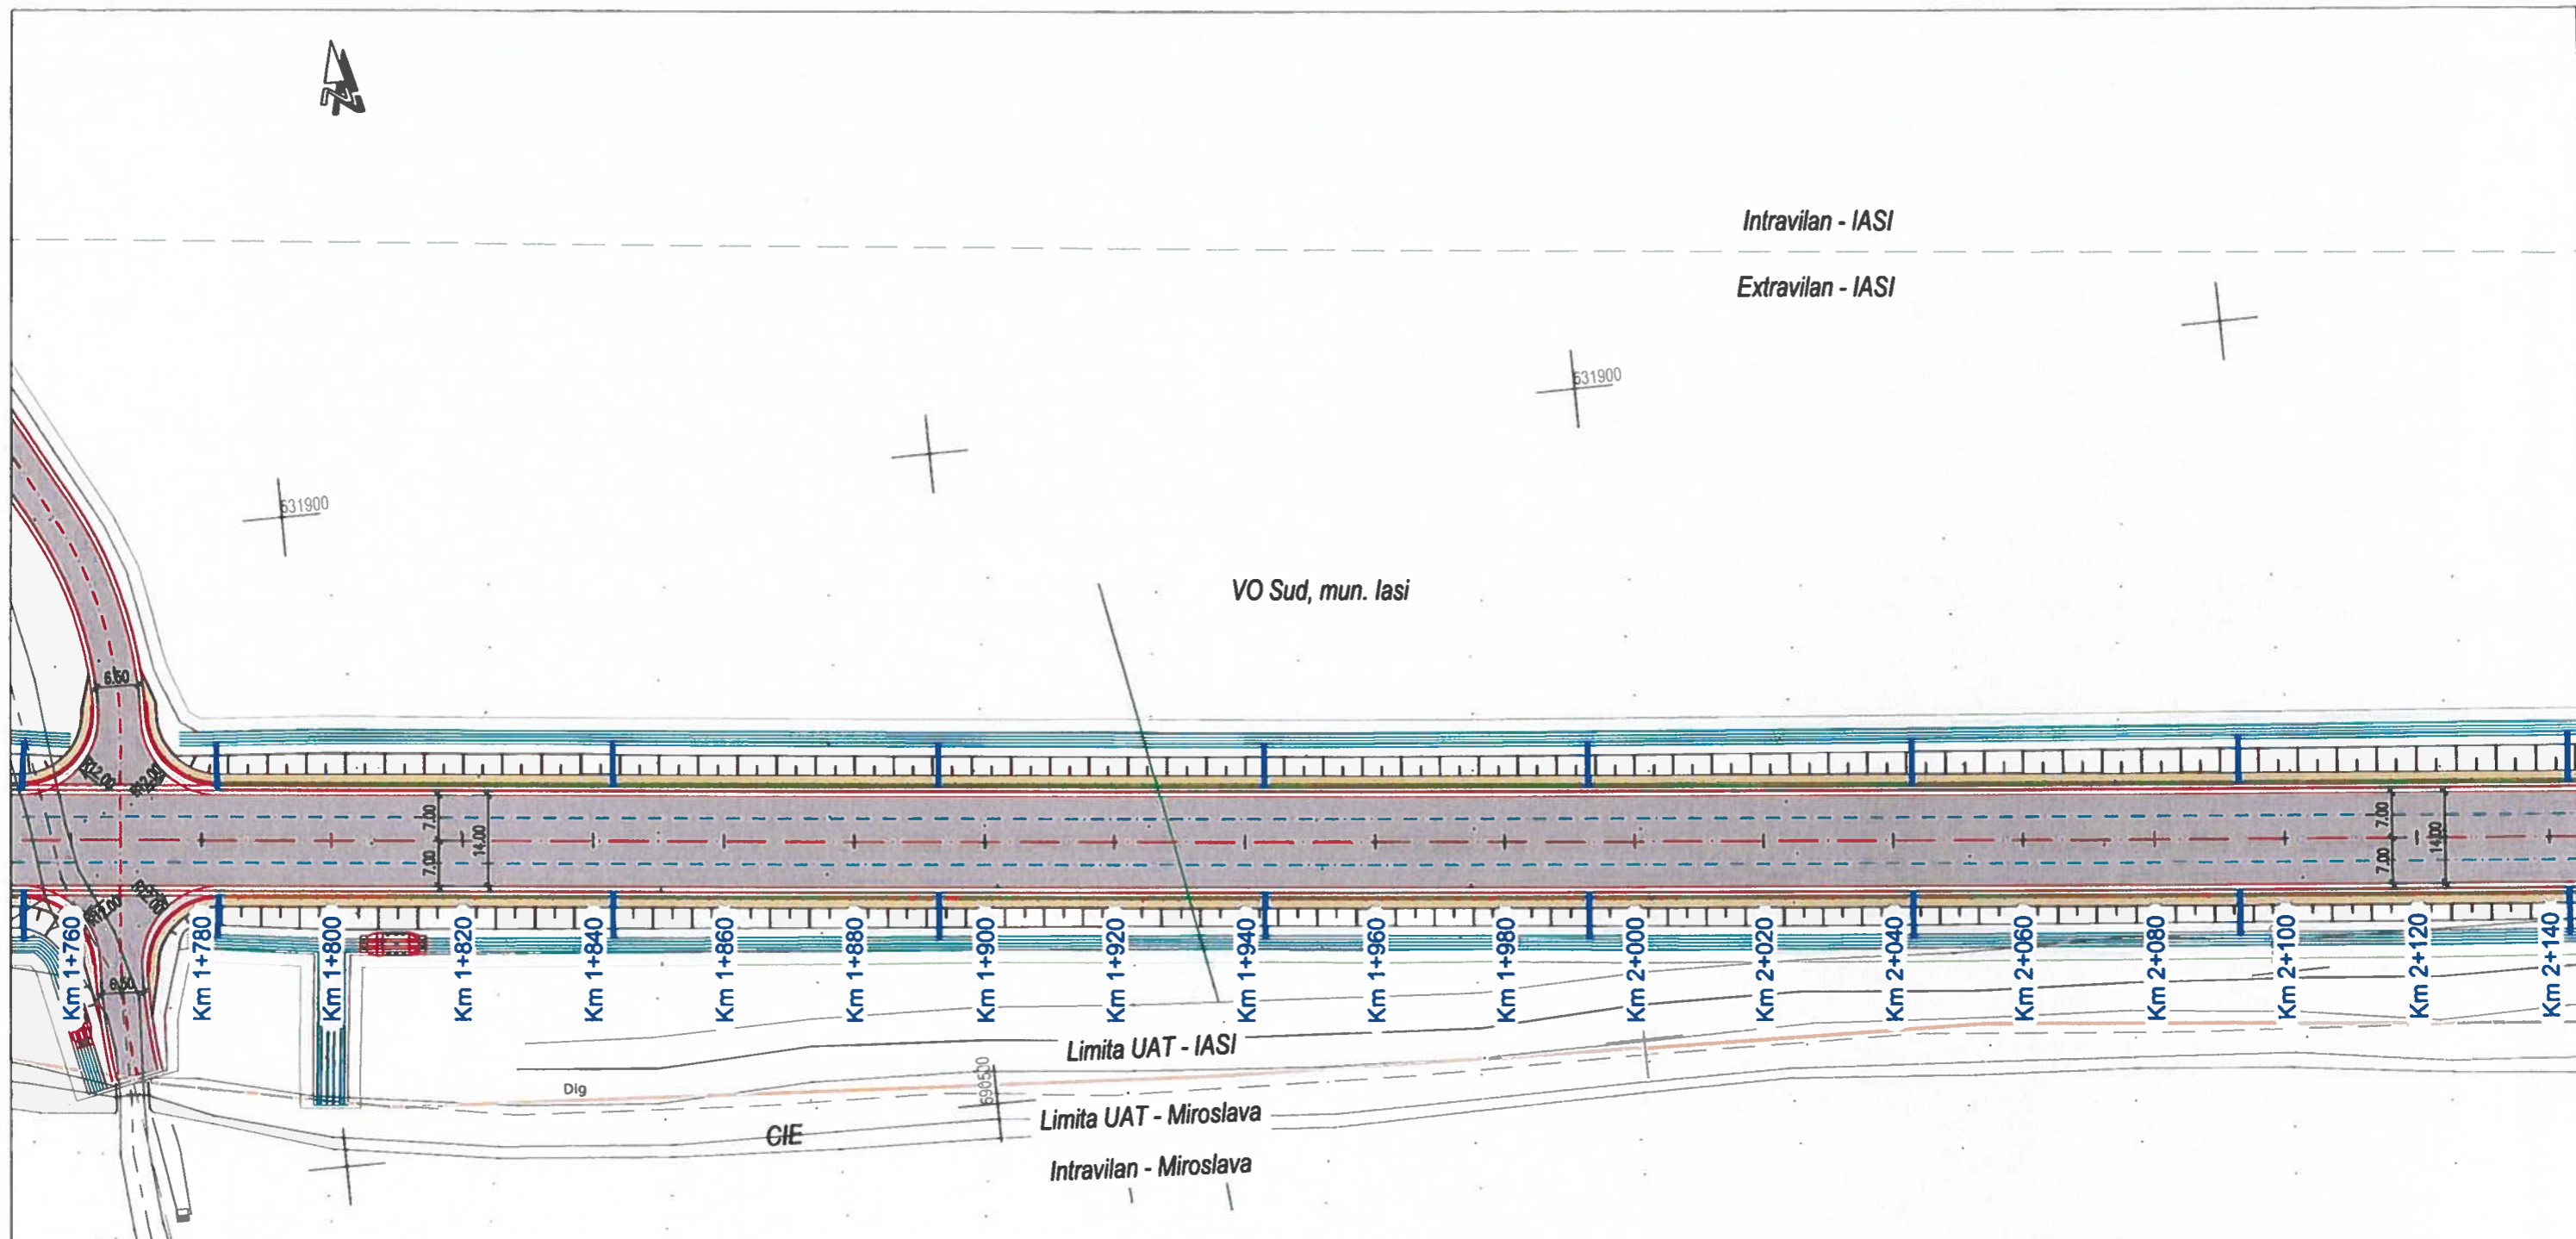

Intravilan - IASI

Extravilan - IASI

VO Sud, mun. Iasi

Limita UAT - IASI

Limita UAT - Miroslava

Intravilan - Miroslava

LEGENDA

- - - ax proiectat
- - - ax banda
- margine carosabil proiect
- ampriza lucrarilor
- zona de siguranta
- taluze proiectate
- gard nou
- carosabil proiectat
- acostament proiectat
- fasie parapet
- trotuar proiectat
- drum lateral proiectat
- parapet de siguranta tip H1
- sant pereat proiectat
- sant de pamant proiectat
- rigola carosabila proiectata
- rigola de acostament
- camin de vizitare proiectat
- gura de scurgere proiectata
- tub PVC KG 200
- tub PVC KG 400
- casiu proiectat
- separator hidrocarburi Qt=120l/s



**BENEFICIAR :**  
**DRDP Iasi** COMPANIA NATIONALA DE ADMINISTRARE  
 A INFRASTRUCTURII RUTIERE S.A. prin  
 DIRECTIA REGIONALA DE DRUMURI SI  
 PODURI IASI  
 Adresa: Str. Ghe. Asachi, nr.19, Iasi  
 Tel.: 0232.214.430/0232.214.431 Fax: 0232.214.432  
 E-mail: drdpis@mail.dnris.ro

**PROIECTAT:**  
 S.C. NV CONSTRUCT S.R.L.  
 Cluj-Napoca, Str. Arges, nr.26, ap.8  
 C.U.I.: RO18639415,  
 Nr.Reg. Com: J12/1520/2006

**TITLU PROIECT:**  
 "Varianta de ocolire a Municipiului Iasi - Etapa 1 - Varianta Sud Obiect 4-  
 varianta trafic usor (sector km 0+000 - km 8+185) si  
 penetratie cartier Dacia. "  
**FAZA:** Studiu de Fezabilitate

Coord. proiect: ing. Dan SIMA  
 Coord. adj. proiect: ing. Mircea BOBAR  
 Proiectat: ing. Bogdan REZIUC  
 Verificat: ing. Ioan APOSTOL

Numar Proiect: 539/2021  
 Scara: 1:1000  
 Data: Oct. 2021


**TITLU PLANSA:**

Plan de Situatie  
 V.O. Iasi

PROIECT	ALTERNATIVA	FAZA	OBIECT	SUBIECT	NUMAR	REVIZIA
539/2021	A1	SF	D	PS	6	01

Nota: Aceasta plansa este proprietatea intelectuala a SC NV CONSTRUCT SRL. Reproducerea acestor planse este interzisa fara acordul scris al SC NV CONSTRUCT SRL

VO Sud, mun. Iasi

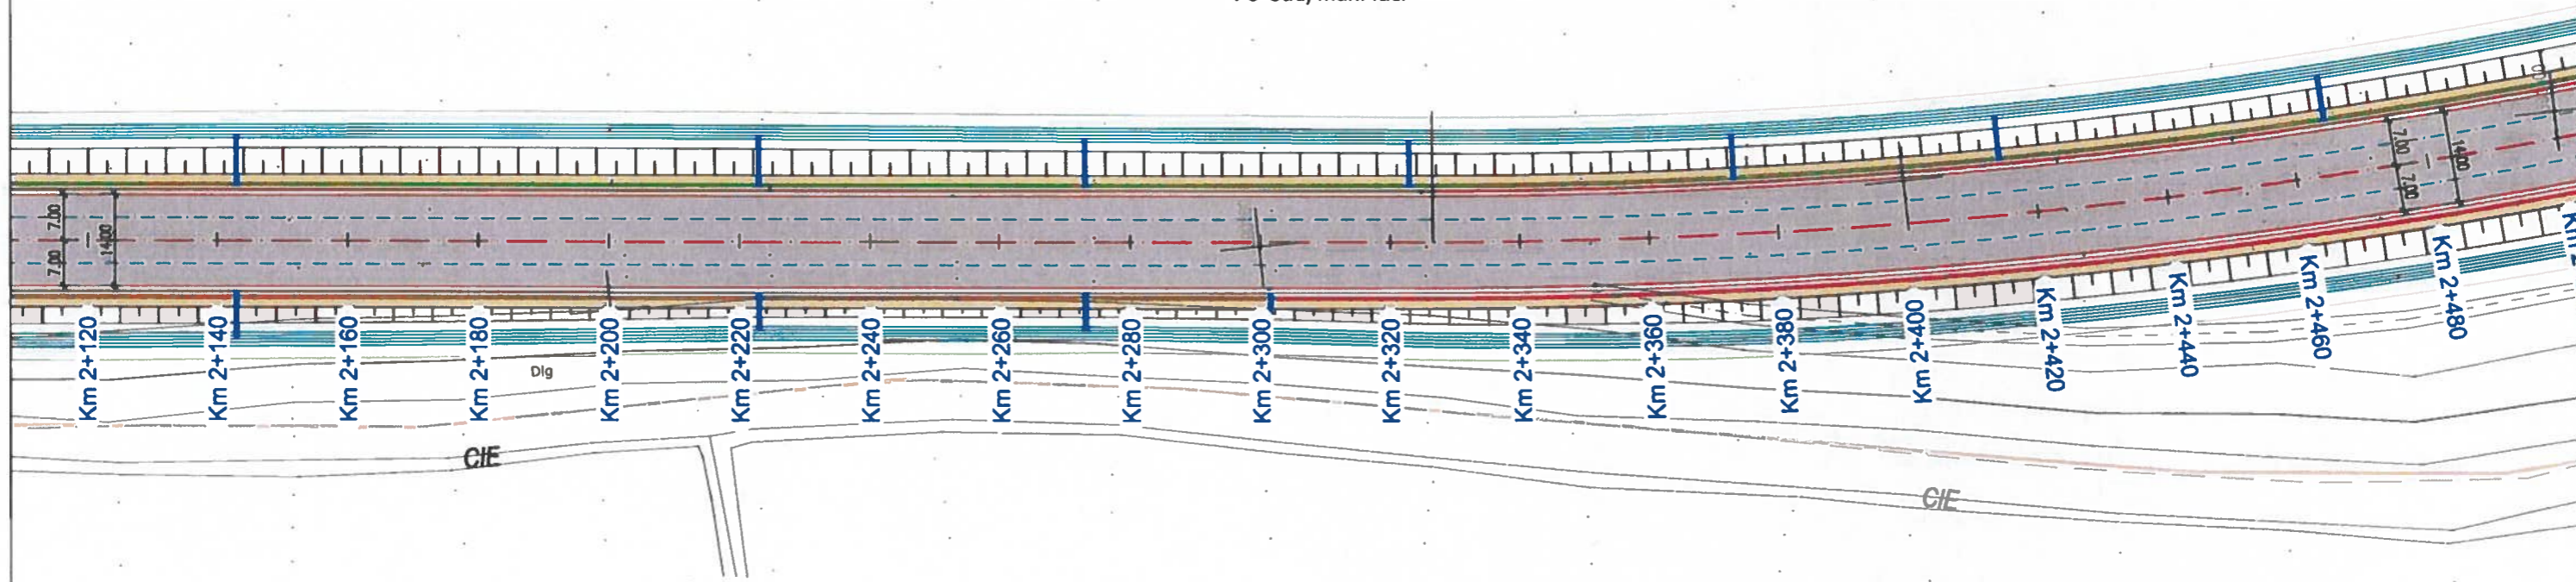

LEGENDA

- ax proiectat
- ax banda
- margine carosabil proiect
- ampriza lucrarilor
- zona de siguranta
- taluze proiectate
- gard nou
- carosabil proiectat
- acostament proiectat
- fasie parapet
- trotuar proiectat
- drum lateral proiectat
- parapet de siguranta tip H1
- sant pereat proiectat
- sant de pamant proiectat
- rigola carosabila proiectata
- rigola de acostament
- camin de vizitare proiectat
- gura de scurgere proiectata
- tub PVC KG1200
- tub PVC KG400
- casiu proiectat
- separator hidrocarburi Qt=120l/s



**BENEFICIAR:**  
**DRDP Iasi**  
 COMPANIA NATIONALA DE ADMINISTRARE  
 A INFRASTRUCTURII RUTIERE S.A. prin  
 DIRECTIA REGIONALA DE DRUMURI SI  
 PODURI IASI  
 Adresa: Str. Ghe. Asachi, nr. 19, Iasi  
 Tel.: 0232.214.430/0232.214.431 Fax: 0232.214.432  
 E-mail: drdp@maill.dntis.ro

**PROIECTAT:**  
 S.C. NV CONSTRUCT S.R.L.  
 Cluj-Napoca, Str. Arges, nr. 26, ap.8  
 C.U.I.: RO18639415,  
 Nr.Reg. Com.: J12/1520/2006



**TITLU PROIECT:**  
 "Varianta de ocolire a Municipiului Iasi - Etapa 1 - Varianta Sud Obiect 4-  
 varianta trafic usor (sector km 0+000 - km 8+185) si  
 penetratie cartier Dacia. "  
**FAZA:** Studiu de Fezabilitate

Coord. proiect:	ing. Dan SIMA	<i>[Signature]</i>
Coord. adj. proiect:	ing. Mircea BOBAR	<i>[Signature]</i>
Proiectat:	ing. Bogdan REZIUC	<i>[Signature]</i>
Verificat:	ing. Ioan APOSTOL	<i>[Signature]</i>

Nota: Aceasta planşa este proprietatea intelectuală a SC NV CONSTRUCT SRL. Reproducerea acestei planşe este interzisă fără acordul scris al SC NV CONSTRUCT SRL


**Numar Proiect:** 539/2021  
**Scara:** 1:1000  
**Data:** Oct. 2021

**TITLU PLANSA:**  
 Plan de Situatii  
 V.O. Iasi

PROIECT	ALTERNATIVA	FAZA	OBIECT	SUBIECT	NUMAR	REVIZIA
539/2021	A1	SF	D	PS	7	01



S	
kmh	100

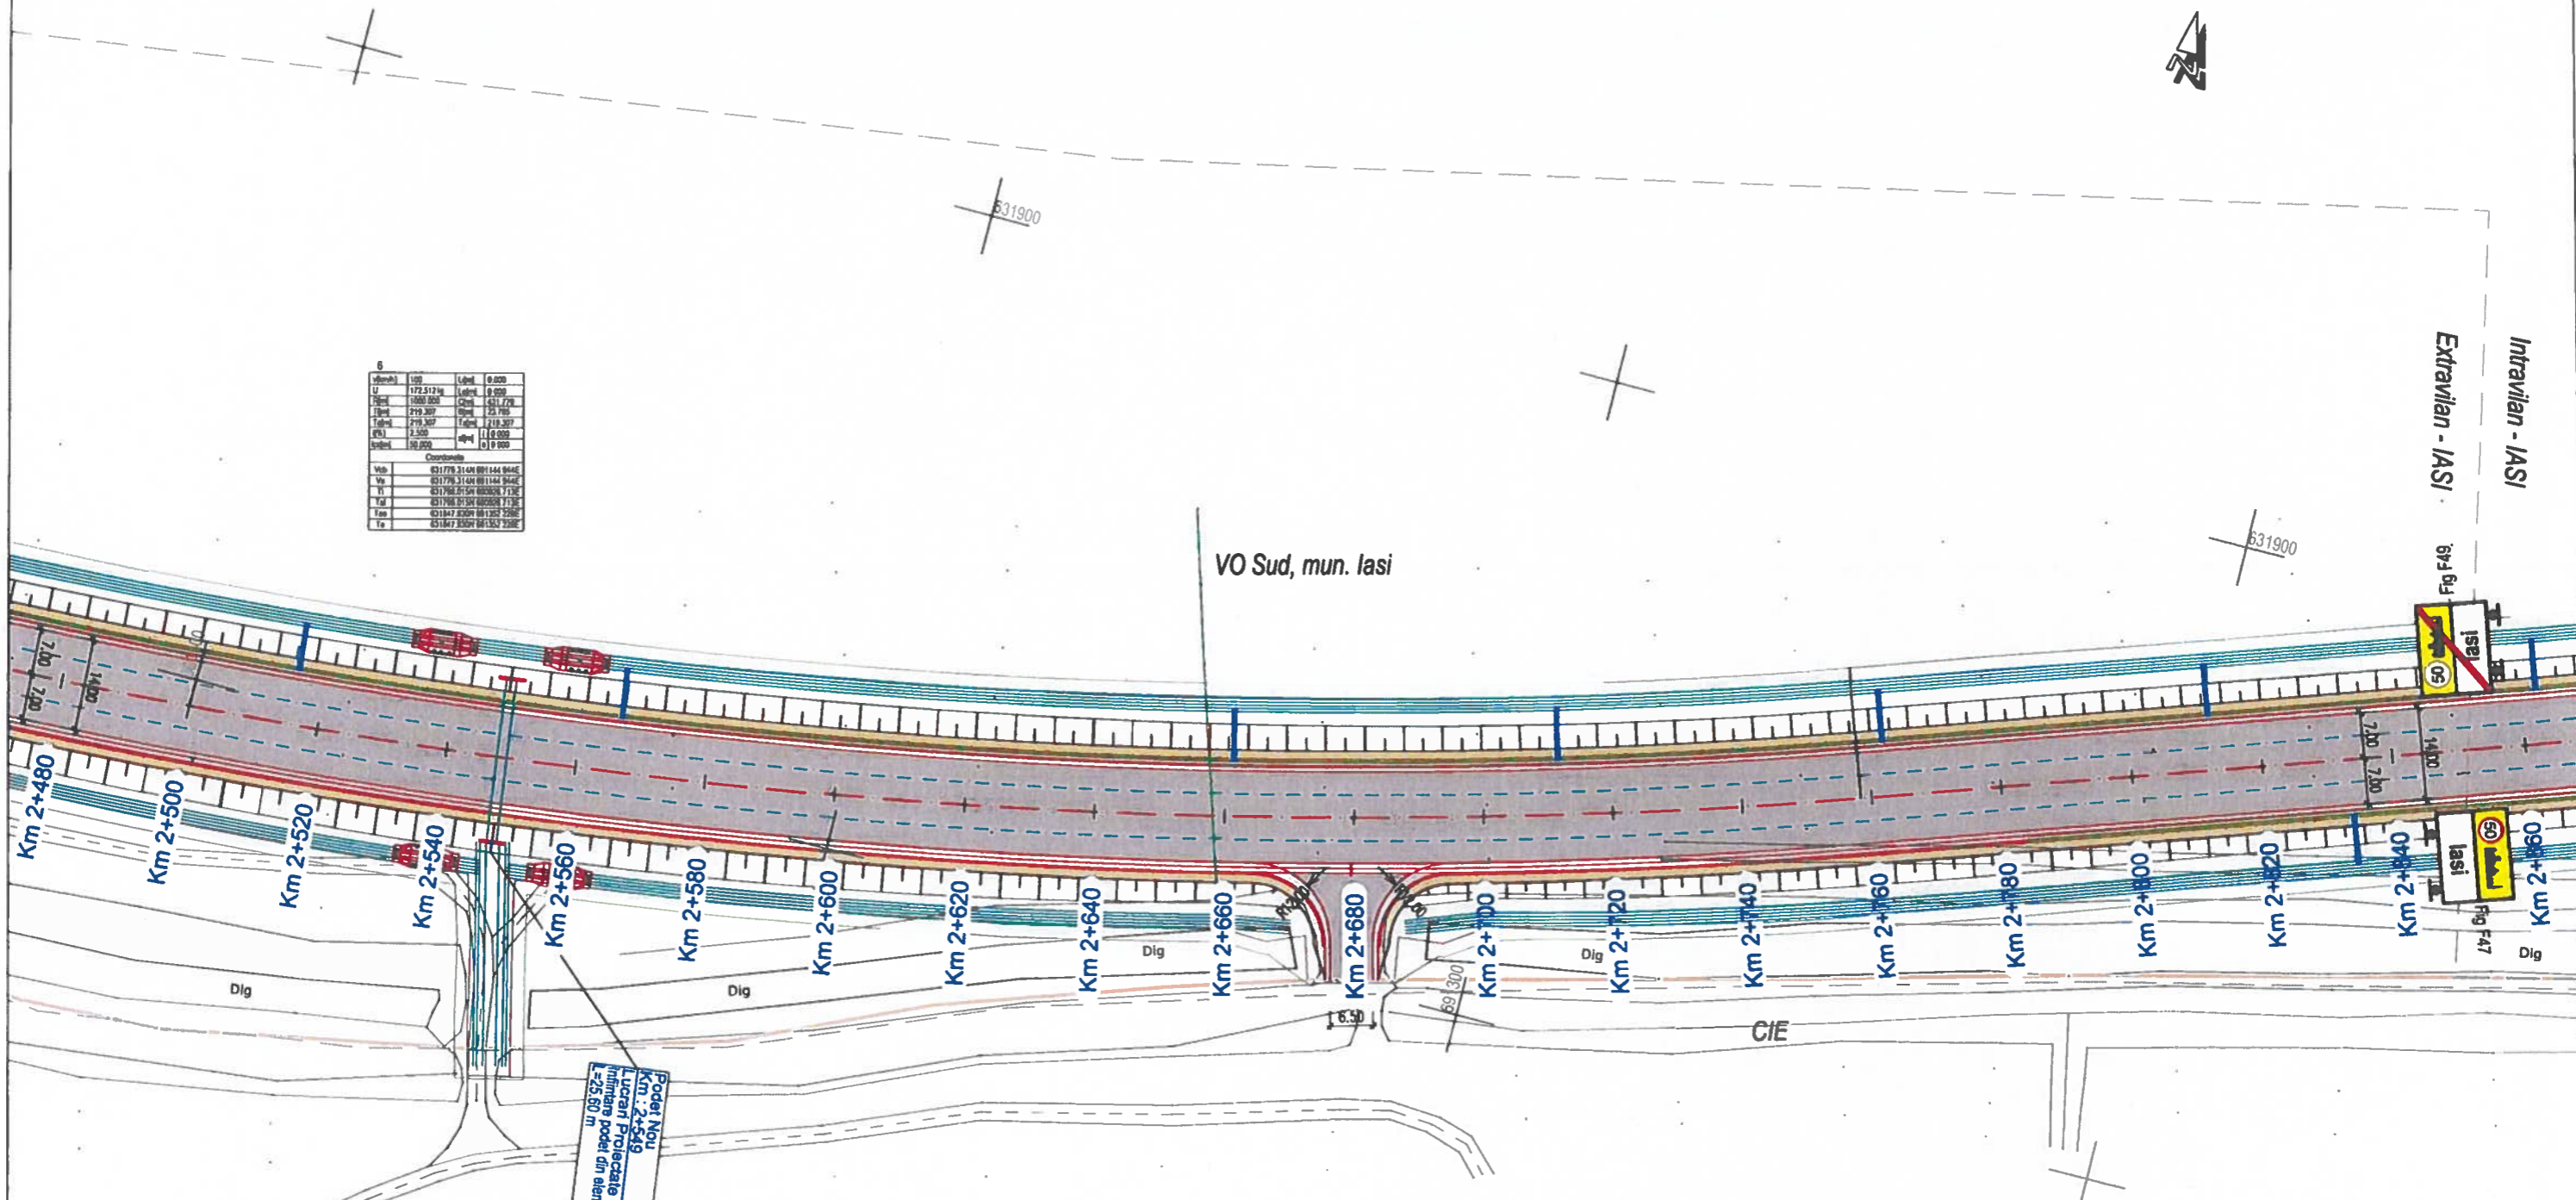

**LEGENDA**

- ax proiectat
- ax banda
- margine carosabil proiect
- ampriza lucrarilor
- zona de siguranta
- taluze proiectate
- gard nou
- carosabil proiectat
- acostament proiectat
- fasie parapet
- trotuar proiectat
- drum lateral proiectat
- parapet de siguranta tip H1
- sant pereal proiectat
- sant de pamant proiectat
- rigola carosabila proiectata
- rigola de acostament
- camin de vizitare proiectat
- gura de scurgere proiectata
- tub PVC KG 200
- tub PVC KG 400
- casiu proiectat
- separator hidrocarburi Qt=120l/s

Podul Nou  
Km 2+549  
Lucrari Proiectate  



**BENEFICIAR :**  
DRDP Iasi  
COMPANIA NATIONALA DE ADMINISTRARE  
A INFRASTRUCTURII RUTIERE S.A. prin  
DIRECTIA REGIONALA DE DRUMURI SI  
PODURI IASI  
Adresa: Str. Ghe. Asachi, nr. 19, Iasi  
Tel.: 0232 214.430/0232 214.431 Fax: 0232 214.432  
E-mail: drdpis@mail.dntis.ro

**PROIECTAT :**  
S.C. NV CONSTRUCT S.R.L.  
Cluj-Napoca, Str. Arges, nr.26, ap.8  
C.U.I: RO18639415,  
Nr.Reg Com:J12/1520/2006

**TITLU PROIECT :**  
"Varianta de ocolire a Municipiului Iasi - Etapa 1 - Varianta Sud Obiect 4-  
variante trafic usor (sector km 0+000 - km 8+185) si  
penetratie cartier Dacia. "  
**FAZA:** Studiu de Fezabilitate


Coord. proiect: ing. Dan SIMA  
Coord. adj. proiect: ing. Mircea BOBAR  
Proiectat: ing. Bogdan REZIUC  
Verificat: ing. Ioan APOSTOL

Numar Proiect: 539/2021  
Scara: 1:1000  
Data: Oct. 2021

Nota: Aceasta planşa este proprietatea intelectuală a SC NV CONSTRUCT SRL. Reproducerea acestei planşe este interzisă fără acordul scris al SC NV CONSTRUCT SRL.


**TITLU PLANŞA:**  
Plan de Situație  
V.O. Iasi

PROIECT	ALTERNATIVA	FAZA	OBIECT	SUBIECT	NUMAR	REVIZIA
539/2021	A1	SF	D	PS	8	01

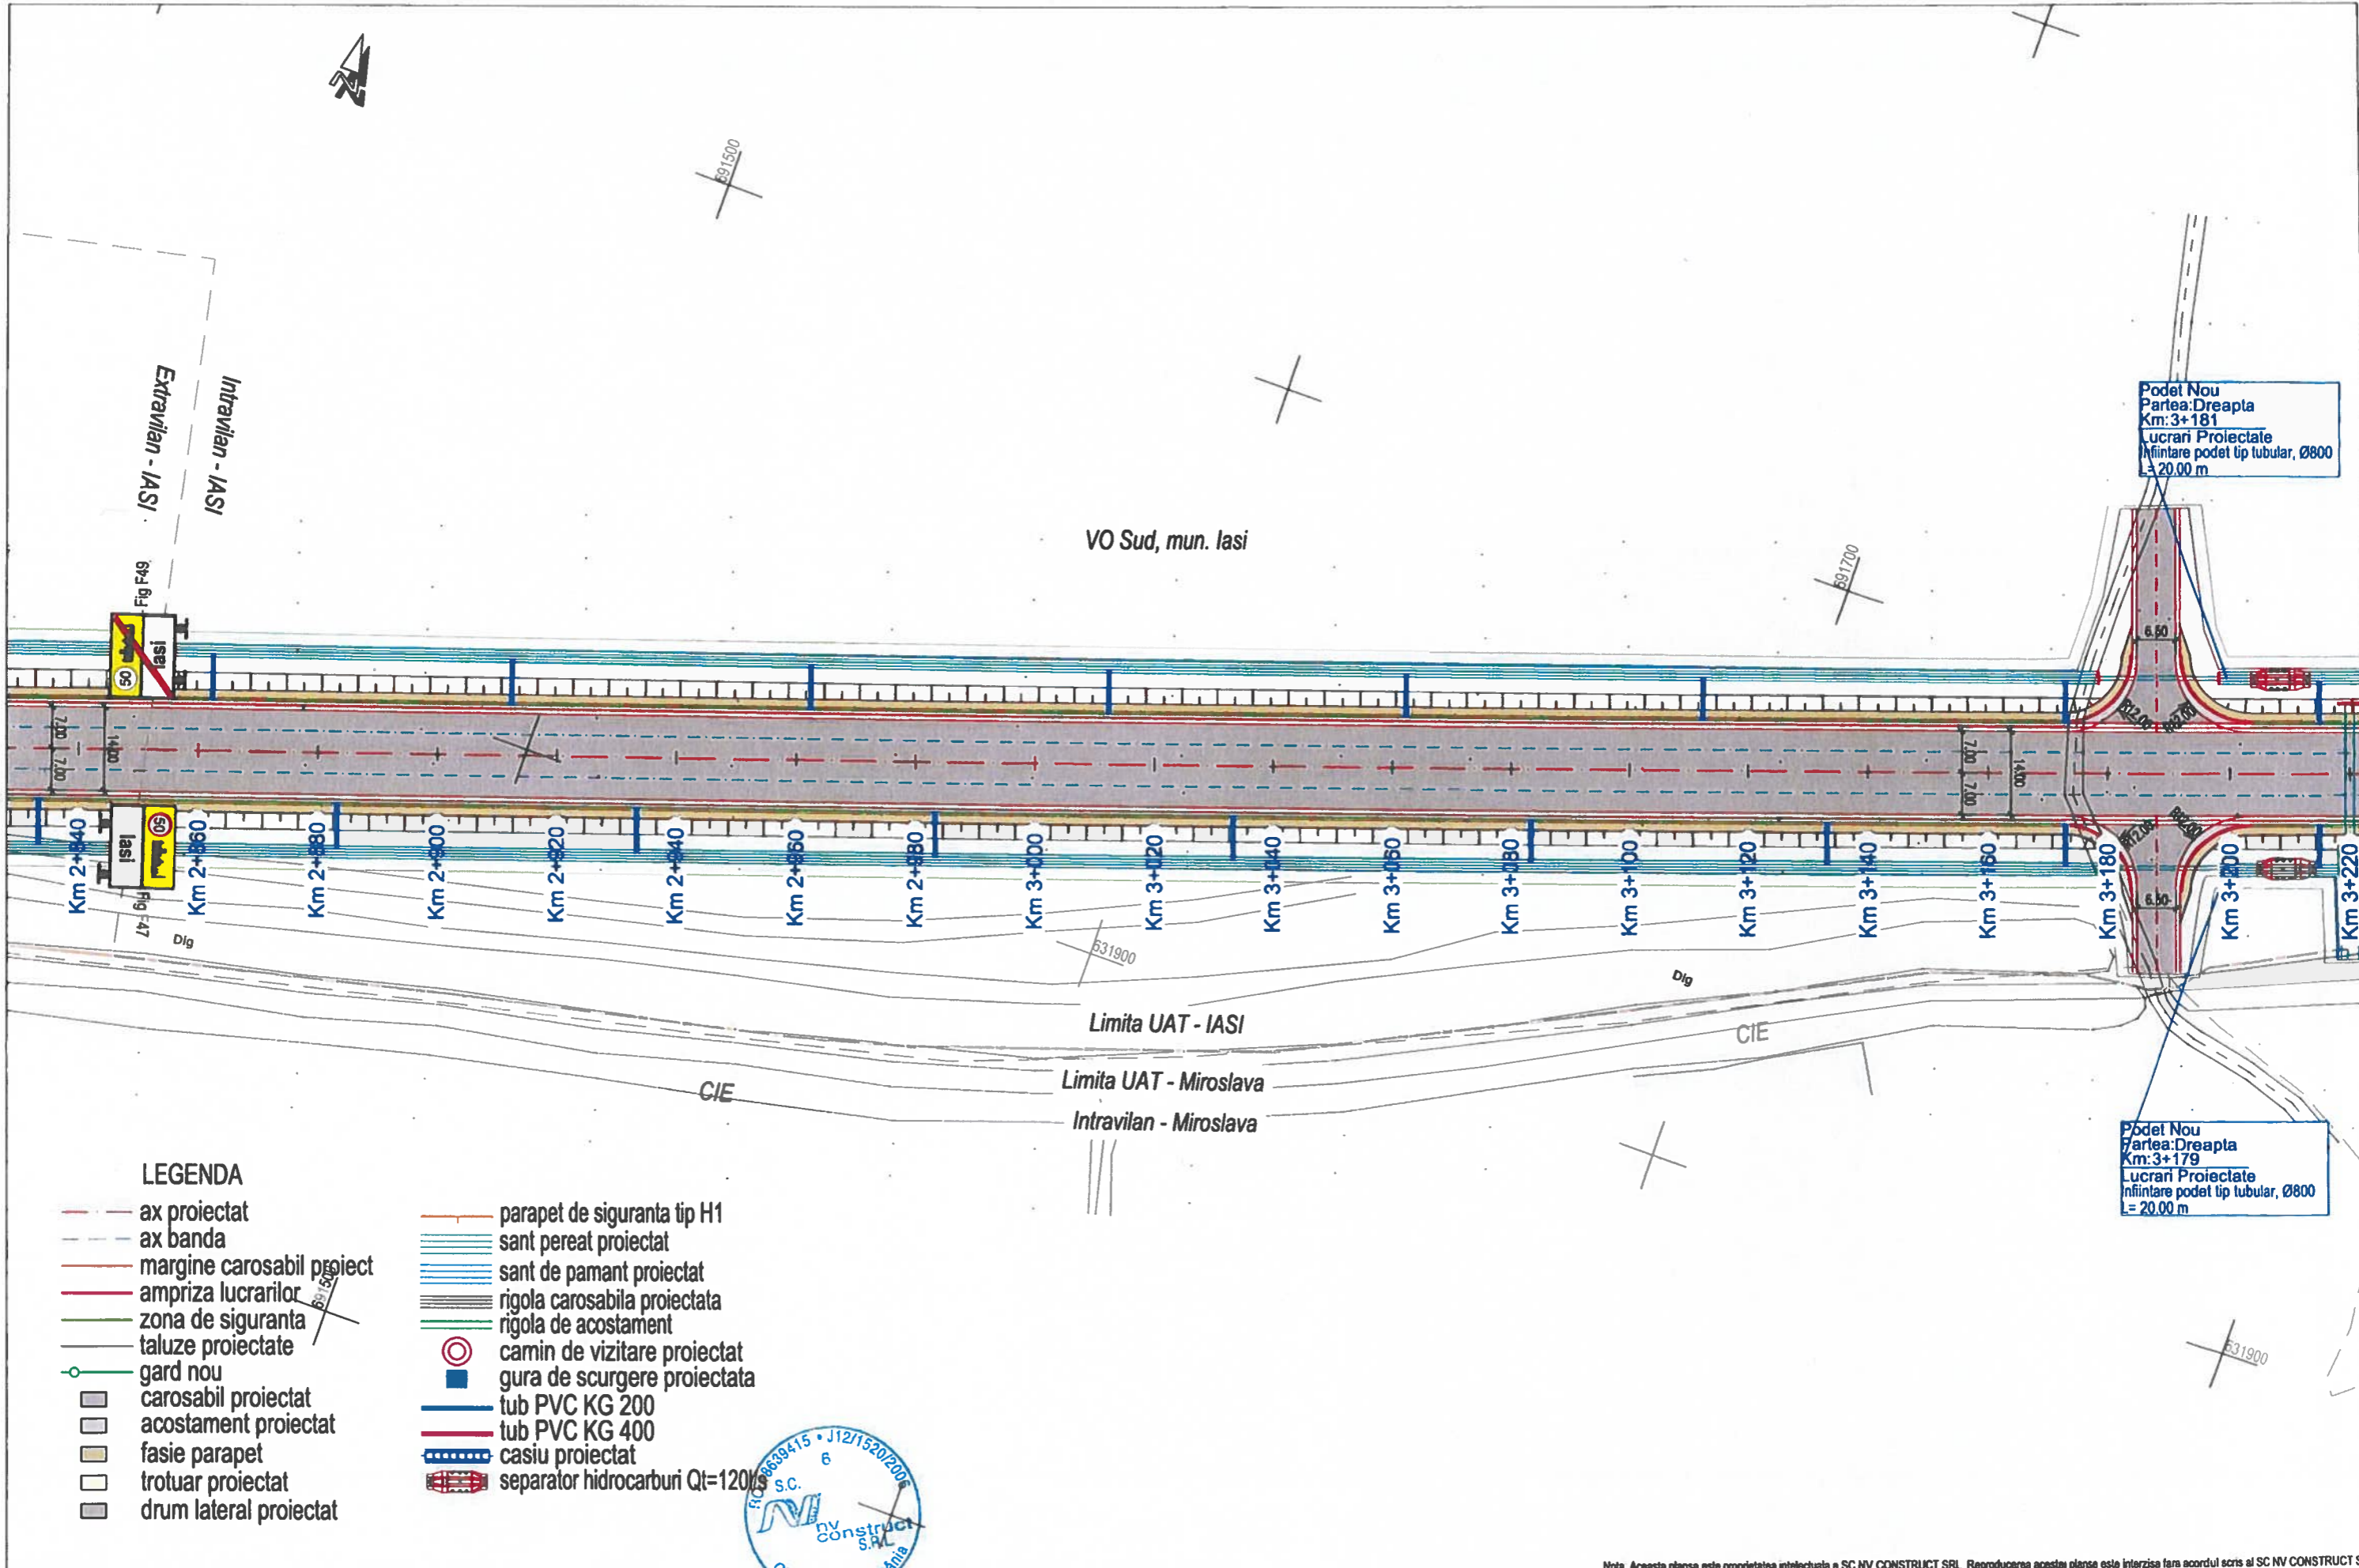

**LEGENDA**

- ax proiectat
- ax banda
- margine carosabil proiect
- ampriza lucrarilor
- zona de siguranta
- taluze proiectate
- gard nou
- carosabil proiectat
- acostament proiectat
- fasie parapet
- trotuar proiectat
- drum lateral proiectat
- parapet de siguranta tip H1
- sant pereat proiectat
- sant de pamant proiectat
- rigola carosabila proiectata
- rigola de acostament
- camin de vizitare proiectat
- gura de scurgere proiectata
- tub PVC KG 200
- tub PVC KG 400
- casiu proiectat

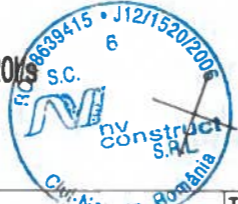

Nota: Aceasta planse este proprietatea intelectuala a SC NV CONSTRUCT SRL. Reproducerea acestei planse este interzisa fara acordul scris al SC NV CONSTRUCT SRL.

**BENEFICIAR :**  
**DRDP Iasi** COMPANIA NATIONALA DE ADMINISTRARE  
 A INFRASTRUCTURII RUTIERE S.A. prin  
 DIRECTIA REGIONALA DE DRUMURI SI  
 PODURI IASI  
 Adresa: Str. Ghe. Asachi, nr.19, Iasi  
 Tel.: 0232.214.430/0232.214.431 Fax: 0232.214.432  
 E-mail: drdpis@mail.dntis.ro

**PROIECTAT:**  
 S.C. NV CONSTRUCT S.R.L  
 Cluj-Napoca, Str. Arges, nr.26, ap 8  
 C.U.I: RO18639415,  
 Nr.Reg. Com.J12/1520/2006




**TITLU PROIECT:**  
 "Varianta de ocolire a Municipiului Iasi - Etapa 1 - Varianta Sud Obiect 4-  
 varianta trafic usor (sector km 0+000 - km 8+185) si  
 penetratie cartier Dacia. "  
**FAZA:** Studiu de Fezabilitate

Coord. proiect:	ing. Dan SIMA	<i>[Signature]</i>
Coord. adj. proiect:	ing. Mirocea BOBAR	<i>[Signature]</i>
Proiectat:	ing. Bogdan REZIUC	<i>[Signature]</i>
Verificat:	ing. Ioan APOSTOL	<i>[Signature]</i>

Numar Proiect:  
539/2021  
 Scara:  
1:1000  
 Data:  
Oct. 2021

**TITLU PLANSA:**  
Plan de Situatie  
V.O. Iasi

PROIECT	ALTERNATIVA	FAZA	OBIECT	SUBIECT	NUMAR	REVIZIA
539/2021	A1	SF	D	PS	9	01

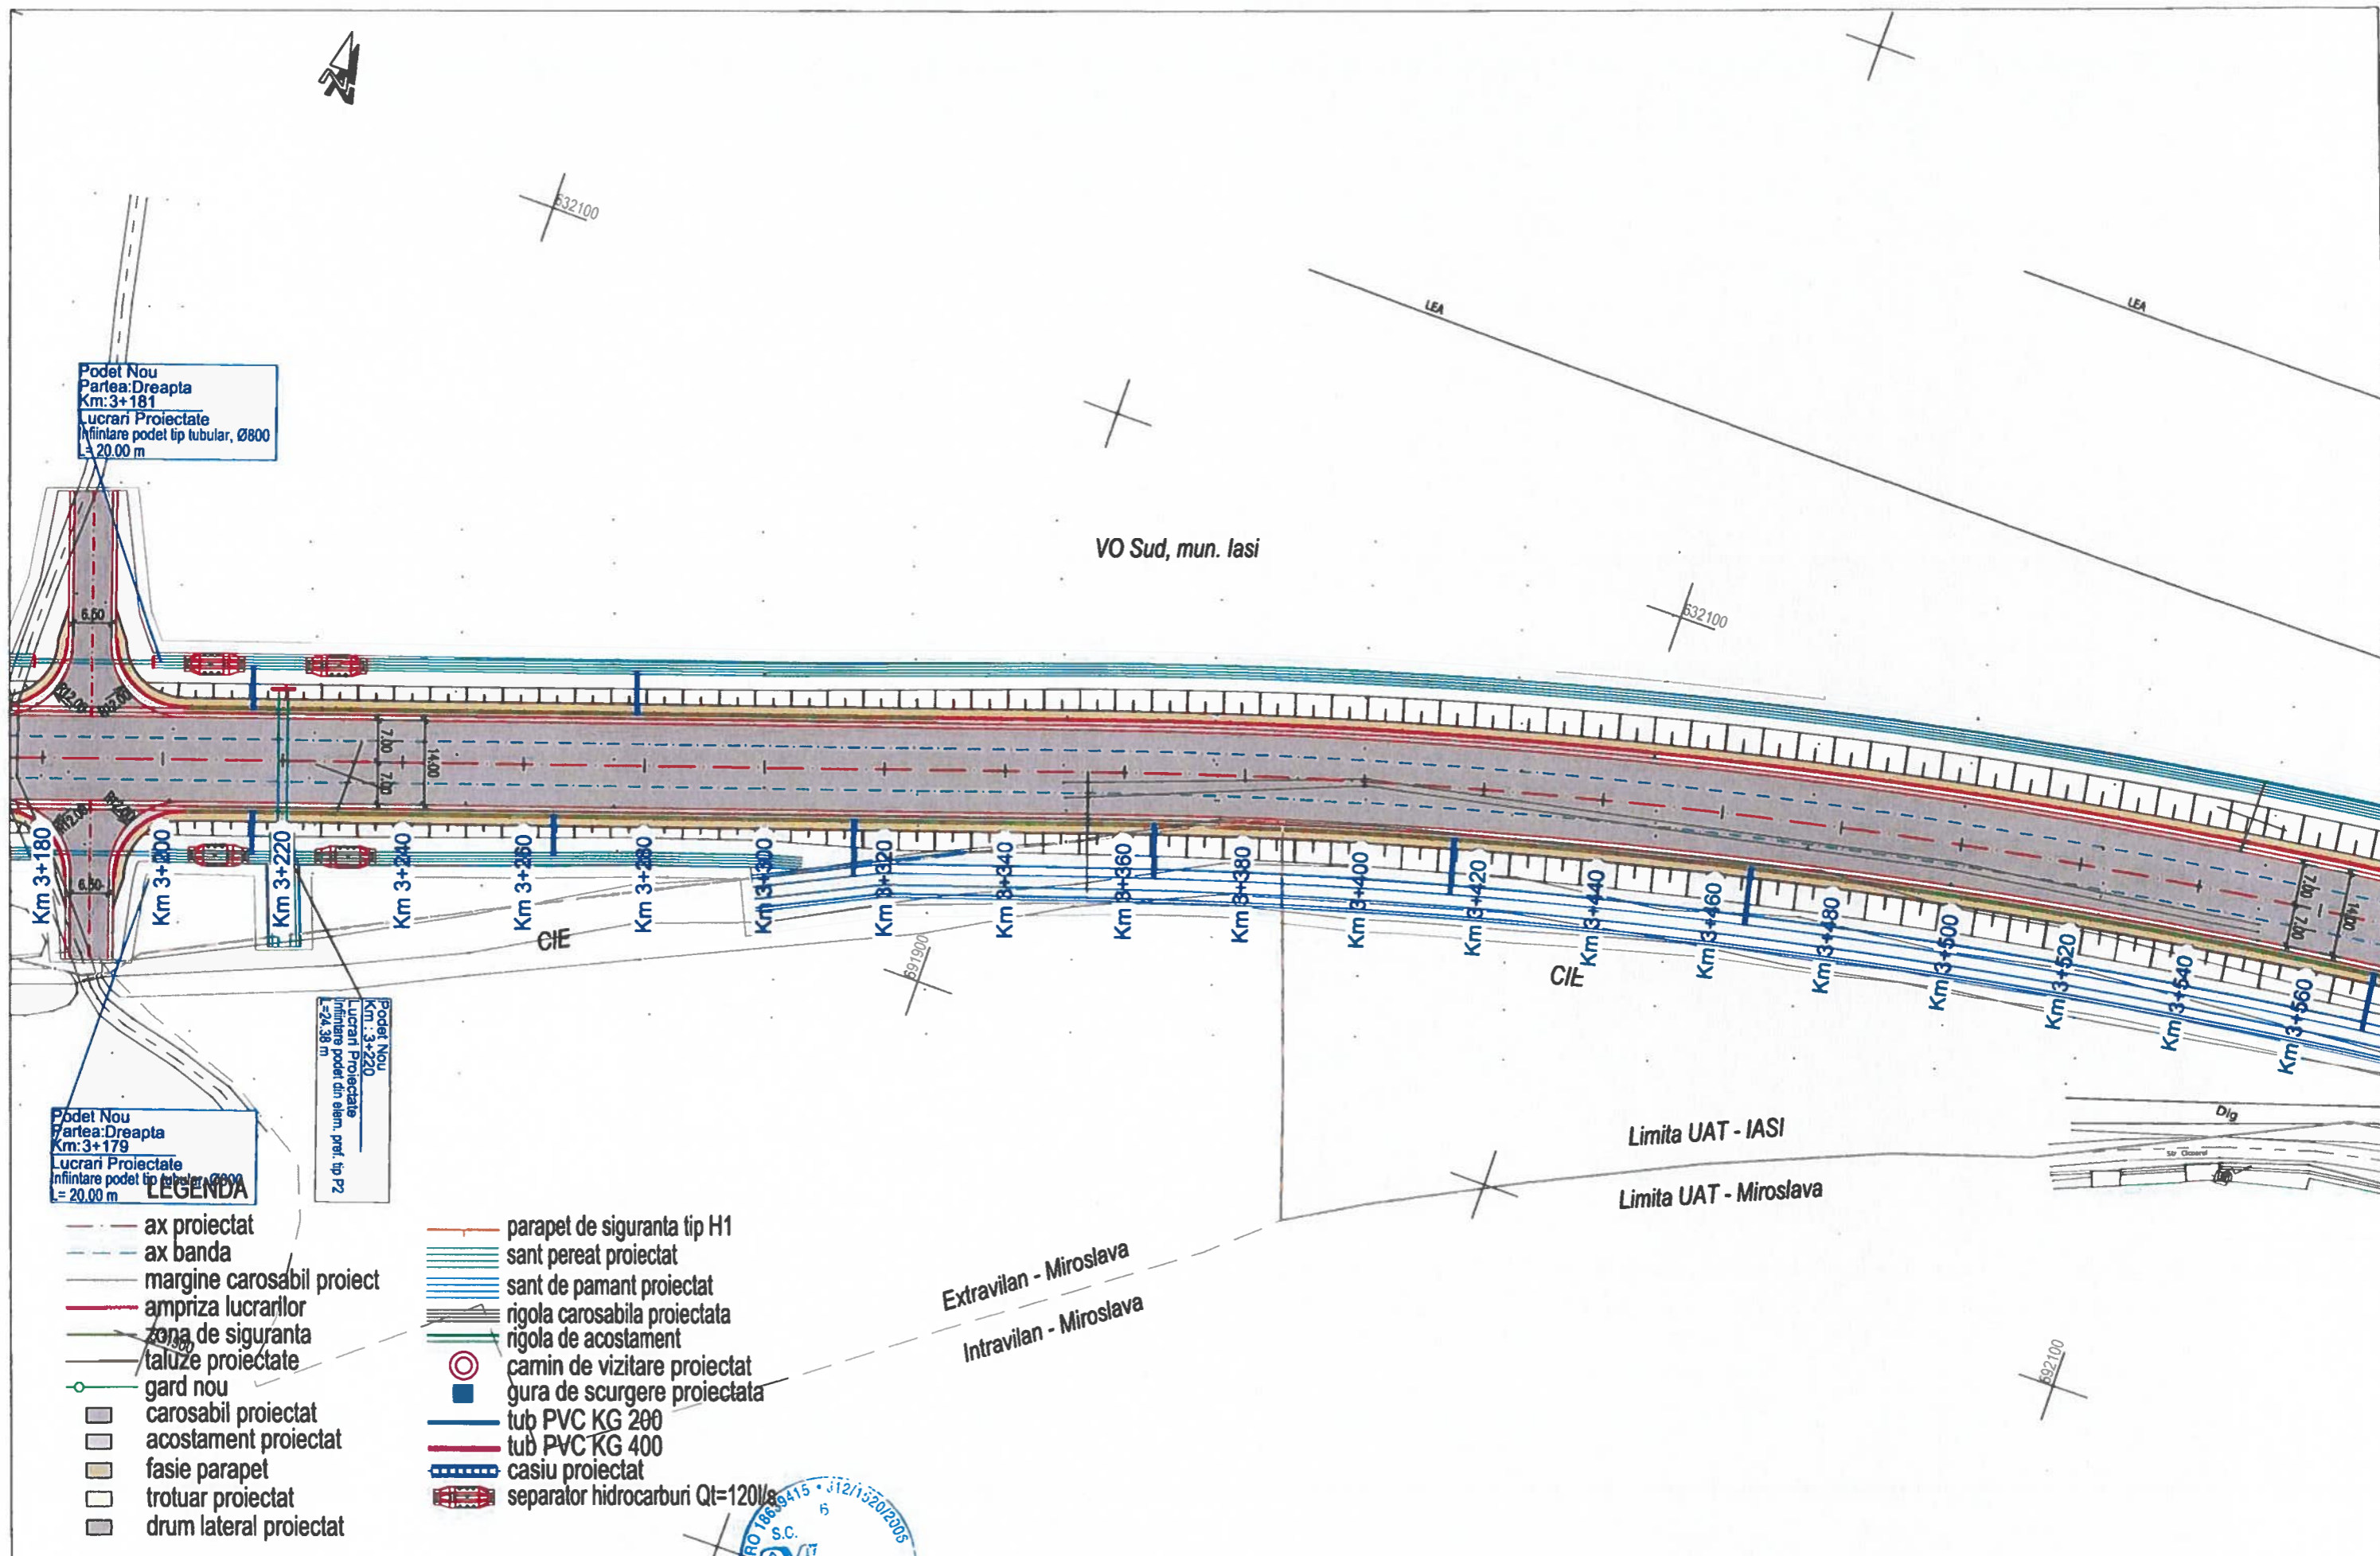

VO Sud, mun. Iasi

Limita UAT - IASI  
Limita UAT - Miroslava

Extravilan - Miroslava  
Intravilan - Miroslava

Podet Nou  
Partea:Dreapta  
Km: 3+181  
Lucrari Proiectate  
Infintare podet tip tubular, Ø800  
L= 20.00 m

Podet Nou  
Partea:Dreapta  
Km: 3+179  
Lucrari Proiectate  
Infintare podet tip tubular, Ø800  
L= 20.00 m

Podet Nou  
Km: 3+220  
Lucrari Proiectate  
Infintare podet din elem. pref. tip P2  
L=24.38 m

- LEGENDA**
- ax proiectat
  - ax banda
  - margine carosabil proiect
  - ampriza lucrarilor
  - zona de siguranta
  - taluze proiectate
  - gard nou
  - carosabil proiectat
  - acostament proiectat
  - fasie parapet
  - trotuar proiectat
  - drum lateral proiectat
  - parapet de siguranta tip H1
  - sant peret proiectat
  - sant de pamant proiectat
  - rigola carosabila proiectata
  - rigola de acostament
  - camin de vizitare proiectat
  - gura de scurgere proiectata
  - tub PVC KG 200
  - tub PVC KG 400
  - casiu proiectat
  - separator hidrocarburi Qt=120l/s



TITLU PROIECT:  
"Varianta de ocire a Municipiului Iasi - Etapa 1 - Varianta Sud Obiect 4 - varianta trafic usor (sector km 0+000 - km 8+185) si penetratie cartier Dacia. "  
FAZA: Studiu de Fezabilitate

Coord. proiect: ing. Dan SIMA  
Coord. adj. proiect: ing. Mircea BOBAR  
Proiectat: ing. Bogdan REZIUC  
Verificat: ing. Ioan APOSTOL

Numar Proiect: 539/2021  
Scara: 1:1000  
Data: Oct. 2021

TITLU PLANSA:  
Plan de Situatie  
V.O. Iasi

PROIECT	ALTERNATIVA	FAZA	OBIECT	SUBIECT	NUMAR	REVIZIA
539/2021	A1	SF	D	PS	10	01

BENEFICIAR:  
DRDP Iasi  
COMPANIA NATIONALA DE ADMINISTRARE A INFRASTRUCTURII RUTIERE S.A. prin DIRECTIA REGIONALA DE DRUMURI SI PODURI IASI  
Adresa: Str. Ghe. Asachi, nr. 18, Iasi  
Tel.: 0232.214.430/0232.214.431 Fax: 0232.214.432  
E-mail: drdpis@mail.dnris.ro

PROIECTAT:  
S.C. NV CONSTRUCT S.R.L.  
Cluj-Napoca, Str. Arges, nr.26, ap.8  
C.U.I: RO18639415,  
Nr.Reg. Com: J12/1520/2006


Nota: Aceasta plansa este proprietatea intelectuala a SC NV CONSTRUCT SRL. Reproducerea acestor planse este interzisa fara acordul scris al SC NV CONSTRUCT SRL.

592100




592300


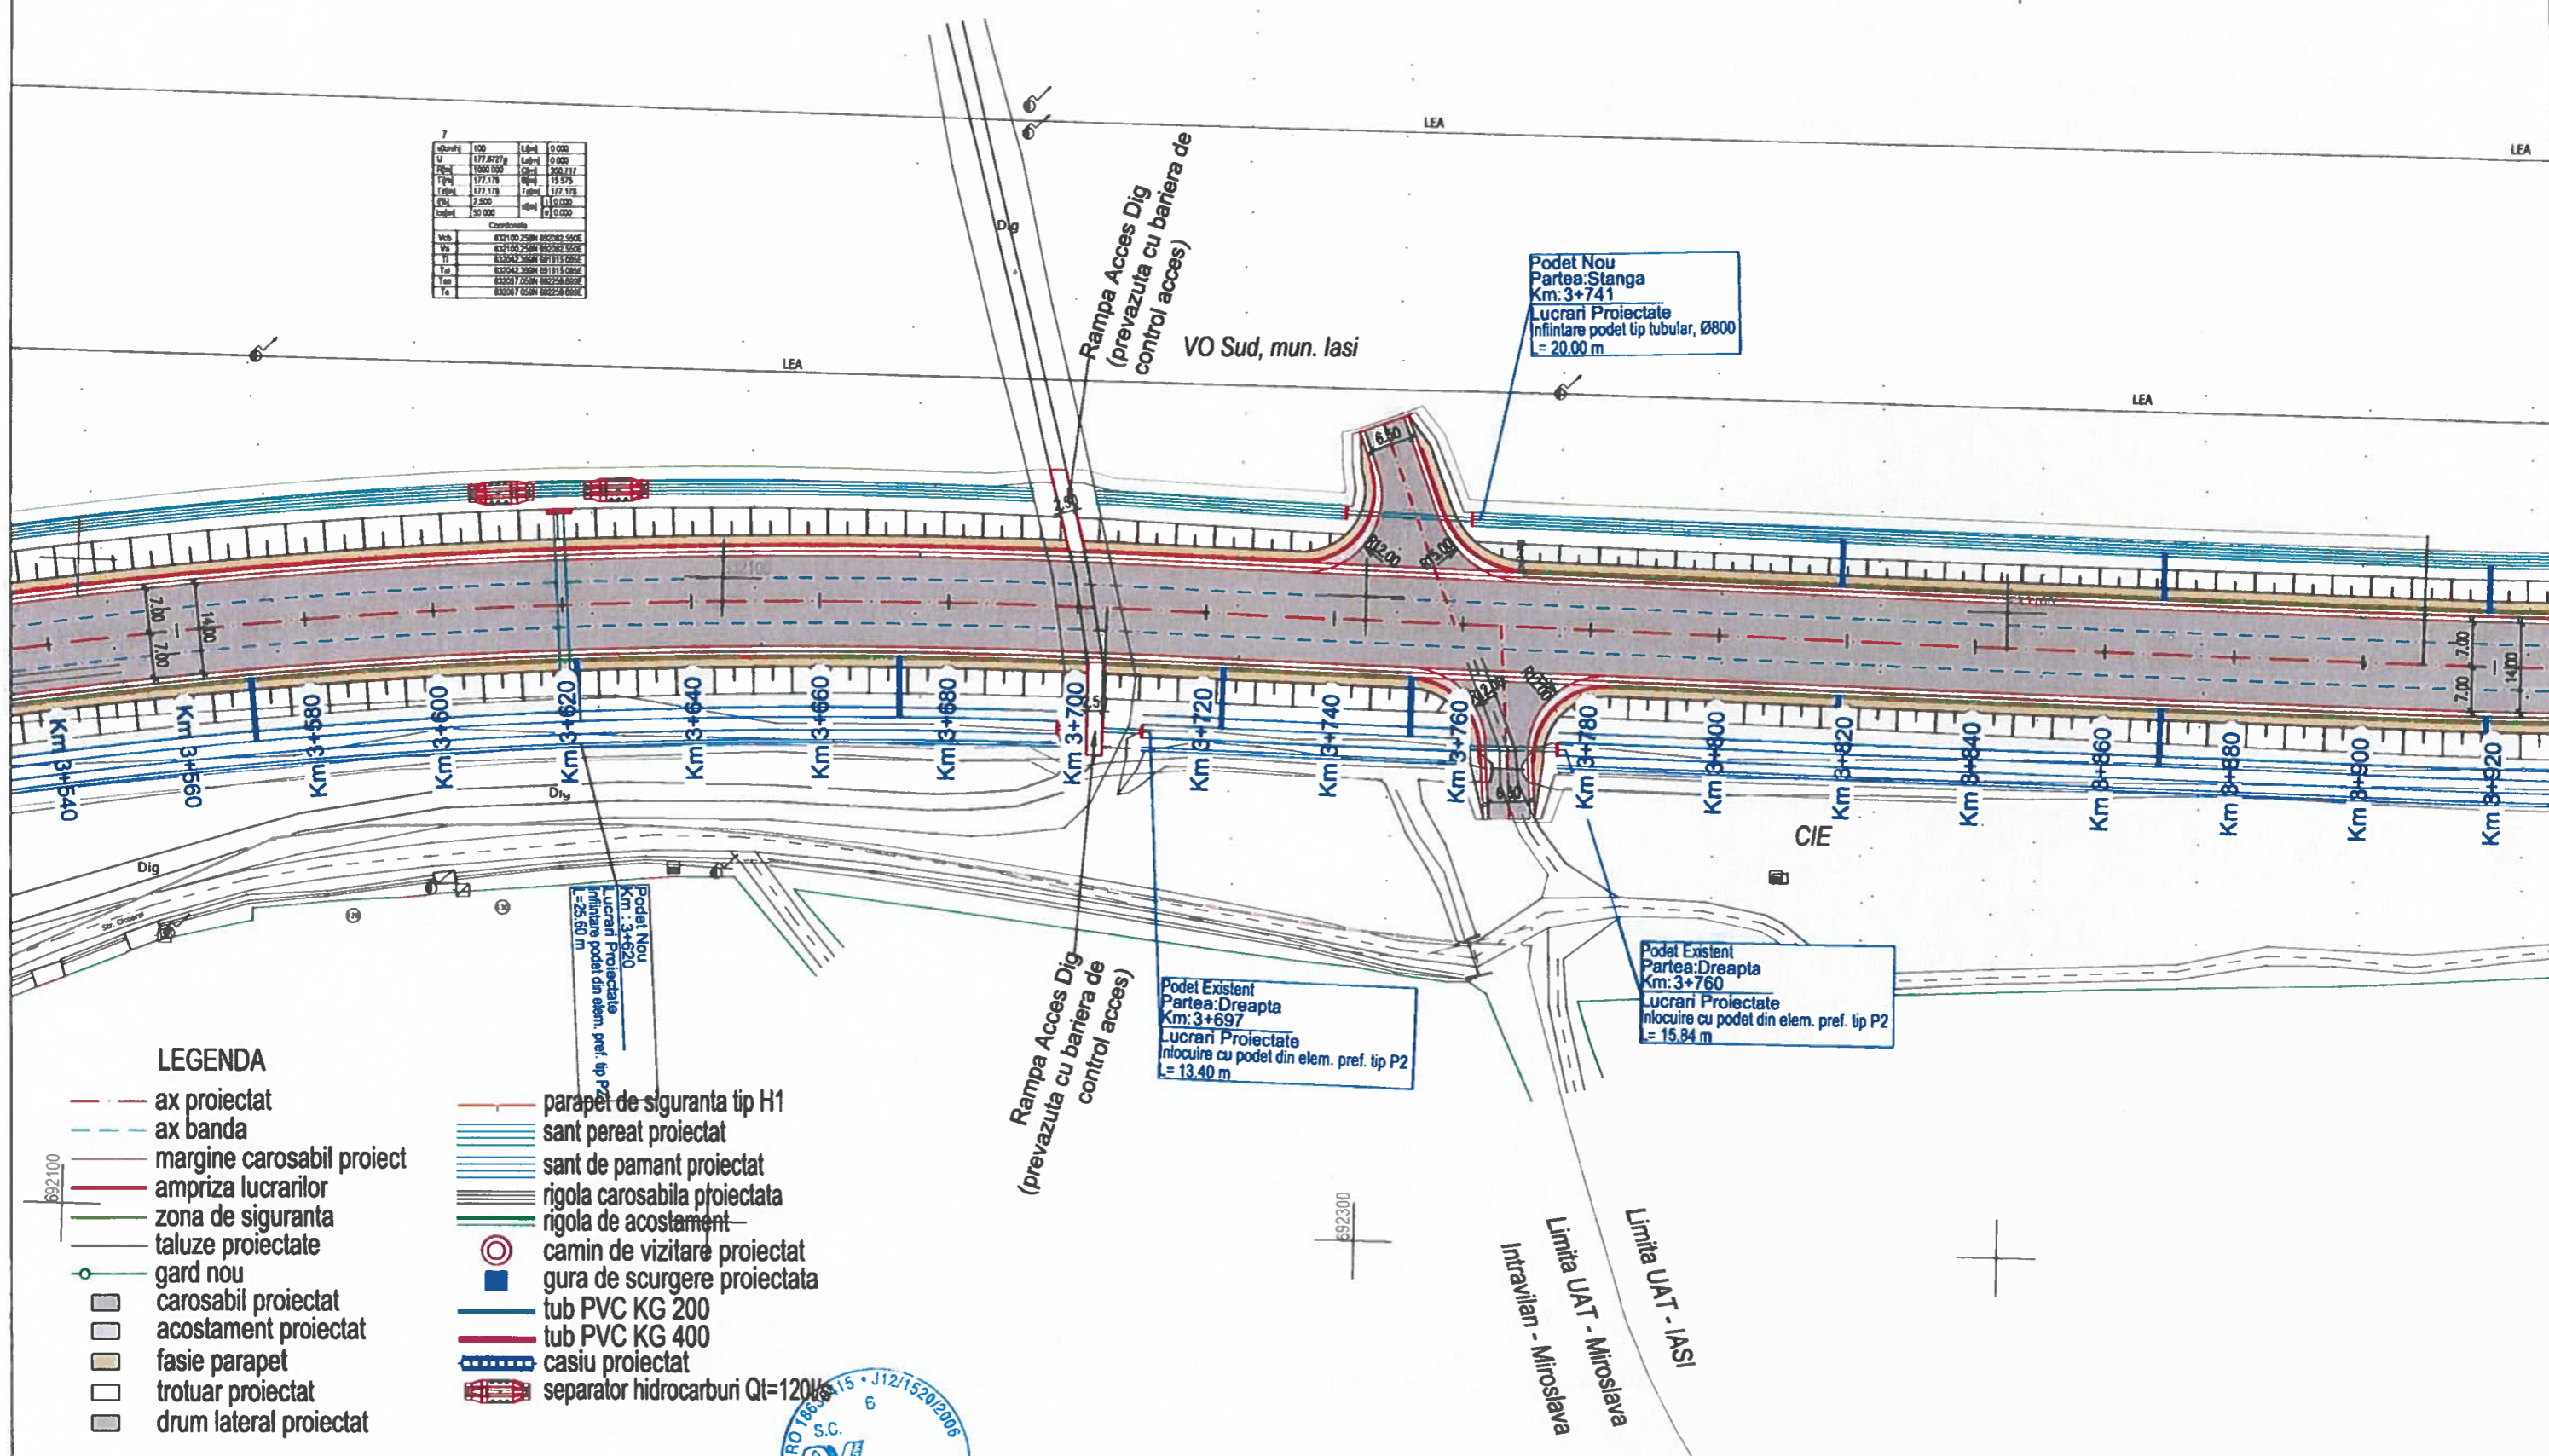

**LEGENDA**

- ax proiectat
- ax banda
- margine carosabil proiect
- ampriza lucrarilor
- zona de siguranta
- taluze proiectate
- gard nou
- carosabil proiectat
- acostament proiectat
- fasie parapet
- trotuar proiectat
- drum lateral proiectat
- parapet de siguranta tip H1
- sant pereat proiectat
- sant de pamant proiectat
- rigola carosabila proiectata
- rigola de acostament
- camin de vizitare proiectat
- gura de scurgere proiectata
- tub PVC KG 200
- tub PVC KG 400
- casiu proiectat
- separator hidrocarburi Qt=120kg

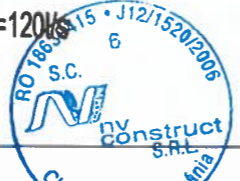

**BENEFICIAR :**  
**DRDP Iasi** COMPANIA NATIONALA DE ADMINISTRARE  
 A INFRASTRUCTURII RUTIERE S.A. prin  
 DIRECTIA REGIONALA DE DRUMURI SI  
 PODURI IASI  
 Adresa Str. Ghe. Asachi, nr. 19, Iasi  
 Tel. 0232 214 430/0232 214 431 Fax: 0232 214 432  
 E-mail: drdpis@mail.dntis.ro

**PROIECTAT :**  
 S.C. NV CONSTRUCT S.R.L.  
 Cluj-Napoca, Str. Arges, nr.26, ap.8  
 C.U.I: RO18639415,  
 Nr.Reg. Com:J12/1520/2006



**TITLU PROIECT :**  
 "Varianta de ocolire a Municipiului Iasi - Etapa 1 - Varianta Sud Obiect 4 -  
 varianta trafic usor (sector km 0+000 - km 8+185) si  
 penetratie cartier Dacia. "  
**FAZA:** Studiu de Fezabilitate

Coord. proiect:	ing. Dan SIMA
Coord. adj. proiect:	ing. Mircea BOBAR
Proiectat:	ing. Bogdan REZIUC
Verificat:	ing. Ioan APOSTOL


Numar Proiect:  
539/2021  
Scara:  
1:1000  
Data:  
Oct. 2021

**TITLU PLANSA:**

**Plan de Situatie  
V.O. Iasi**


PROIECT	ALTERNATIVA	FAZA	OBIECT	SUBIECT	NUMAR	REVIZIA
539/2021	A1	SF	D	PS	11	01

Nota: Aceasta plansa este proprietatea intelectuala a SC NV CONSTRUCT SRL. Reproducerea acestei planse este interzisa fara acordul scris al SC NV CONSTRUCT SRL.

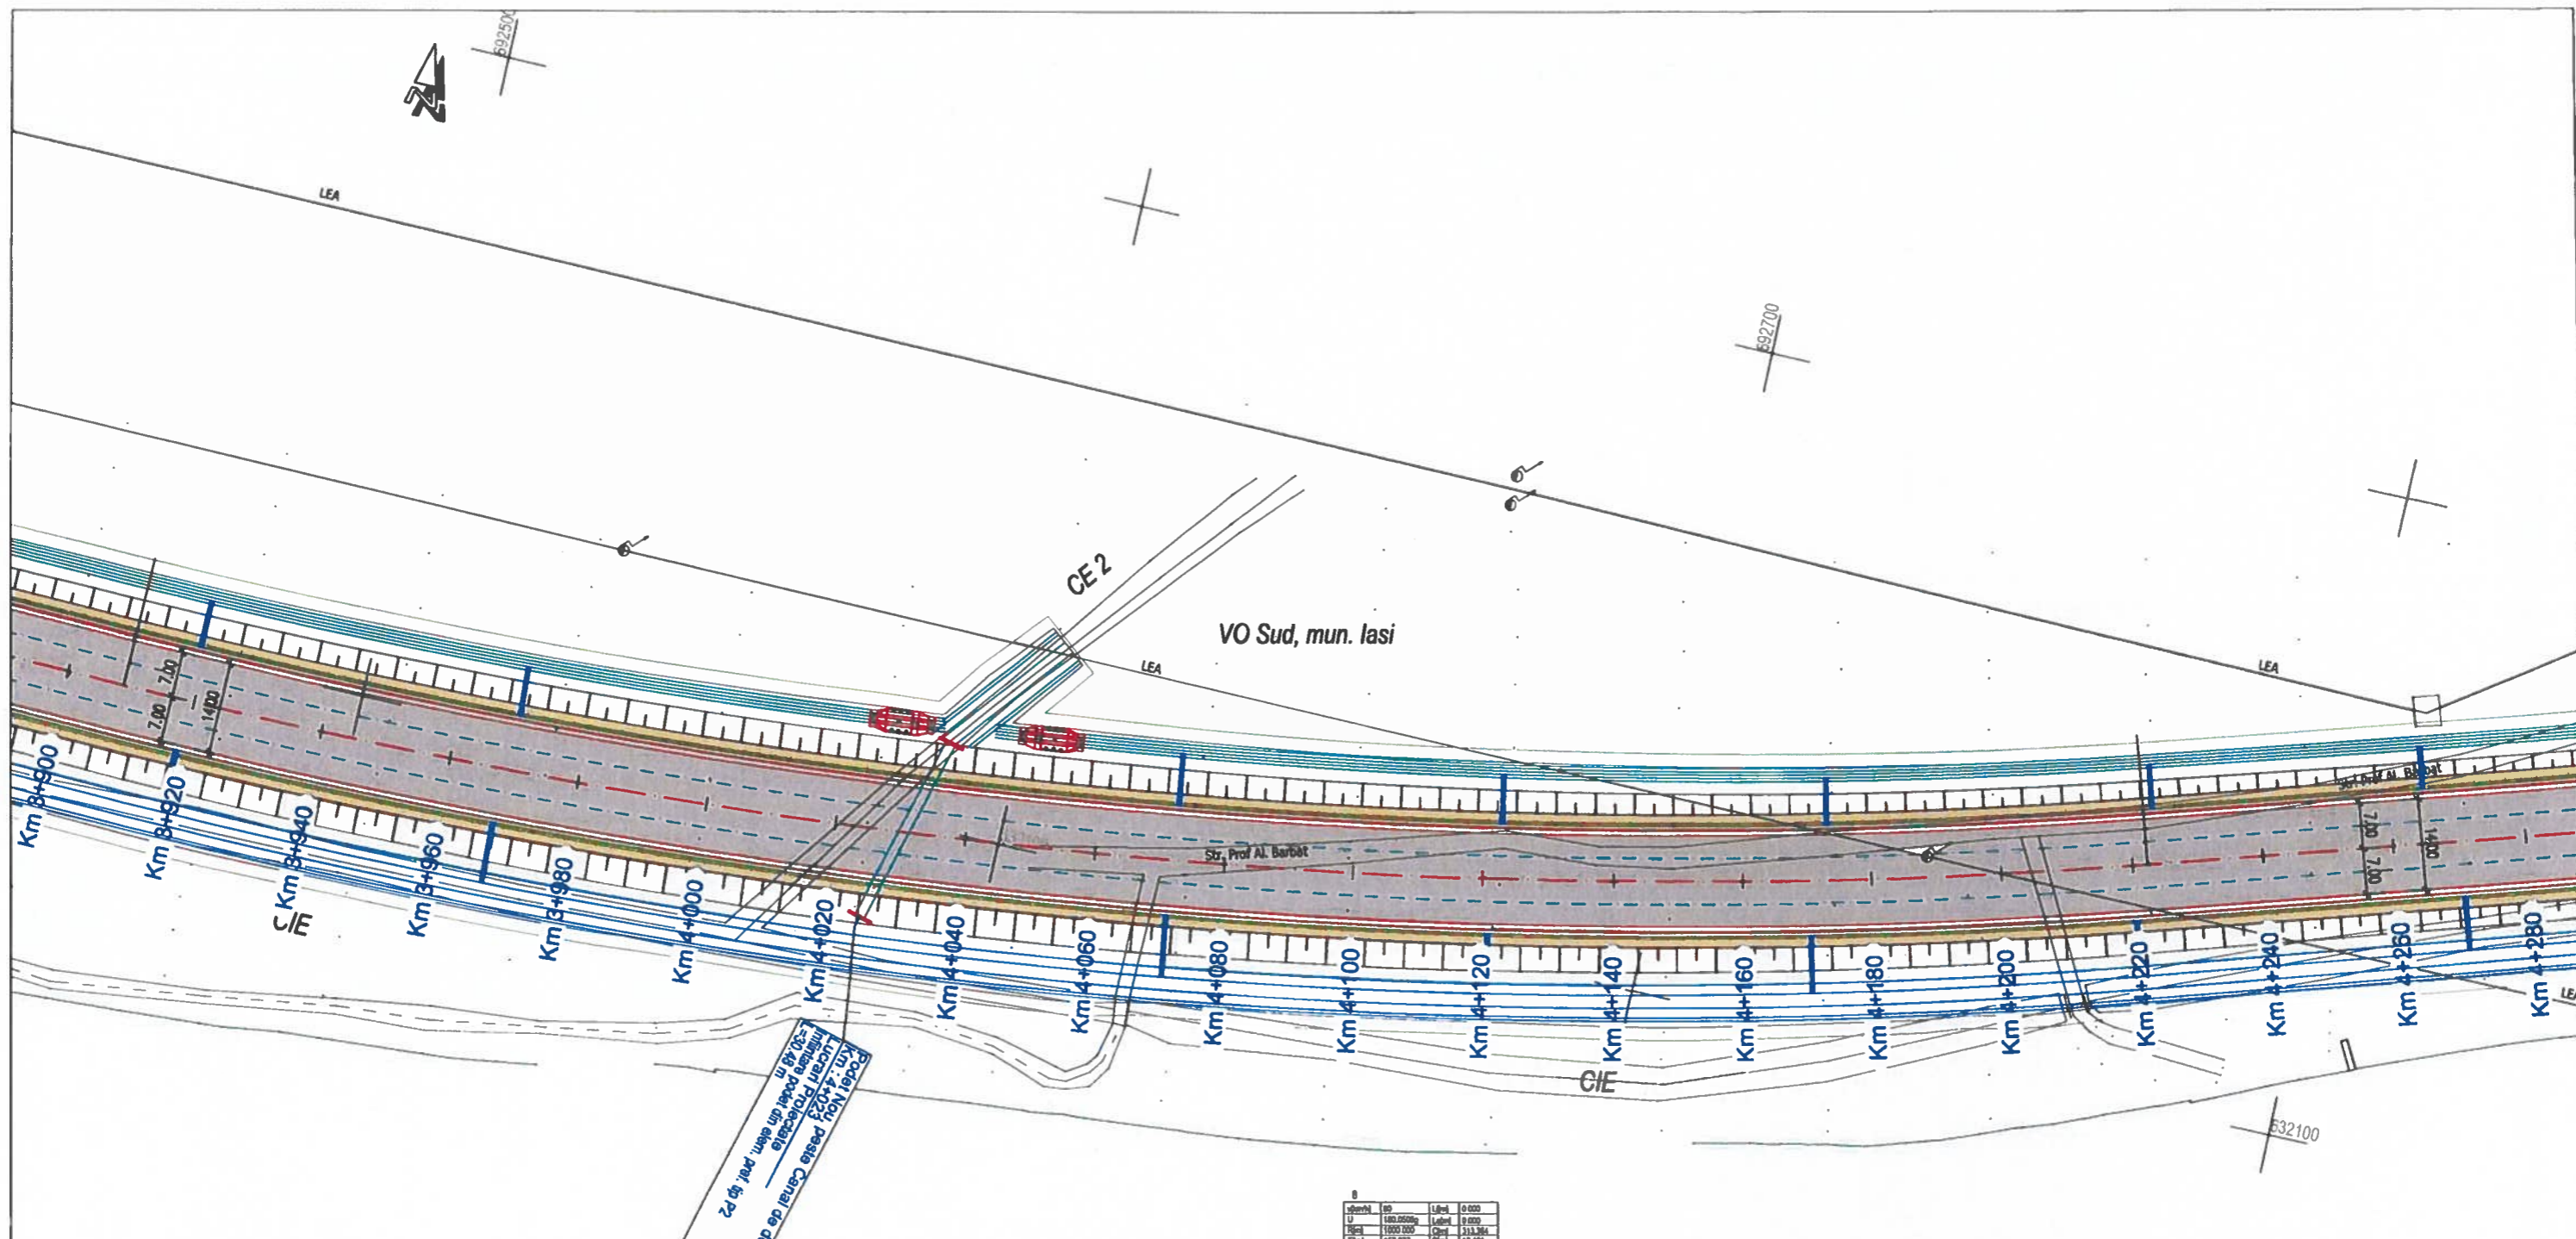

- LEGENDA**
- ax proiectat
  - - - ax banda
  - margine carosabil proiect
  - ampriza lucrarilor
  - zona de siguranta
  - taluze proiectate
  - gard nou
  - carosabil proiectat
  - acostament proiectat
  - fasie parapet
  - trotuar proiectat
  - drum lateral proiectat
  - parapet de siguranta tip H1
  - sant peret proiectat
  - sant de pamant proiectat
  - rigola carosabila proiectata
  - rigola de acostament
  - camin de vizitare proiectat
  - gura de scurgere proiectata
  - tub PVC KG 200
  - tub PVC KG 400
  - casiu proiectat
  - separator hidrocarburi Qt=120l/s

Coordonate	

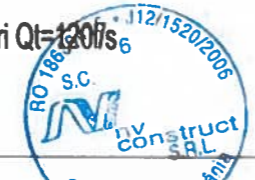

**BENEFICIAR :**  
**DRDP Iasi** COMPANIA NATIONALA DE ADMINISTRARE  
 A INFRASTRUCTURII RUTIERE S.A. prin  
 DIRECTIA REGIONALA DE DRUMURI SI  
 PODURI IASI  
 Adresa: Str. Ghe. Asachi, nr. 19, Iasi  
 Tel: 0232 214 430/0232 214 431 Fax: 0232 214 432  
 E-mail: drdpis@mail.dntis.ro

**PROIECTAT :**  
 S.C. NV CONSTRUCT S.R.L.  
 Cluj-Napoca, Str. Argas, nr. 26, ap. 8  
 C.U.I.: RO18639415,  
 Nr.Reg. Com: J12/1520/2006



**TITLU PROIECT :**  
 "Varianta de ocolire a Municipiului Iasi - Etapa 1 - Varianta Sud Obiect 4 -  
 varianta trafic usor (sector km 0+000 - km 8+185) si  
 penetratie cartier Dacia. "  
**FAZA: Studiu de Fezabilitate**

Coord. proiect: ing. Dan SIMA  
 Coord. adj. proiect: ing. Mircea BOBAR  
 Proiectat: ing. Bogdan REZIUC  
 Verificat: ing. Ioan APOSTOL

Numar Proiect: 539/2021  
 Scara: 1:1000  
 Data: Oct. 2021


**TITLU PLANSA:**  
 Plan de Situatie  
 V.O. Iasi

PROIECT	ALTERNATIVA	FAZA	OBIECT	SUBIECT	NUMAR	REVIZIA
539/2021	A1	SF	D	PS	12	01

Nota: Aceasta plansa este proprietatea intelectuala a SC NV CONSTRUCT SRL. Reproducerea acestei planse este interzisa fara acordul scris al SC NV CONSTRUCT SRL.

VO Sud, mun. Iasi

CIE

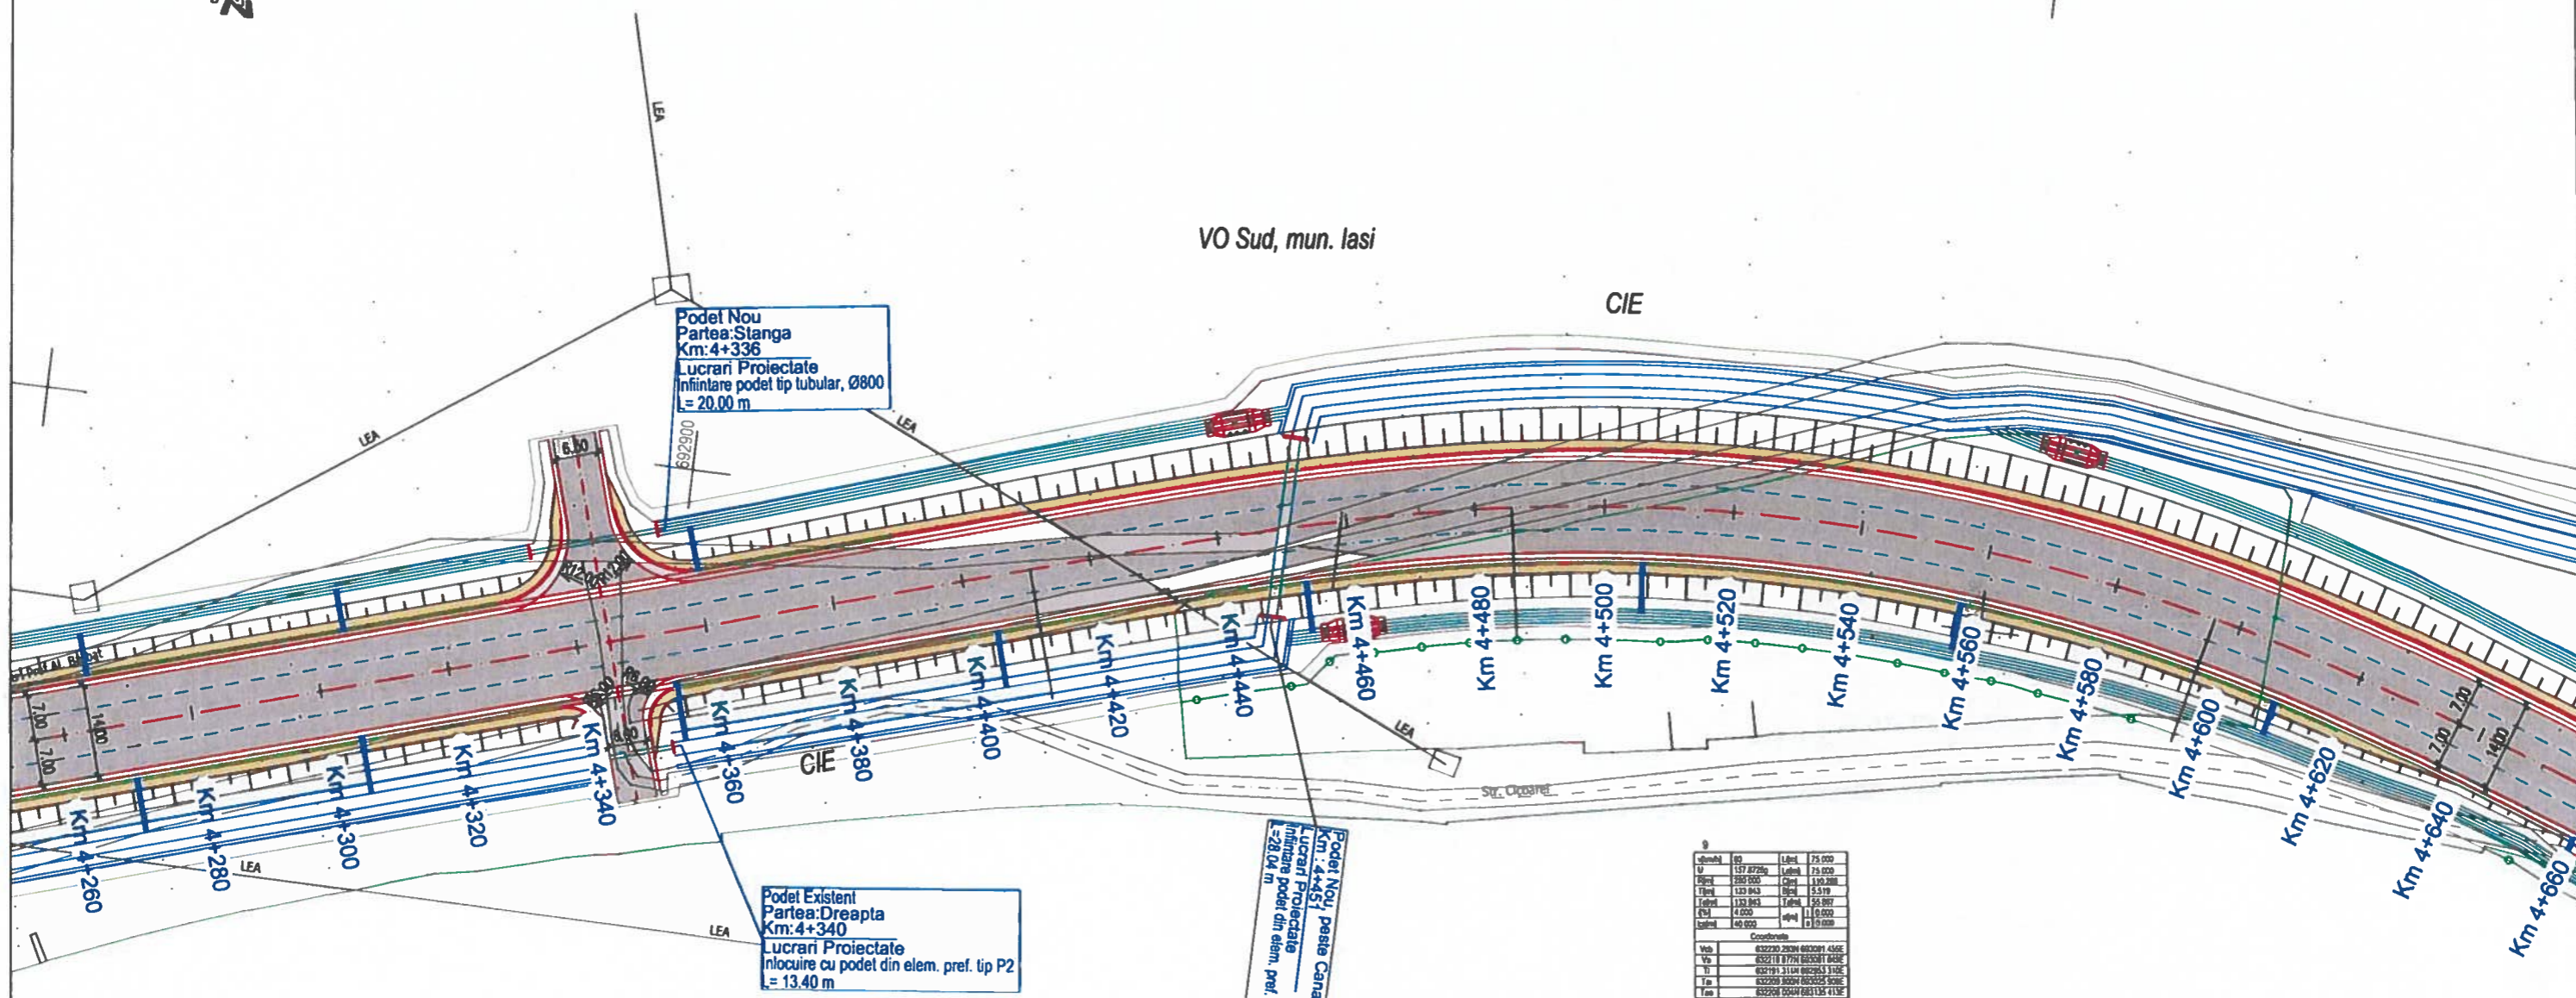

Podet Nou  
Partea:Stanga  
Km:4+336  
Lucrari Proiectate  
Infintare podet tip tubular, Ø800  
= 20.00 m

Podet Existent  
Partea:Dreapta  
Km:4+340  
Lucrari Proiectate  
Inlocuire cu podet din elem. pref. tip P2  
= 13.40 m

Podet Nou, peste Canal de Intercapita CIE  
Km: 4+451  
Lucrari Proiectate  
= 28.04 m


- LEGENDA**
- ax proiectat
  - ax banda
  - margine carosabil proiect
  - ampriza lucrarilor
  - zona de siguranta
  - taluze proiectate
  - gard nou
  - carosabil proiectat
  - acostament proiectat
  - fasie parapet
  - trotuar proiectat
  - drum lateral proiectat
  - parapet de siguranta tip H1
  - sant peret proiectat
  - sant de pamant proiectat
  - rigola carosabila proiectata
  - rigola de acostament
  - camin de vizitare proiectat
  - gura de scurgere proiectata
  - tub PVC KG 200
  - tub PVC KG 400
  - casiu proiectat
  - separator hidrocarburi Qt=120l/s



TITLU PROIECT:  
"Varianta de ocotire a Municipiului Iasi - Etapa 1 - Varianta Sud Obiect 4-  
variantele trafic usor (sector km 0+000 - km 8+185) si  
penetratie cartier Dacia. "

FAZA: Studiu de Fezabilitate

Coord. proiect: ing. Dan SIMA  
Coord. adj. proiect: ing. Mircea BOBAR  
Proiectat: ing. Bogdan REZIUC  
Verificat: ing. Ioan APOSTOL

Numar Proiect: 539/2021  
Scara: 1:1000  
Data: Oct. 2021

TITLU PLANSA:

Plan de Situatie  
V.O. Iasi


PROIECT	ALTERNATIVA	FAZA	OBIECT	SUBIECT	NUMAR	REVIZIA
539/2021	A1	SF	D	PS	13	01

BENEFICIAR :  
DRDP Iasi  
COMPANIA NATIONALA DE ADMINISTRARE  
A INFRASTRUCTURII RUTIERE S.A. prin  
DIRECTIA REGIONALA DE DRUMURI SI  
PODURI IASI  
Adresa: Str. Ghe. Asachi, nr.19, Iasi  
Tel.: 0232 214.430/0232 214.431 Fax: 0232 214.432  
E-mail: drdpes@mad.dntis.ro

PROIECTAT:  
S.C. NV CONSTRUCT S.R.L.  
Cluj-Napoca, Str. Arges, nr.26, ap.8  
C.U.I: RO18639415,  
Nr.Reg. Com:J12/1520/2006



Nota: Aceasta plansa este proprietatea intelectuala a SC NV CONSTRUCT SRL. Reproducerea acestei planse este interzisa fara acordul scris al SC NV CONSTRUCT SRL.

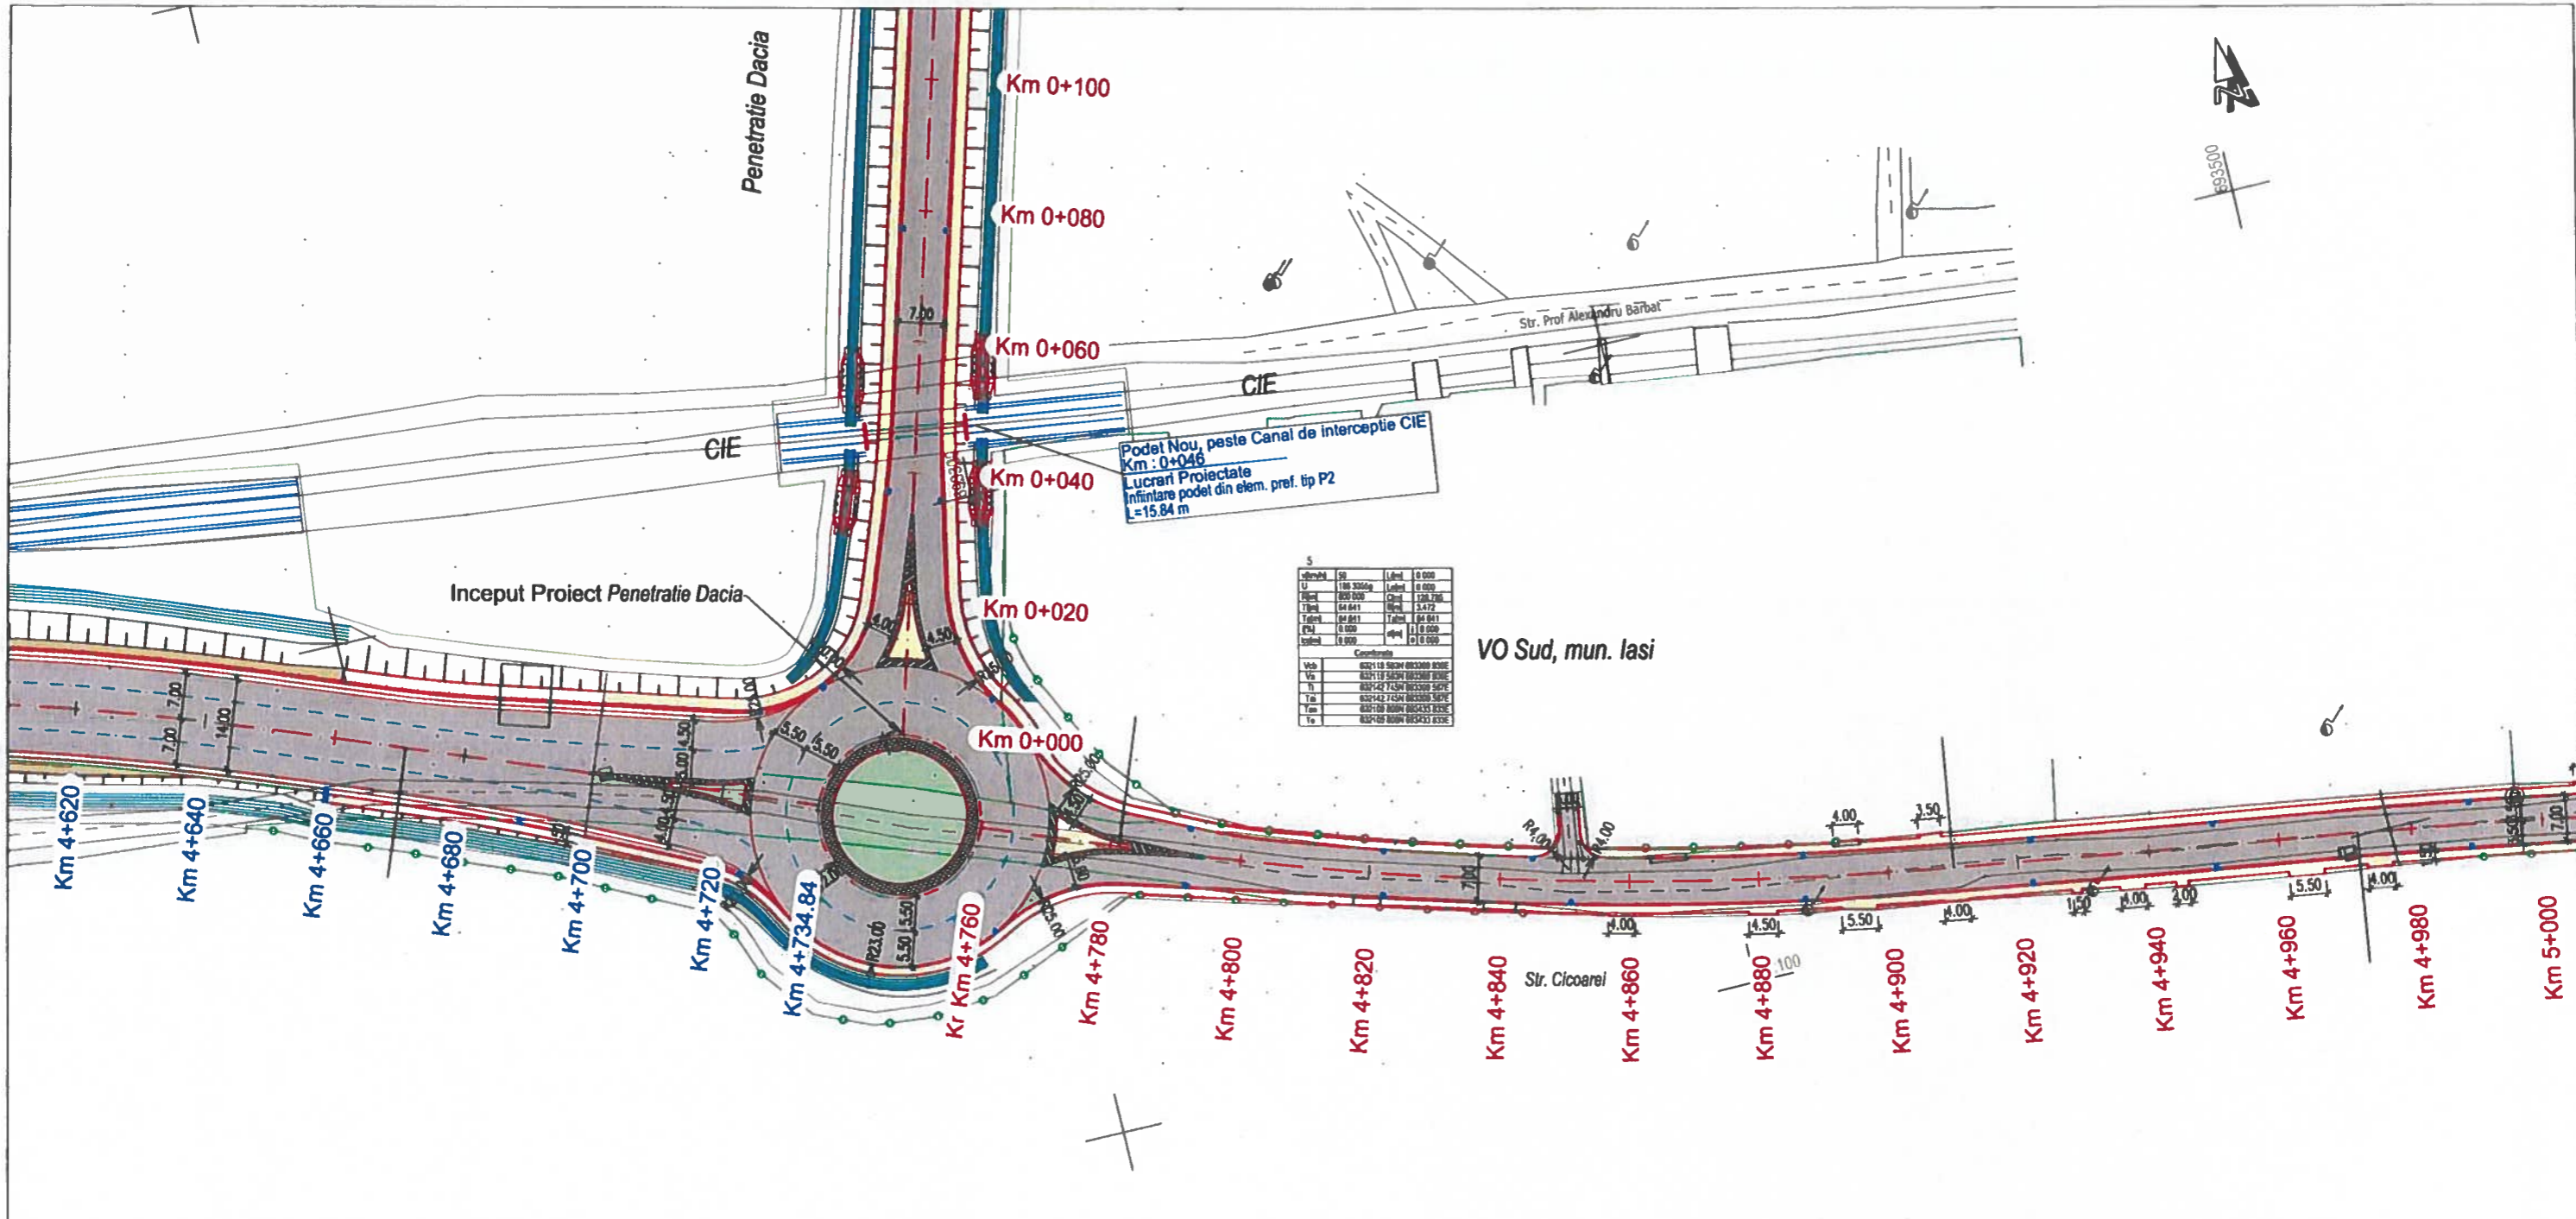

- LEGENDA**
- ax proiectat
  - - - ax banda
  - margine carosabil proiect
  - ampriza lucrarilor
  - zona de siguranta
  - taluze proiectate
  - gard nou
  - carosabil proiectat
  - acostament proiectat
  - fasie parapet
  - trotuar proiectat
  - drum lateral proiectat
  - parapet de siguranta tip H1
  - sant pereat proiectat
  - sant de pamant proiectat
  - rigola carosabila proiectata
  - rigola de acostament
  - camin de vizitare proiectat
  - gura de scurgere proiectata
  - tub PVC KG 200
  - tub PVC KG 400
  - casiu proiectat
  - separator hidrocarburi Qt=120l



**BENEFICIAR:**  
**DRDP Iasi** COMPANIA NATIONALA DE ADMINISTRARE  
 A INFRASTRUCTURII RUTIERE S.A. prin  
 DIRECTIA REGIONALA DE DRUMURI SI  
 PODURI IASI  
 Adresa Str. Ghe. Asachi, nr. 19, Iasi  
 Tel.: 0232 214 430/0232 214 431 Fax: 0232 214 432  
 E-mail: drdpis@mail.dntia.ro

**PROIECTAT:**  
**S.C. NV CONSTRUCT S.R.L.**  
 Cluj-Napoca, Str. Arges, nr 26, ap 8  
 C.U.I: RO18639415,  
 Nr.Reg. Com.:J12/1520/2006




**TITLU PROIECT:**  
 "Varianta de ocolire a Municipiului Iasi - Etapa 1 - Varianta Sud Obiect 4-  
 varianta trafic usor (sector km 0+000 - km 8+185) si  
 penetratie cartier Dacia. "  
**FAZA: Studiu de Fezabilitate**

Coord. proiect:	ing. Dan SIMA	<i>[Signature]</i>
Coord. adj. proiect:	ing. Mircea BOBAR	<i>[Signature]</i>
Proiectat:	ing. Bogdan REZIUC	<i>[Signature]</i>
Verificat:	ing. Ioan APOSTOL	<i>[Signature]</i>

Numar Proiect:	539/2021	TITLU PLANSA:  Plan de Situatie V.O. Iasi					
Scara:	1:1000						
Data:	Oct. 2021						
	PROIECT	ALTERNATIVA	FAZA	OBIECT	SUBIECT	NUMAR	REVIZIA
	539/2021	A1	SF	D	PS	14	01

Nota: Aceasta planşa este proprietatea intelectuală a SC NV CONSTRUCT SRL. Reproducerea acestei planşe este interzisă fara acordul scris al SC NV CONSTRUCT SRL.

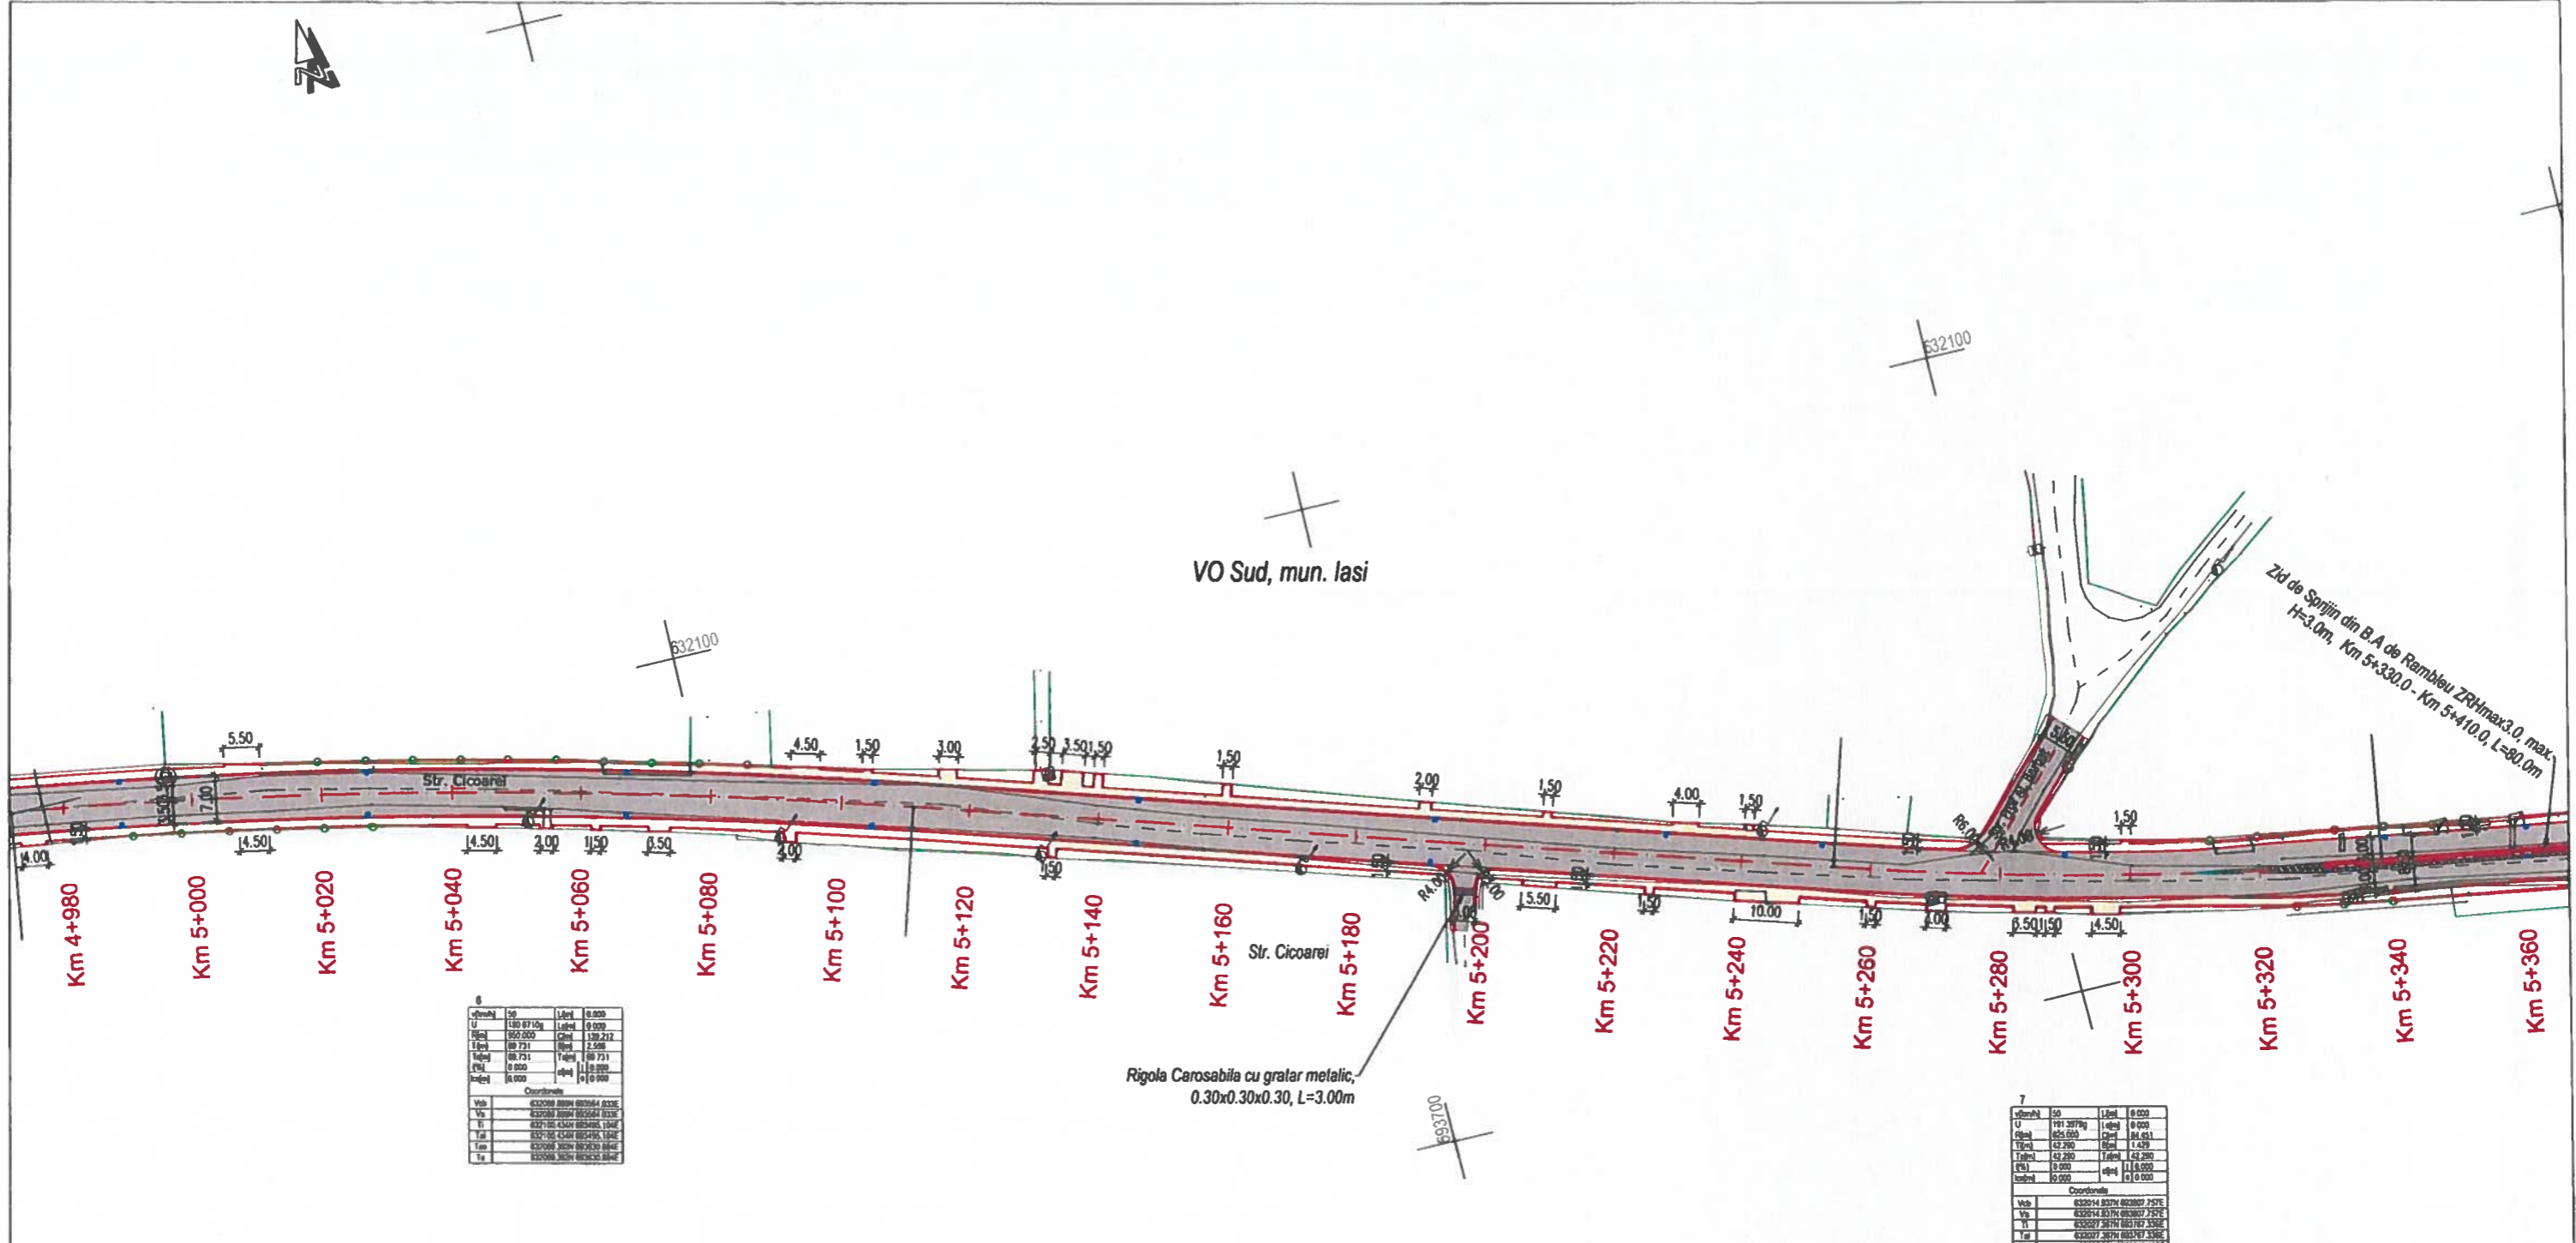



- LEGENDA**
- ax proiectat
  - ax banda
  - margine carosabil proiect
  - ampriza lucrarilor
  - zona de siguranta
  - taluze proiectate
  - gard nou
  - carosabil proiectat
  - acostament proiectat
  - fasie parapet
  - trotuar proiectat
  - drum lateral proiectat
  - parapet de siguranta tip H1
  - sant pereat proiectat
  - sant de pamant proiectat
  - rigola carosabila proiectata
  - rigola de acostament
  - camin de vizitare proiectat
  - gura de scurgere proiectata
  - tub PVC KG 200
  - tub PVC KG 400
  - casiu proiectat
  - separator hidrocarburi Qt=12000



**TITLU PROIECT:**  
 "Varianta de ocolire a Municipiului Iasi - Etapa 1 - Varianta Sud Obiect 4 - varianta trafic usor (sector km 0+000 - km 8+185) si penetratie cartier Dacia."  
**FAZA:** Studiu de Fezabilitate

**Coord. proiect:** ing. Dan SIMA  
**Coord. adj. proiect:** ing. Mircea BOBAR  
**Proiectat:** ing. Bogdan REZIUC  
**Verificat:** ing. Ioan APOSTOL

**Numar Proiect:** 539/2021  
**Scara:** 1:1000  
**Data:** Oct. 2021

**TITLU PLANSA:**

**Plan de Situatie  
V.O. Iasi**

PROIECT	ALTERNATIVA	FAZA	OBIECT	SUBIECT	NUMAR	REVIZIA
539/2021	A1	SF	D	PS	15	01

**BENEFICIAR:**  
**DRDP Iasi** COMPANIA NATIONALA DE ADMINISTRARE A INFRASTRUCTURII RUTIERE S.A. prin DIRECTIA REGIONALA DE DRUMURI SI PODURI IASI  
 Adresa: Str. Ghe. Asachi, nr. 19, Iasi  
 Tel.: 0232.214.430/0232.214.431 Fax: 0232.214.432  
 E-mail: drdpis@mail.dnris.ro

**PROIECTAT:**  
 S.C. NV CONSTRUCT S.R.L.  
 Cluj-Napoca, Str. Arges, nr.26, ap.8  
 C.U.I: RO18639415,  
 Nr.Reg. Com: J12/1520/2006

Nota: Aceasta plansa este proprietatea intelectuala a SC NV CONSTRUCT SRL. Reproducerea acestei planse este interzisa fara acordul scris al SC NV CONSTRUCT SRL.










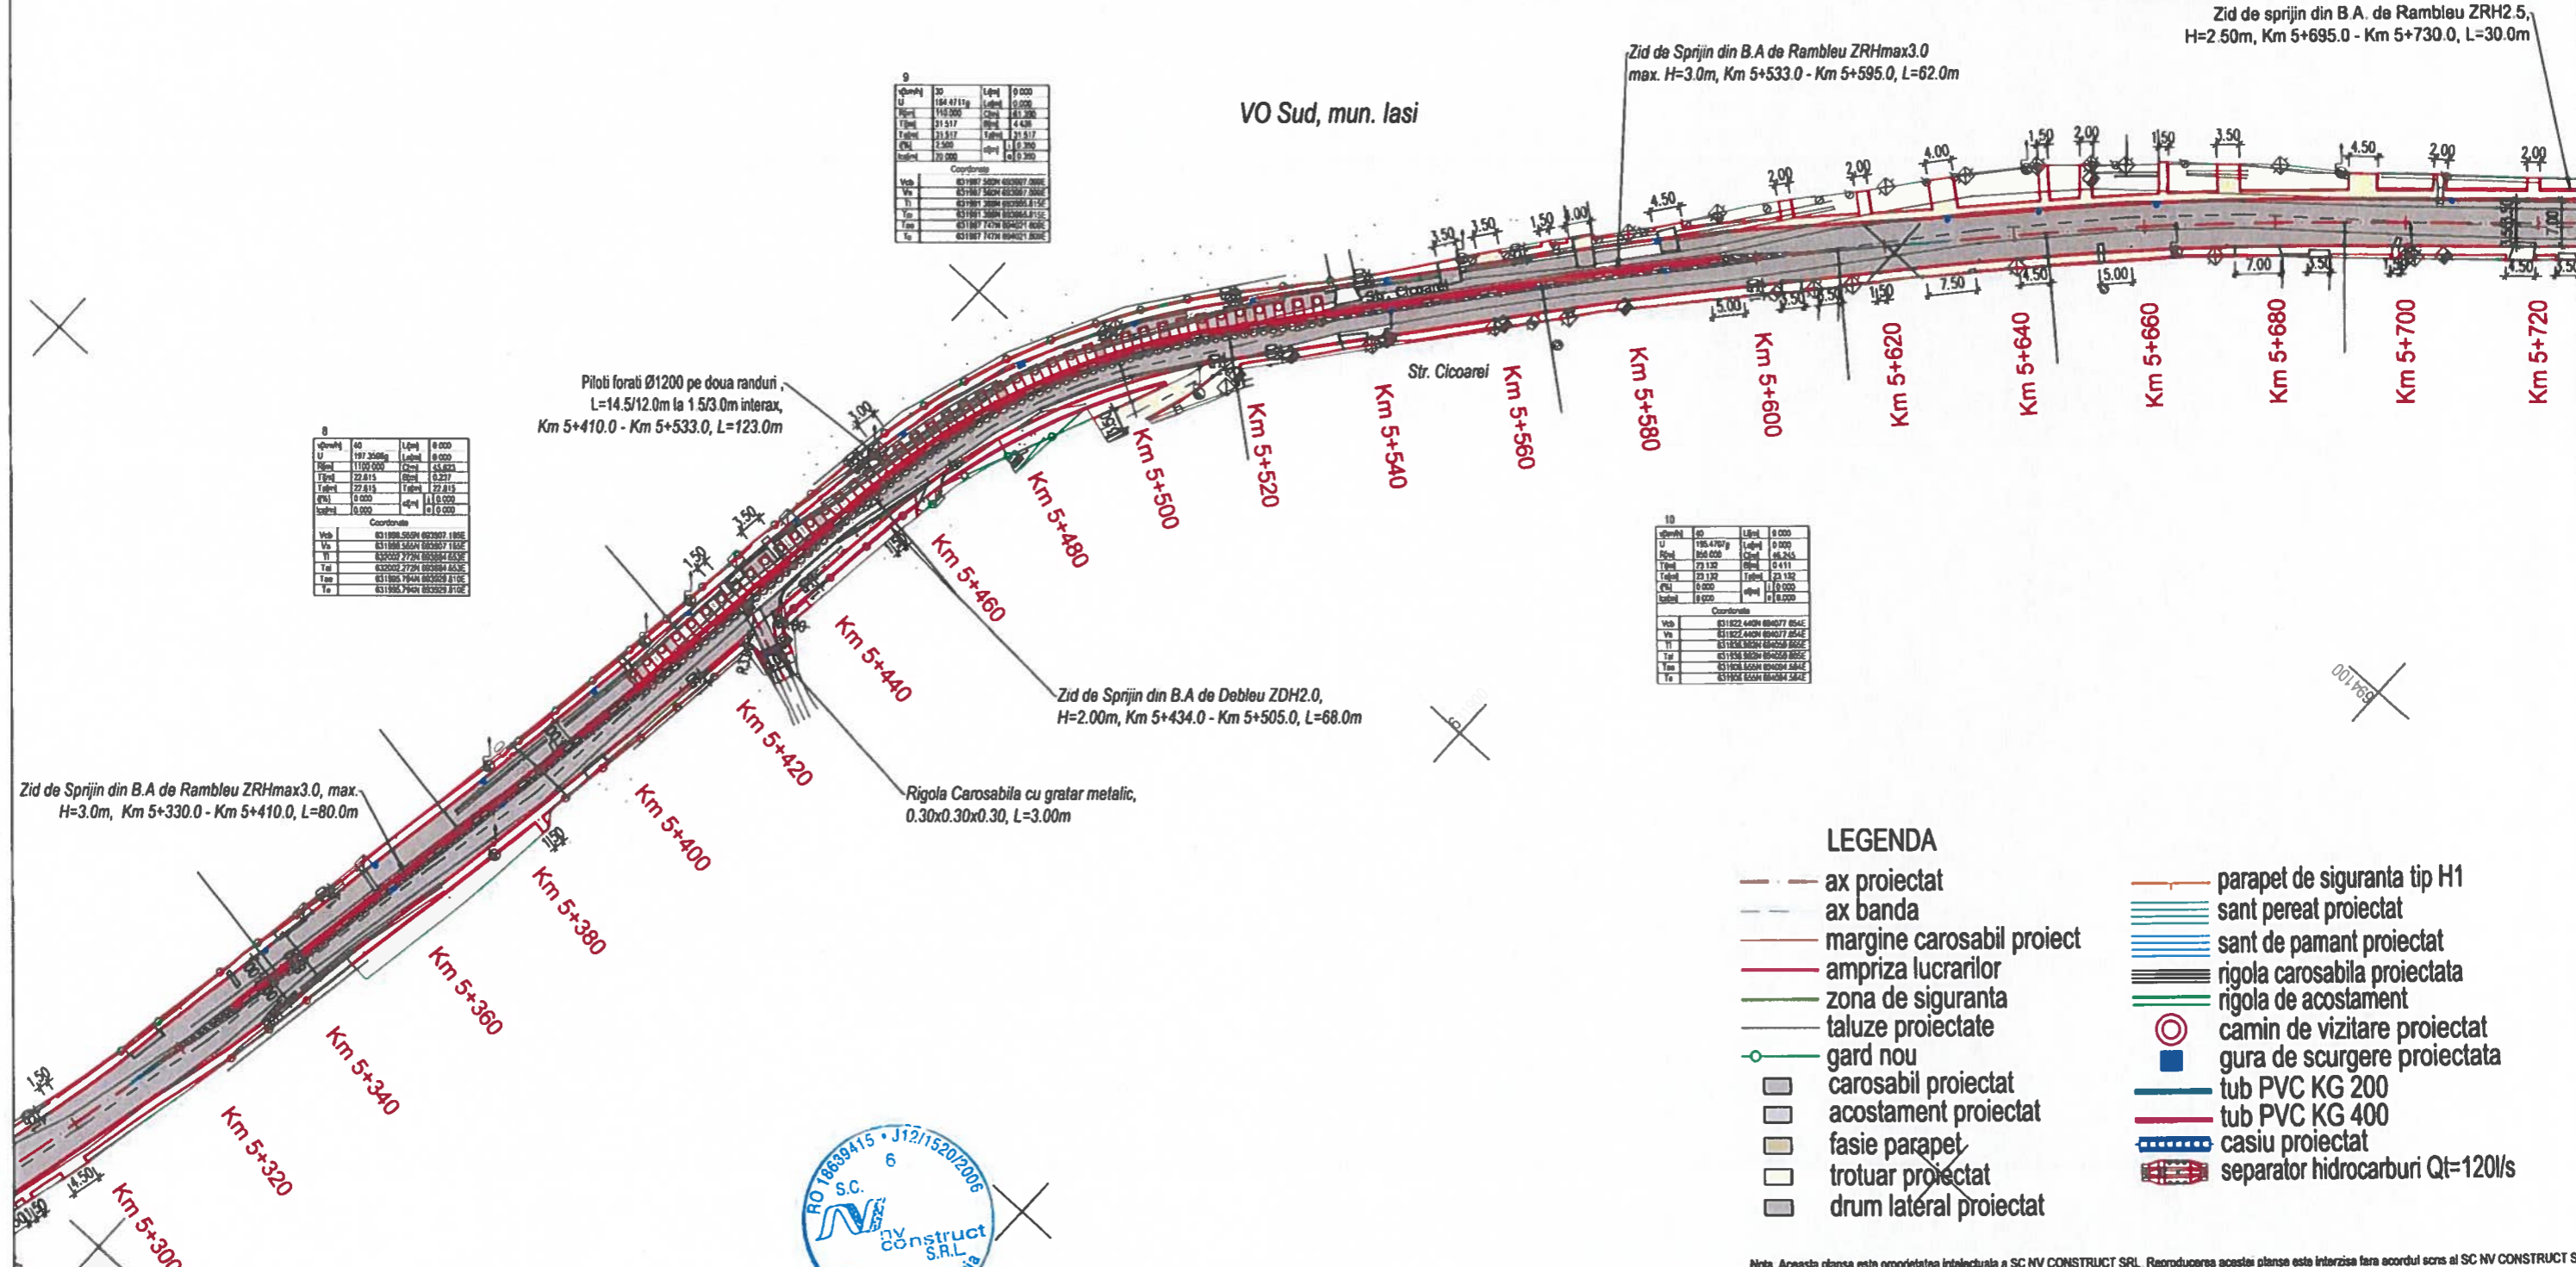

Zid de Sprijin din B.A de Rambleu ZRHmax3.0, max. H=3.0m, Km 5+330.0 - Km 5+410.0, L=80.0m

Pitoli forati Ø1200 pe doua randuri, L=14.5/12.0m la 1.5/3.0m interax, Km 5+410.0 - Km 5+533.0, L=123.0m

Zid de Sprijin din B.A de Debleu ZDH2.0, H=2.00m, Km 5+434.0 - Km 5+505.0, L=68.0m

Rigola Carosabila cu gratar metalic, 0.30x0.30x0.30, L=3.00m

Zid de Sprijin din B.A de Rambleu ZRHmax3.0 max. H=3.0m, Km 5+533.0 - Km 5+595.0, L=62.0m

Zid de sprijin din B.A. de Rambleu ZRH2.5, H=2.50m, Km 5+695.0 - Km 5+730.0, L=30.0m

**LEGENDA**

- ax proiectat
- ax banda
- margine carosabil proiect
- ampriza lucrarilor
- zona de siguranta
- taluze proiectate
- gard nou
- carosabil proiectat
- acostament proiectat
- fasie parapet
- trotuar proiectat
- drum lateral proiectat
- parapet de siguranta tip H1
- sant pereat proiectat
- sant de pamant proiectat
- rigola carosabila proiectata
- rigola de acostament
- camin de vizitare proiectat
- gura de scurgere proiectata
- tub PVC KG 200
- tub PVC KG 400
- casiu proiectat
- separator hidrocarburi Qt=120l/s



**BENEFICIAR :**  
**DRDP Iasi**  
 COMPANIA NATIONALA DE ADMINISTRARE A INFRASTRUCTURII RUTIERE SA prin DIRECTIA REGIONALA DE DRUMURI SI PODURI IASI  
 Adresa: Str. Ghe. Asachi, nr.19, Iasi  
 Tel.: 0232.214.430/0232.214.431 Fax: 0232.214.432  
 E-mail: drdp@dnis.ro

**PROIECTAT :**  
**S.C. NV CONSTRUCT S.R.L.**  
 Cluj-Napoca, Str. Arges, nr.26, ap.8  
 C.U.I.: RO18639415,  
 Nr.Reg. Com: J12/1520/2006




**TITLU PROIECT :**  
 "Varianta de ocolire a Municipiului Iasi - Etapa 1 - Varianta Sud Obiect 4- varianta trafic usor (sector km 0+000 - km 8+185) si penetratie cartier Dacia. "  
**FAZA: Studiu de Fezabilitate**

Coord. proiect: ing. Dan SIMA  
 Coord. adj. proiect: ing. Mircea BOBAR  
 Proiectat: ing. Bogdan REZIUC  
 Verificat: ing. Ioan APOSTOL

Numar Proiect: 539/2021  
 Scara: 1:1000  
 Data: Oct. 2021

<b>TITLU PLANSA:</b>						
Plan de Situatie V.O. Iasi						
PROIECT	ALTERNATIVA	FAZA	OBIECT	SUBIECT	NUMAR	REVIZIA
539/2021	A1	SF	D	PS	16	01

Nota: Aceasta plansa este proprietatea intelectuala a SC NV CONSTRUCT SRL. Reproducerea acestei planse este interzisa fara acordul scris al SC NV CONSTRUCT SRL

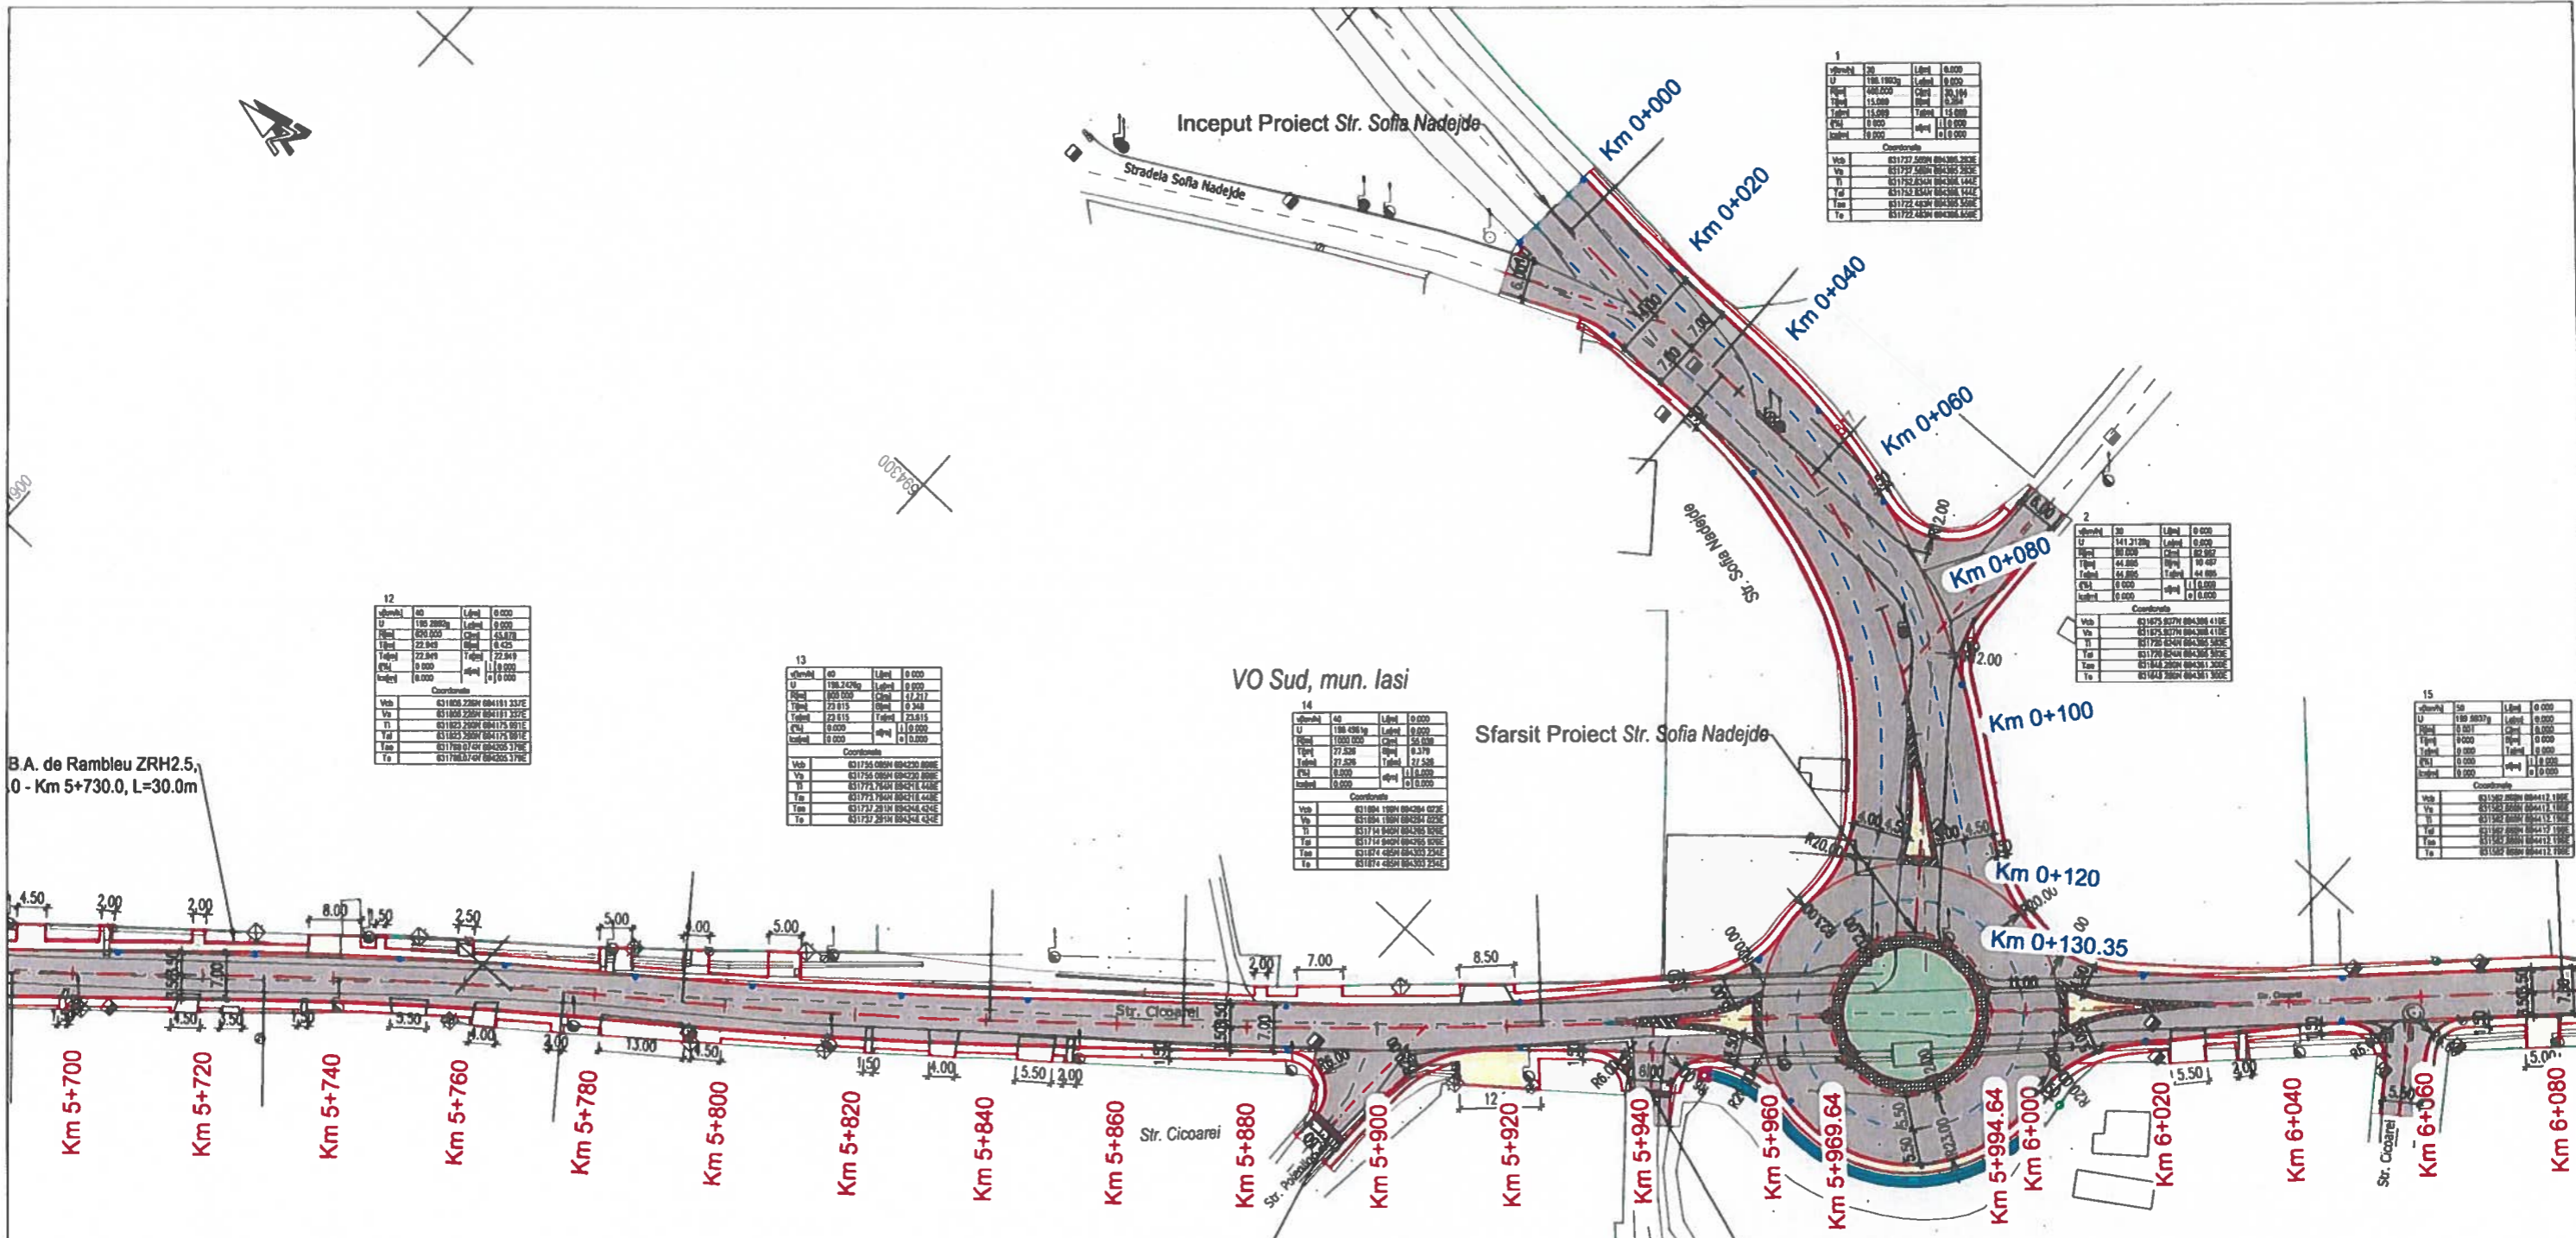







B.A. de Rambleu ZRH2.5,  
0 - Km 5+730.0, L=30.0m

- LEGENDA**
- - - ax proiectat
  - - - ax banda
  - - - margine carosabil proiect
  - - - ampriza lucrarilor
  - - - zona de siguranta
  - - - taluze proiectate
  - - - gard nou
  - - - carosabil proiectat
  - - - acostament proiectat
  - - - fasie parapet
  - - - trotuar proiectat
  - - - drum lateral proiectat
  - - - parapet de siguranta tip H1
  - - - sant pereat proiectat
  - - - sant de pamant proiectat
  - - - rigola carosabila proiectata
  - - - rigola de acostament
  - - - camin de vizitare proiectat
  - - - gura de scurgere proiectata
  - - - tub PVC KG 200
  - - - tub PVC KG 400
  - - - casiu proiectat
  - - - separator hidrocarburi Qt=120l/s

Rigola Carosabila cu gratar metalic,  
0.30x0.30x0.30, L=5.50m

Rigola Carosabila cu gratar metalic,  
0.30x0.30x0.30, L=6.00m

**BENEFICIAR :**  
DRDP Iasi  
COMPANIA NATIONALA DE ADMINISTRARE  
A INFRASTRUCTURII RUTIERE S.A. prin  
DIRECTIA REGIONALA DE DRUMURI SI  
PODURI IASI  
Adresa: Str. Ghe. Asachi, nr. 19, Iasi  
Tel.: 0232.214.430/0232.214.431 Fax: 0232.214.432  
E-mail: drdp@dnis.ro

**PROIECTAT :**  
S.C. NV CONSTRUCT S.R.L.  
Cluj-Napoca, Str. Arges, nr.26, ap.8  
C.U.I.: RO18639415,  
Nr.Reg. Com: J12/1520/2006



**TITLU PROIECT :**  
"Varianta de ocolire a Municipiului Iasi - Etapa 1 - Varianta Sud Obiect 4 -  
varianta trafic usor (sector km 0+000 - km 8+185) si  
penetratie cartier Dacia. "  
**FAZA: Studiu de Fezabilitate**


Coord. proiect: ing. Dan SIMA  
Coord. adj. proiect: ing. Mirocea BOBAR  
Proiectat: ing. Bogdan REZIUC  
Verificat: ing. Ioan APOSTOL

Numar Proiect: 539/2021  
Scara: 1:1000  
Data: Oct. 2021

**TITLU PLANSA:**  
Plan de Situatie  
V.O. Iasi

PROIECT	ALTERNATIVA	FAZA	OBIECT	SUBIECT	NUMAR	REVIZIA
539/2021	A1	SF	D	PS	17	01

Nota: Aceasta plansa este proprietate intelectuala a SC NV CONSTRUCT SRL. Reproducerea acestei plansa este interzisa fara acordul scris al SC NV CONSTRUCT SRL.

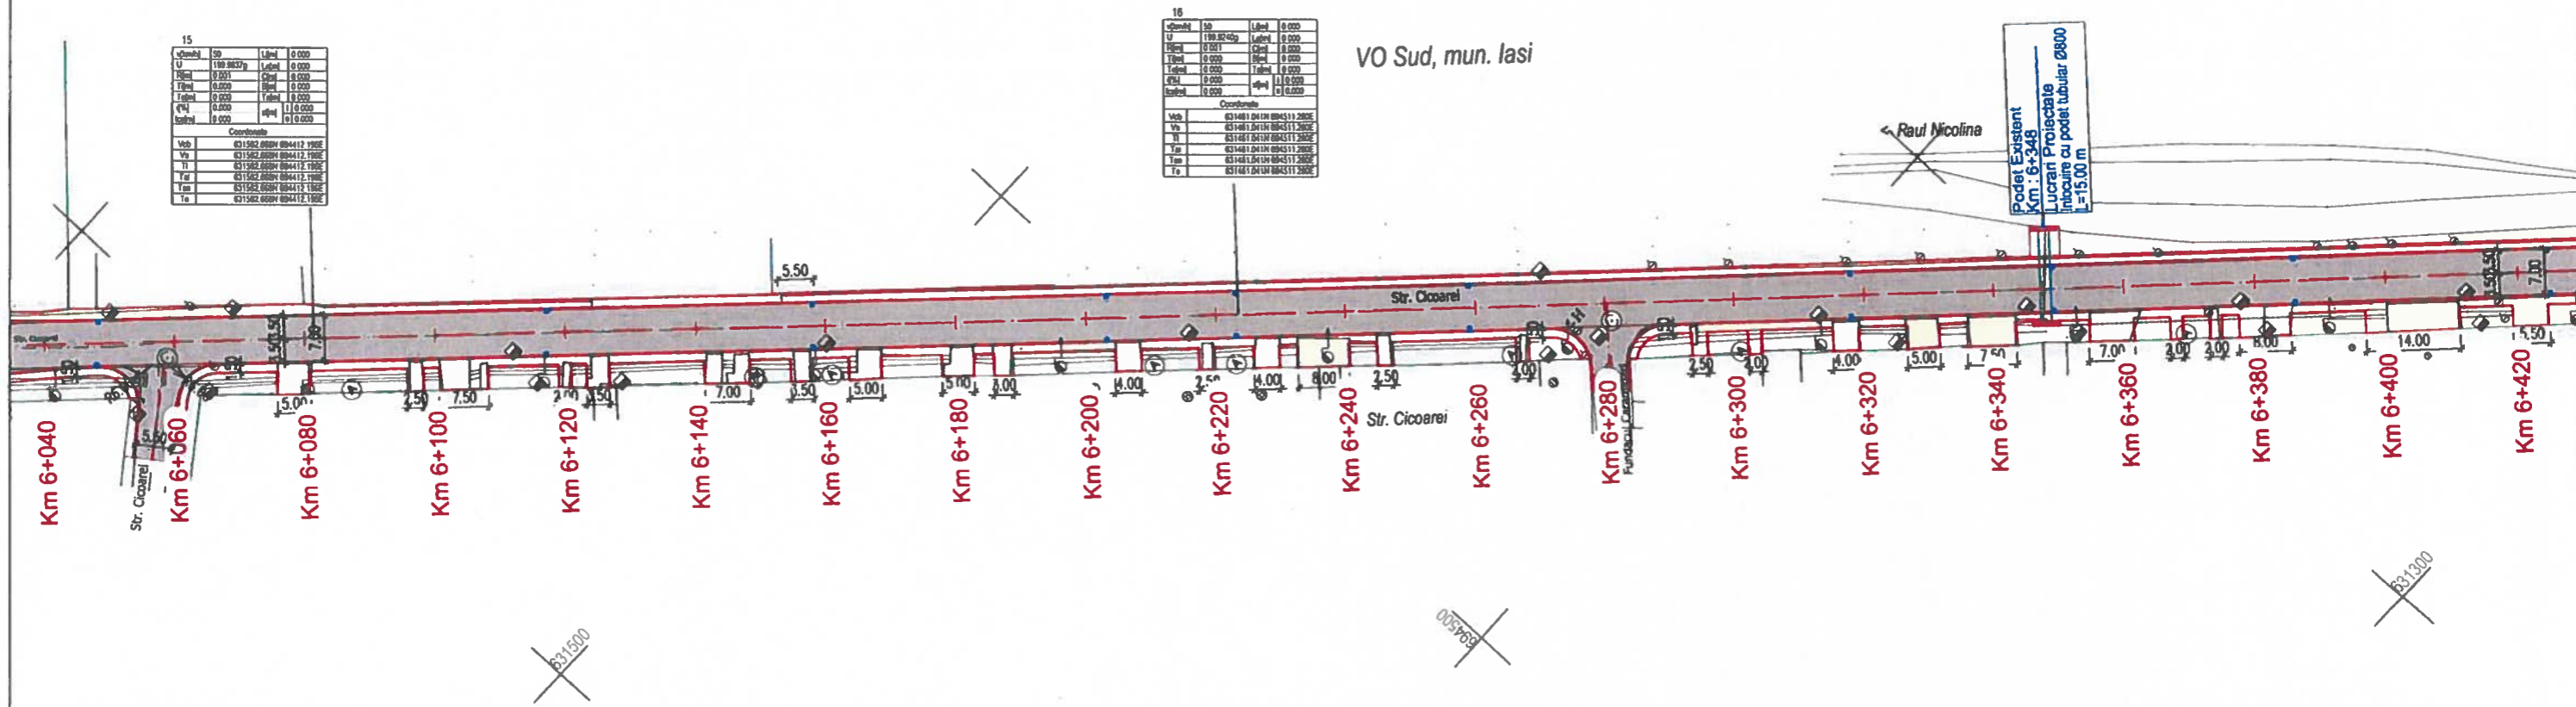

15	
Coordonate	
Utm	631582.0000 884412.1950
V	631582.0000 884412.1950
T	631582.0000 884412.1950
L	631582.0000 884412.1950
M	631582.0000 884412.1950
N	631582.0000 884412.1950
O	631582.0000 884412.1950

16	
Coordonate	
Utm	631481.0410 884511.2800
V	631481.0410 884511.2800
T	631481.0410 884511.2800
L	631481.0410 884511.2800
M	631481.0410 884511.2800
N	631481.0410 884511.2800
O	631481.0410 884511.2800

**LEGENDA**

- ax proiectat
- ax banda
- margine carosabil proiect
- ampriza lucrarilor
- zona de siguranta
- taluze proiectate
- gard nou
- carosabil proiectat
- acostament proiectat
- fasie parapet
- trotuar proiectat
- drum lateral proiectat
- parapet de siguranta tip H1
- sant pereat proiectat
- sant de pamant proiectat
- rigola carosabila proiectata
- rigola de acostament
- camin de vizitare proiectat
- gura de scurgere proiectata
- tub PVC KG 200
- tub PVC KG 400
- casiu proiectat
- separator hidrocarburi Qt=120kg



**BENEFICIAR :**  
**DRDP Iasi** COMPANIA NATIONALA DE ADMINISTRARE  
 A INFRASTRUCTURII RUTIERE S.A. prin  
 DIRECTIA REGIONALA DE DRUMURI SI  
 PODURI IASI  
 Adresa: Str. Ghe. Asachi, nr.19, Iasi  
 Tel.: 0232 214.430/0232 214.431 Fax: 0232 214.432  
 E-mail: drodis@mail.drodis.ro

**PROIECTAT:**  
 S.C. NV CONSTRUCT S.R.L.  
 Cluj-Napoca, Str. Arges, nr 26, ap.8  
 C.U.I: RO18639415,  
 Nr.Reg. Com:J12/1520/2006

**TITLU PROIECT:**  
 "Varianta de ocolire a Municipiului Iasi - Etapa 1 - Varianta Sud Obiect 4-  
 varianta trafic usor (sector km 0+000 - km 8+185) si  
 penetratie cartier Dacia. "  
**FAZA: Studiu de Fezabilitate**


Coord. proiect:	ing. Dan SIMA	<i>[Signature]</i>	Numar Proiect:	539/2021
Coord. adj. proiect:	ing. Mircea BOBAR	<i>[Signature]</i>	Scara:	1:1000
Proiectat:	ing. Bogdan REZIUC	<i>[Signature]</i>	Data:	Oct. 2021
Verificat:	ing. Ioan APOSTOL	<i>[Signature]</i>		

**TITLU PLANSA:**

Plan de Situatie  
V.O. Iasi

PROIECT	ALTERNATIVA	FAZA	OBIECT	SUBIECT	NUMAR	REVIZIA
539/2021	A1	SF	D	PS	18	01

Nota: Aceasta planşa este proprietatea intelectuală a SC NV CONSTRUCT SRL. Reproducerea acestei planşe este interzisă fără acordul scris al SC NV CONSTRUCT SRL

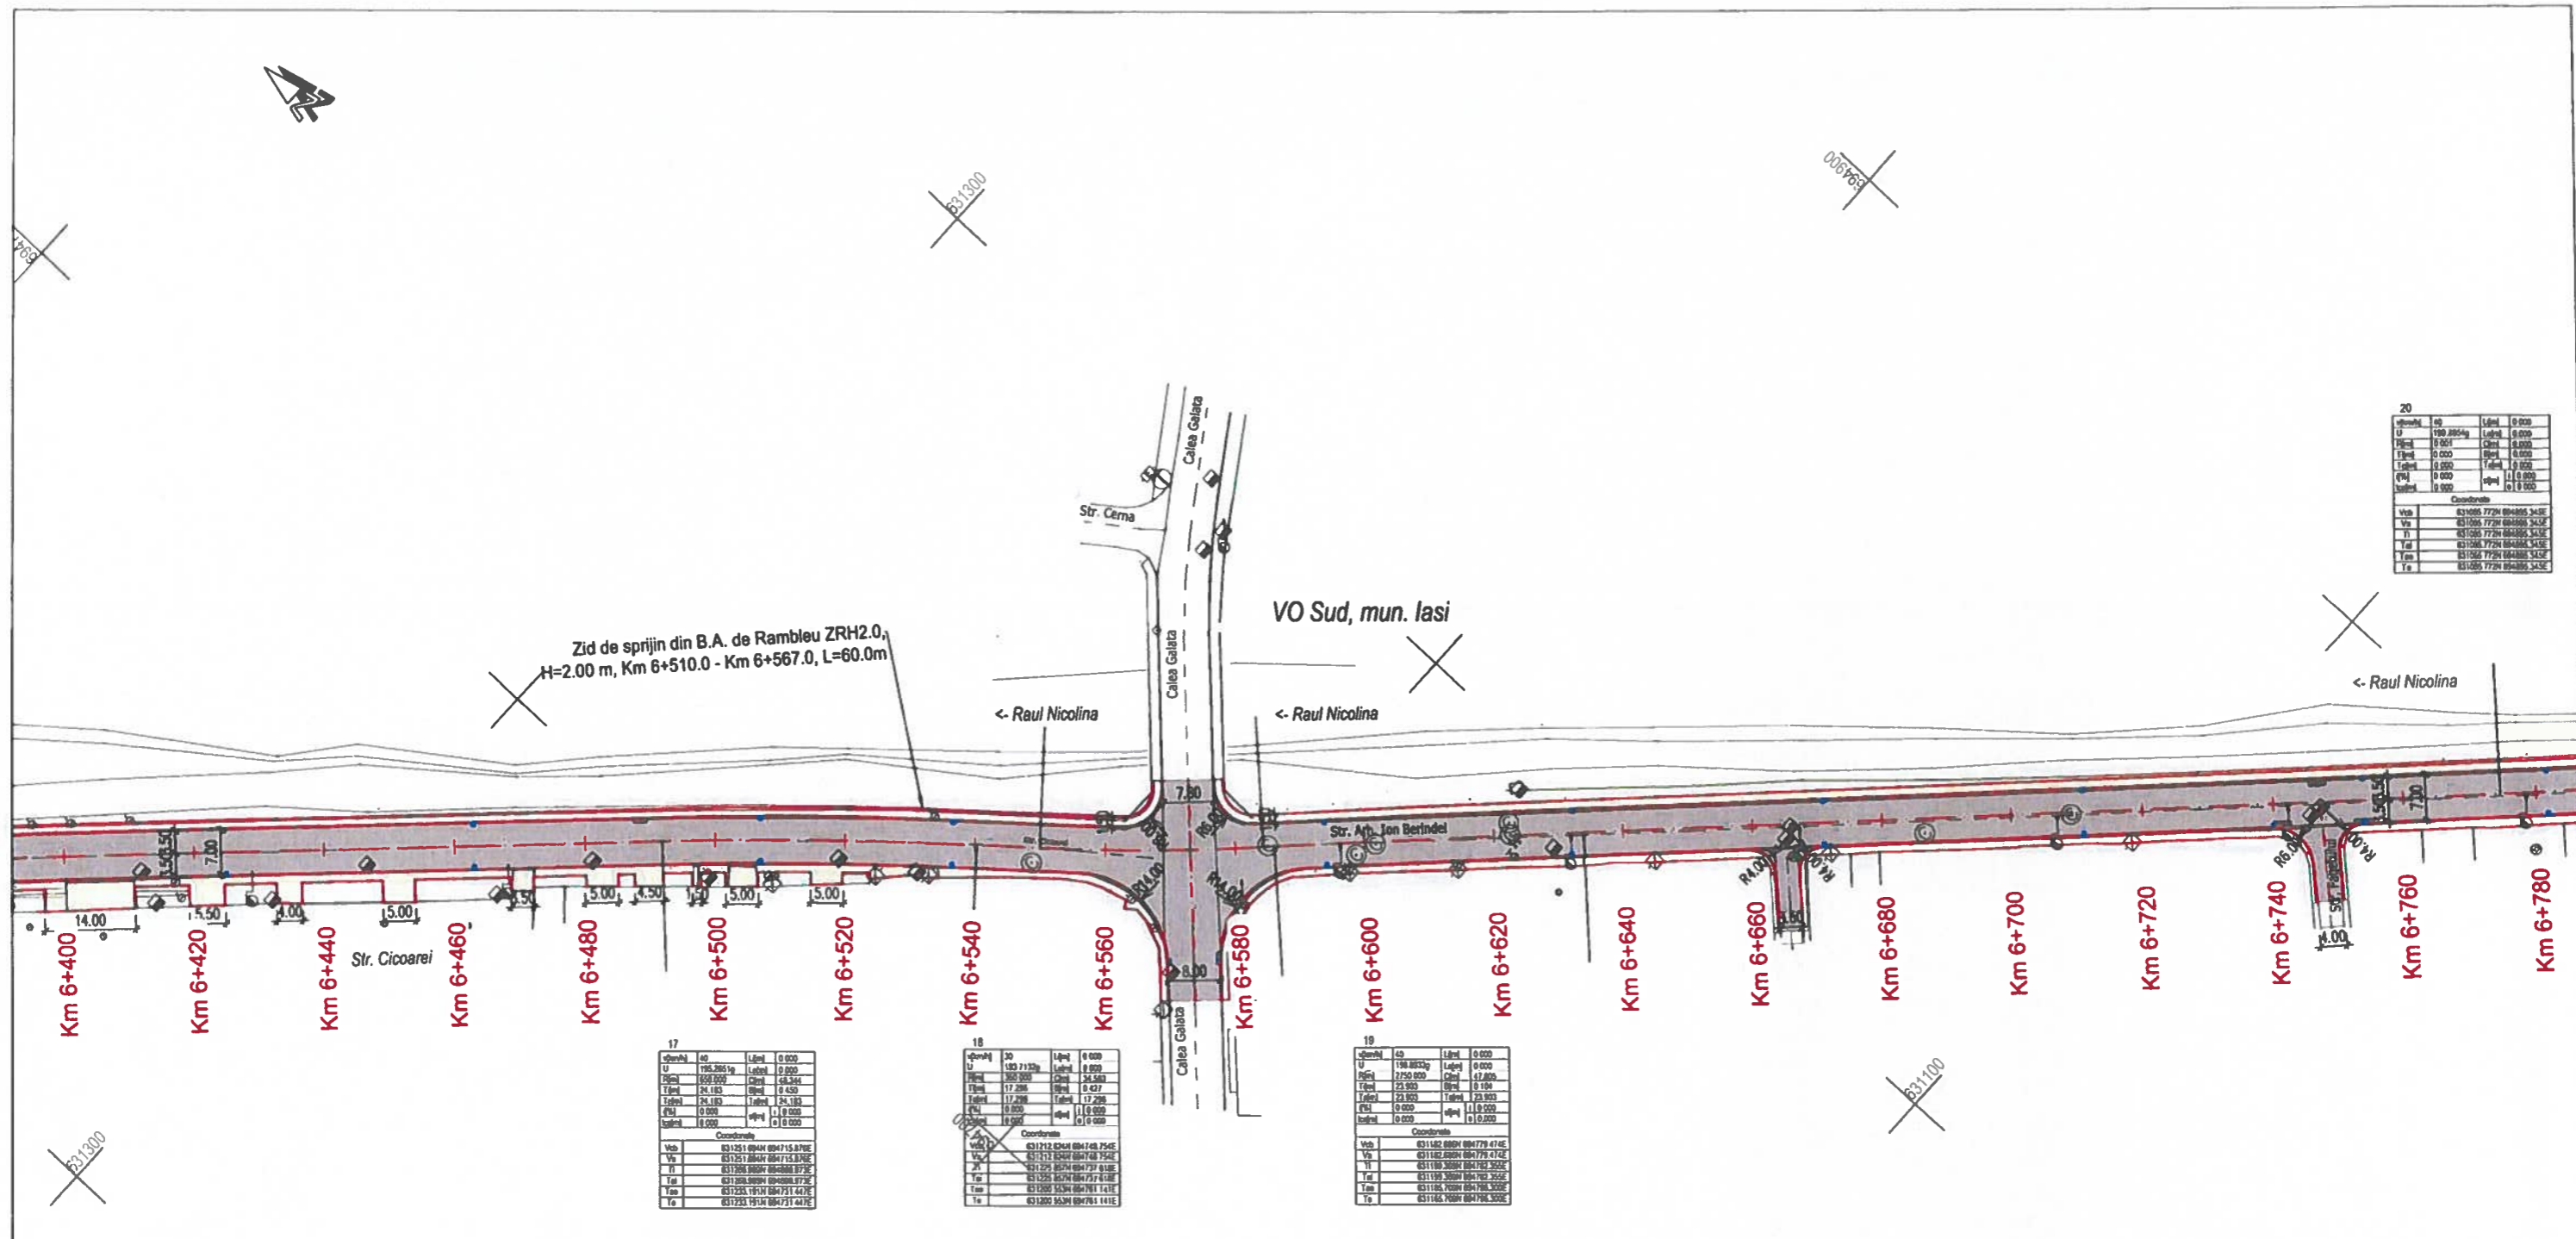





**LEGENDA**

- ax proiectat
- ax banda
- margine carosabil proiect
- ampriza lucrarilor
- zona de siguranta
- taluze proiectate
- gard nou
- carosabil proiectat
- acostament proiectat
- fasie parapet
- trotuar proiectat
- drum lateral proiectat
- parapet de siguranta tip H1
- sant pereat proiectat
- sant de pamant proiectat
- rigola carosabila proiectata
- rigola de acostament
- camin de vizitare proiectat
- gura de scurgere proiectata
- tub PVC KG 200
- tub PVC KG 400
- casiu proiectat
- separator hidrocarbur Q=120l/s




Nota: Aceasta planşa este proprietatea intelectuală a SC NV CONSTRUCT SRL. Reproducerea acestei planşe este interzisă fara acordul scris al SC NV CONSTRUCT SRL.

<b>BENEFICIAR:</b> DRDP Iasi COMPANIA NATIONALA DE ADMINISTRARE A INFRASTRUCTURII RUTIERE S.A. prin DIRECTIA REGIONALA DE DRUMURI SI PODURI IASI Adresa: Str. Ghe. Asachi, nr.19, Iasi Tel.: 0232.214.430/0232.214.431 Fax: 0232.214.432 E-mail: drdpis@mail.dntis.ro	<b>PROIECTAT:</b> S.C. NV CONSTRUCT S.R.L. Cluj-Napoca, Str. Arges, nr.26, ap.8 C.U.I: RO18639415, Nr.Reg. Com: J12/1520/2006	<b>TITLU PROIECT:</b> "Varianta de ocolire a Municipiului Iasi - Etapa 1 - Varianta Sud Obiect 4- varianta trafic usor (sector km 0+000 - km 8+185) si penetratie cartier Dacia. " <b>FAZA: Studiu de Fezabilitate</b>	Coord. proiect: ing. Dan SIMA	Numar Proiect: 539/2021 Scara: 1:1000 Data: Oct. 2021	<b>TITLU PLANSA:</b> Plan de Situatie V.O. Iasi										
			Coord. adj. proiect: ing. Mircea BOBAR			<table border="1"> <tr> <th>PROIECT</th> <th>ALTERNATIVA</th> <th>FAZA</th> <th>OBIECT</th> <th>SUBIECT</th> <th>NUMAR</th> <th>REVIZIA</th> </tr> <tr> <td>539/2021</td> <td>A1</td> <td>SF</td> <td>D</td> <td>PS</td> <td>19</td> <td>01</td> </tr> </table>	PROIECT	ALTERNATIVA	FAZA	OBIECT	SUBIECT	NUMAR	REVIZIA	539/2021	A1
PROIECT	ALTERNATIVA	FAZA	OBIECT	SUBIECT	NUMAR	REVIZIA									
539/2021	A1	SF	D	PS	19	01									


VO Sud, mun. Iasi

<- Raul Nicolina

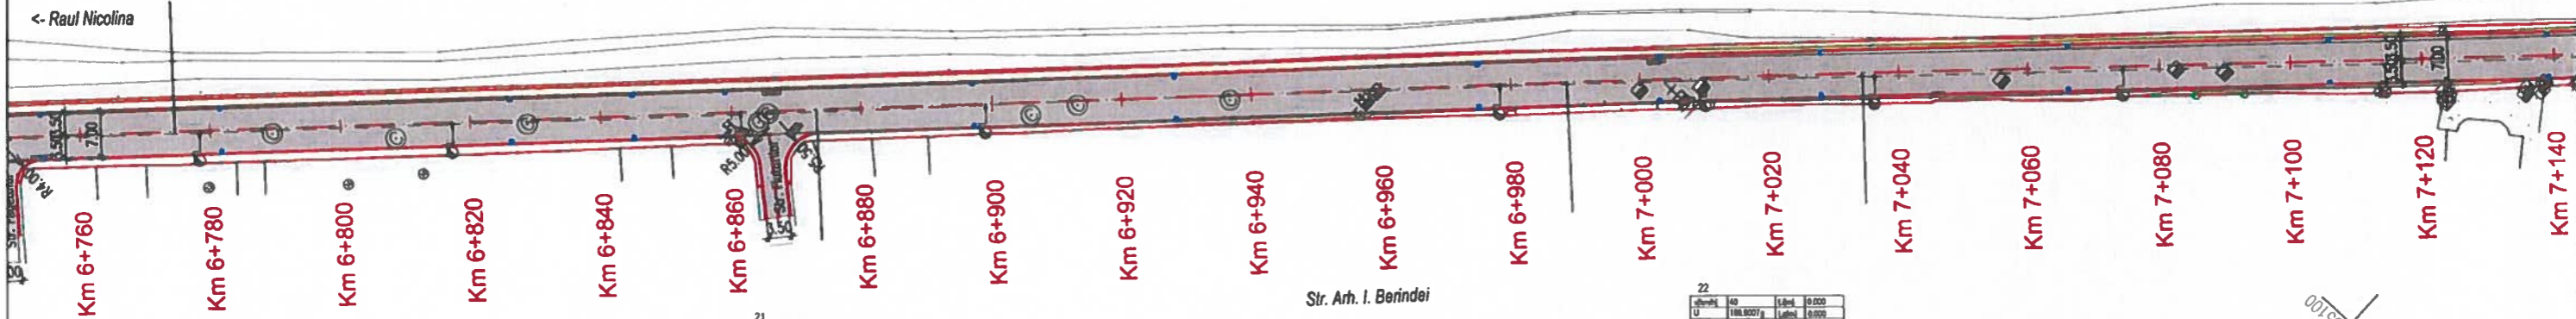



LEGENDA

- ax proiectat
- ax banda
- margine carosabil proiect
- ampriza lucrarilor
- zona de siguranta
- taluze proiectate
- gard nou
- carosabil proiectat
- acostament proiectat
- fasie parapet
- trotuar proiectat
- drum lateral proiectat
- parapet de siguranta tip H1
- sant pereal proiectat
- sant de pamant proiectat
- rigola carosabila proiectata
- rigola de acostament
- camin de vizitare proiectat
- gura de scurgere proiectata
- tub PVC KG 200
- tub PVC KG 400
- casiu proiectat
- separator hidrocarburi Qt=1200/s



Nota: Aceasta plansa este proprietatea intelectuala a SC NV CONSTRUCT SRL. Reproducerea acestei planse este interzisa fara acordul scris al SC NV CONSTRUCT SRL.

**BENEFICIAR :**  
**DRDP Iasi** COMPANIA NATIONALA DE ADMINISTRARE  
 A INFRASTRUCTURII RUTIERE S.A. prin  
 DIRECTIA REGIONALA DE DRUMURI SI  
 PODURI IASI  
 Adresa: Str. Ghe. Asachi, nr.19, Iasi  
 Tel: 0232 214 430/0232 214 431 Fax: 0232 214 432  
 E-mail: drdp@dnis.ro

**PROIECTAT:**  
 S.C. NV CONSTRUCT S.R.L.  
 Cluj-Napoca, Str. Arges, nr.26, ap.8  
 C.U.I: RO18639415,  
 Nr.Reg. Com: J12/1520/2006



**TITLU PROIECT:**  
 "Varianta de ocire a Municipiului Iasi - Etapa 1 - Varianta Sud Obiect 4-  
 varianta trafic usor (sector km 0+000 - km 8+185) si  
 penetratie cartier Dacia. "  
**FAZA:** Studiu de Fezabilitate

**Coord. proiect:** ing. Dan SIMA  
**Coord. adj. proiect:** ing. Mircea BOBAR  
**Proiectat:** ing. Bogdan REZIUC  
**Verificat:** ing. Ioan APOSTOL

**Numar Proiect:**  
 539/2021  
**Scara:**  
 1:1000  
**Data:**  
 Oct. 2021

TITLU PLANSA:						
Plan de Situatii V.O. Iasi						
PROIECT	ALTERNATIVA	FAZA	OBIECT	SUBIECT	NUMAR	REVIZIA
539/2021	A1	SF	D	PS	20	01



330500

VO Sud, mun. Iasi


Zid de sprijin din B.A. de Rambleu ZRH2.5, H=2.50 m, Km 7+377.0 - Km 7+401.0, L=25.0m

Podet Existent Km. 7+298 Lucrari Proiectate Inlocuire cu podet tubular Ø800 L=12.00 m

<- Raul Nicolina

<- Raul Nicolina

Str. Arh. I. Berindei

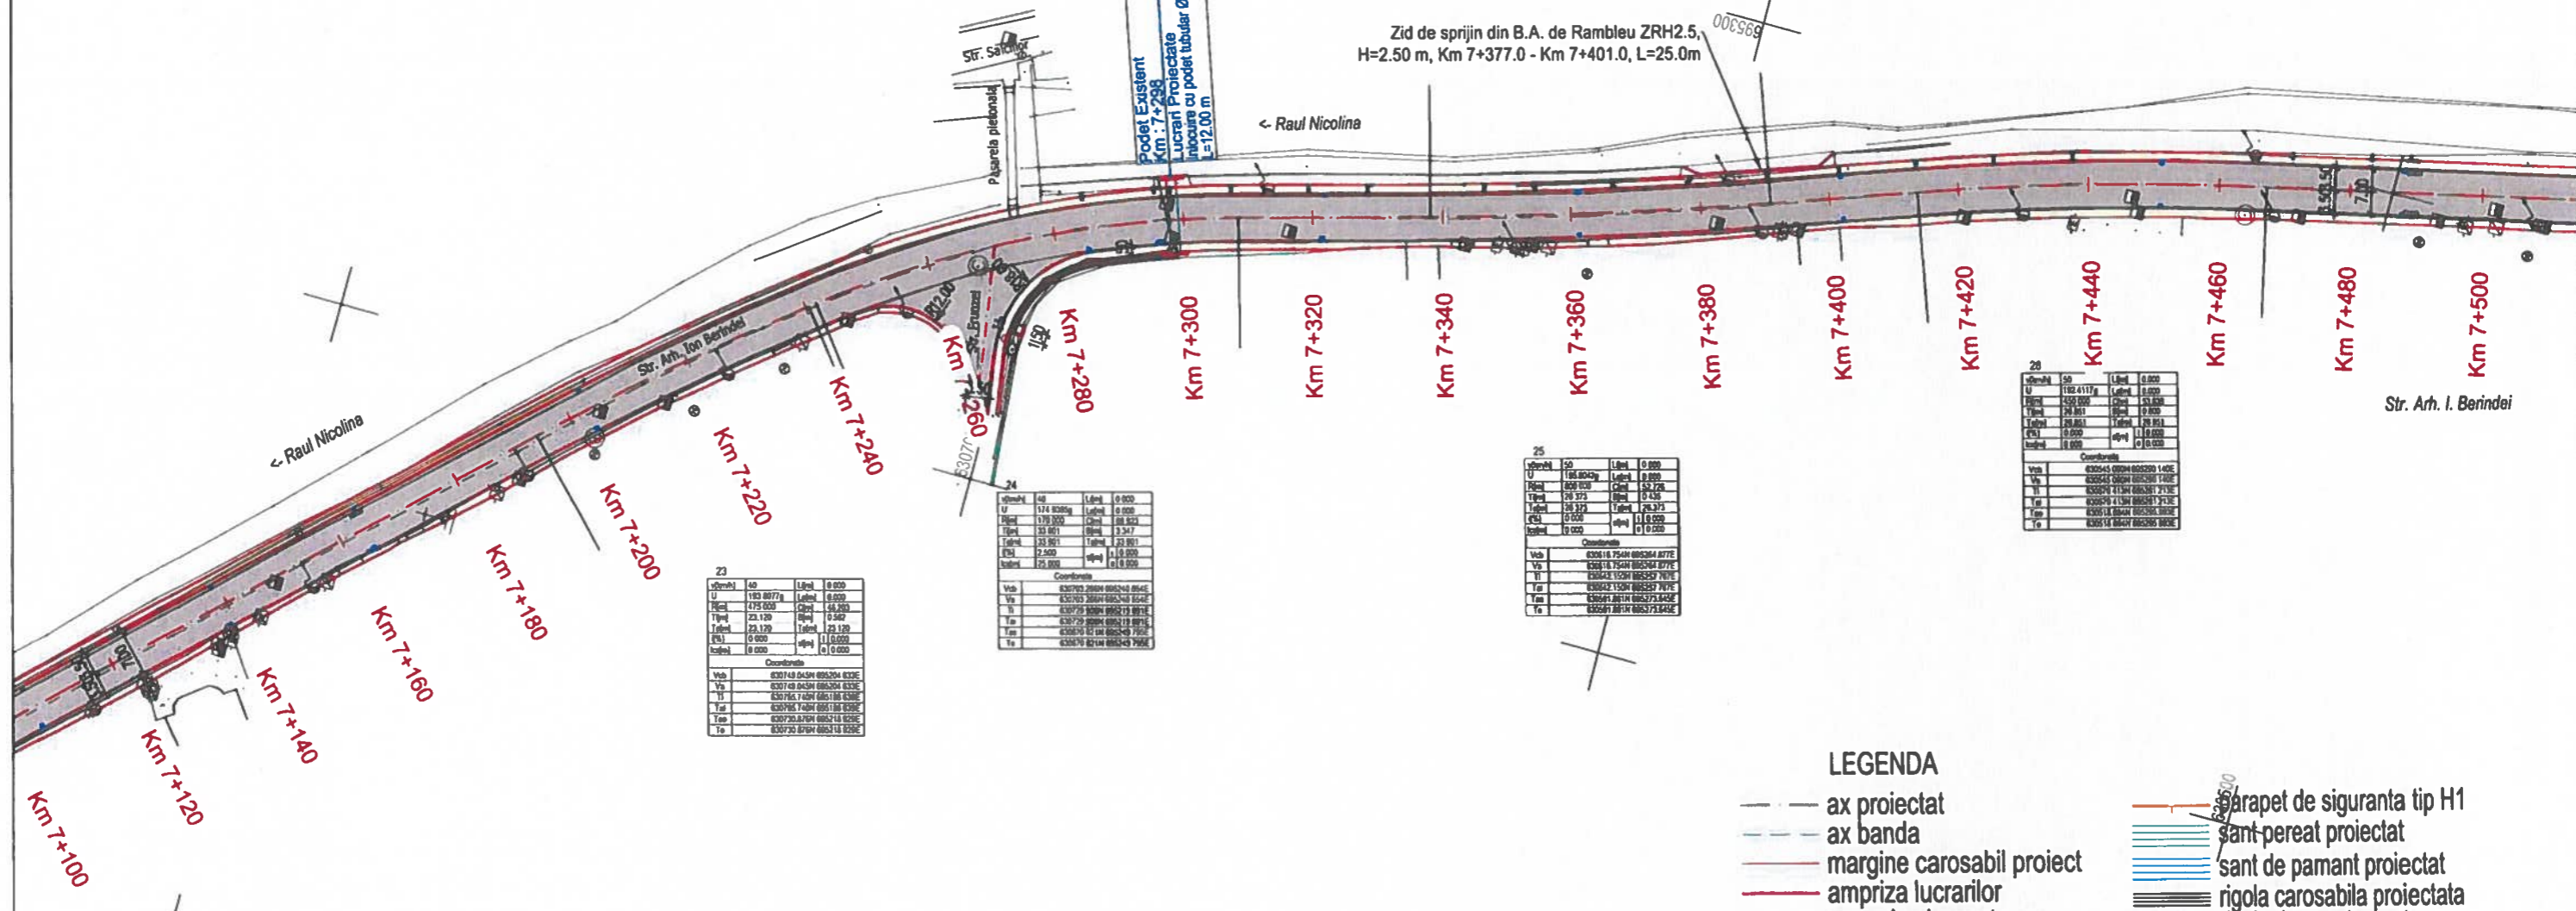





- LEGENDA**
- ax proiectat
  - ax banda
  - margine carosabil proiect
  - ampriza lucrarilor
  - zona de siguranta
  - taluze proiectate
  - gard nou
  - carosabil proiectat
  - acostament proiectat
  - fasie parapet
  - trotuar proiectat
  - drum lateral proiectat
  - parapet de siguranta tip H1
  - sant-pereat proiectat
  - sant de pamant proiectat
  - rigola carosabila proiectata
  - rigola de acostament
  - camin de vizitare proiectat
  - gura de scurgere proiectata
  - tub PVC KG 200
  - tub PVC KG 400
  - casiu proiectat
  - separator hidrocarburi Qt=120l/s



**BENEFICIAR :**  
**DRDP Iasi** COMPANIA NATIONALA DE ADMINISTRARE  
 A INFRASTRUCTURII RUTIERE S.A. prin  
 DIRECTIA REGIONALA DE DRUMURI SI  
 PODURI IASI  
 Adresa: Str. Ghe. Asachi, nr.19, Iasi  
 Tel.: 0232.214.430/0232.214.431 Fax: 0232.214.432  
 E-mail: drdpis@mail.dnris.ro

**PROIECTAT:**  
 S.C. NV CONSTRUCT S.R.L.  
 Cluj-Napoca, Str. Arges, nr.26, ap.8  
 C.U.I: RO18639415,  
 Nr.Reg. Com: J12/1520/2006



**TITLU PROIECT:**  
 "Varianta de ocolire a Municipiului Iasi - Etapa 1 - Varianta Sud Obiect 4-  
 varianta trafic usor (sector km 0+000 - km 8+185) si  
 penetratie cartier Dacia. "  
**FAZA:** Studiu de Fezabilitate


Coord. proiect: ing. Dan SIMA  
 Coord. adj. proiect: ing. Mirocea BOBAR  
 Proiectat: ing. Bogdan REZIUC  
 Verificat: ing. Ioan APOSTOL

Numar Proiect: 539/2021  
 Scara: 1:1000  
 Data: Oct. 2021

**TITLU PLANSA:**  
 Plan de Situatii  
 V.O. Iasi

PROIECT	ALTERNATIVA	FAZA	OBIECT	SUBIECT	NUMAR	REVIZIA
539/2021	A1	SF	D	PS	21	01

Nota: Aceasta plansa este proprietatea intelectuala a SC NV CONSTRUCT SRL. Reproducerea acestei planse este interzisa fara acordul scris al SC NV CONSTRUCT SRL.

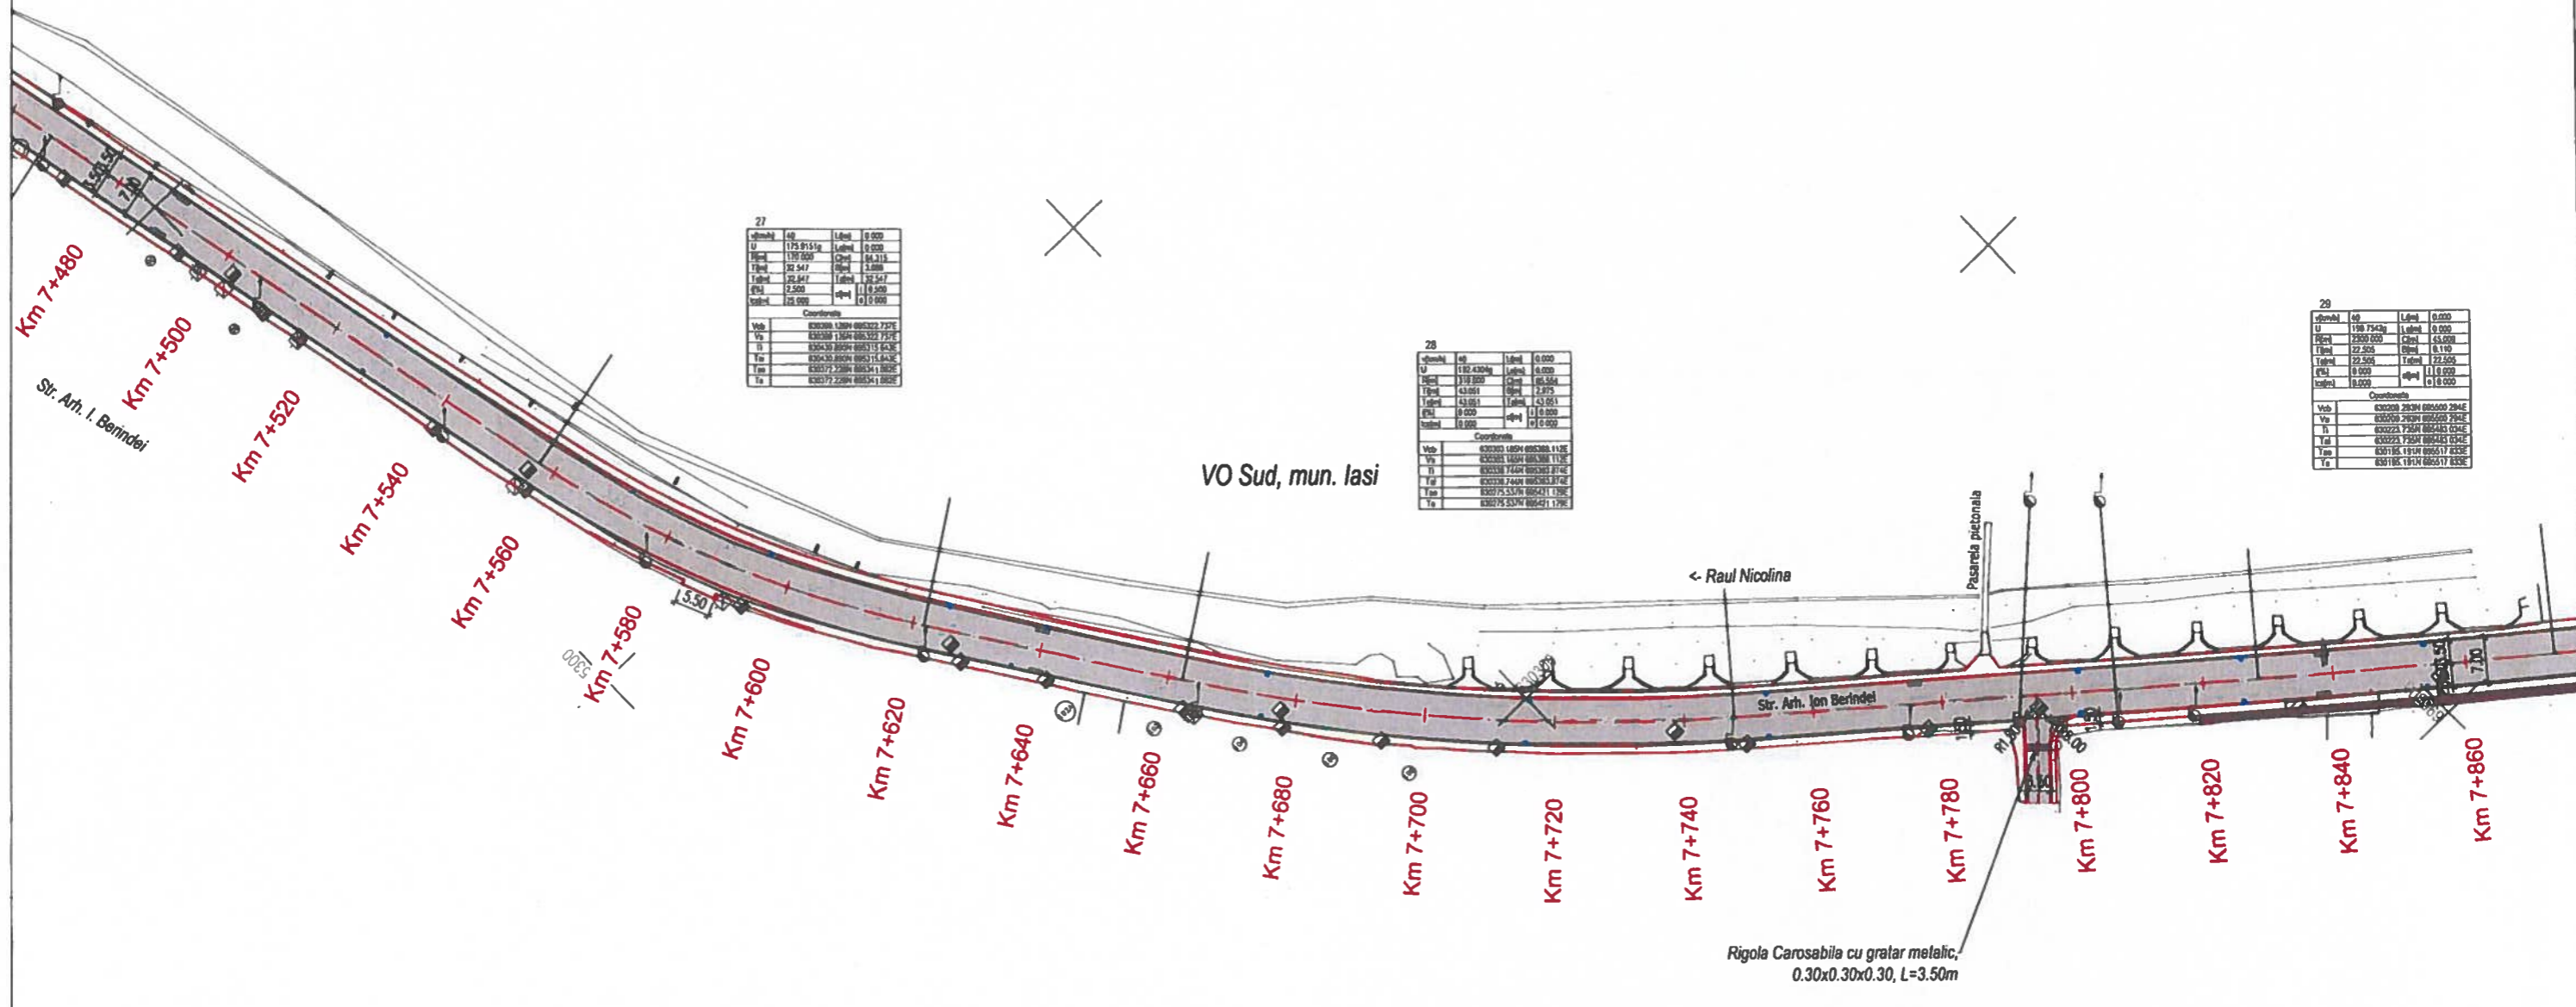

27

U	175 915.54	L	0.000
V	175 915.54	L	0.000
T	32.547	L	0.000
F	32.547	L	0.000
E	15.500	L	118.000
S	125.000	L	0.000

Coordonate

Vob	630300 1389 680322 727E

28

U	182 430.00	L	0.000
V	182 430.00	L	0.000
T	43.000	L	0.000
F	43.000	L	0.000
E	0.000	L	0.000
S	0.000	L	0.000

Coordonate


29

U	198 754.00	L	0.000
V	198 754.00	L	0.000
T	22.500	L	0.110
F	22.500	L	22.500
E	0.000	L	0.000
S	18.000	L	0.000

Coordonate


- LEGENDA**
- ax proiectat
  - ax banda
  - margine carosabil proiect
  - ampriza lucrarilor
  - zona de siguranta
  - taluze proiectate
  - gard nou
  - carosabil proiectat
  - acostament proiectat
  - fasie parapet
  - trotuar proiectat
  - drum lateral proiectat
  - parapet de siguranta tip H1
  - sant peret proiectat
  - sant de pamant proiectat
  - rigola carosabila proiectata
  - rigola de acostament
  - camin de vizitare proiectat
  - gura de scurgere proiectata
  - tub PVC KG 200
  - tub PVC KG 400
  - casiu proiectat
  - separator hidrocarburi Qt=120l/s



<b>BENEFICIAR :</b> <b>DRDP Iasi</b> COMPANIA NATIONALA DE ADMINISTRARE A INFRASTRUCTURII RUTIERE S.A. prin DIRECTIA REGIONALA DE DRUMURI SI PODURI IASI Adresa: Str. Ghe. Asachi, nr.19, Iasi Tel.: 0232.214.430/0232.214.431 Fax: 0232.214.432 E-mail: drdp@dnis.ro	<b>PROIECTAT:</b> <b>S.C. NV CONSTRUCT S.R.L.</b> Cluj-Napoca, Str. Arges, nr.26, ap.8 C.U.I: RO18639415, Nr.Reg. Com: J12/1520/2006	<b>TITLU PROIECT:</b> "Varianta de ocotire a Municipiului Iasi - Etapa 1 - Varianta Sud Obiect 4 - varianta trafic usor (sector km 0+000 - km 8+185) si penetratie cartier Dacia. "	Coord. proiect:	ing. Dan SIMA	Numar Proiect: 539/2021  Scara: 1:1000  Data: Oct. 2021	<b>TITLU PLANSA:</b>					
			Coord. adj. proiect:	ing. Mircea BOBAR		Plan de Situatie V.O. Iasi					
<b>FAZA: Studiu de Fezabilitate</b>			Proiectat:	ing. Bogdan REZIUC	PROIECT	ALTERNATIVA	FAZA	OBIECT	SUBIECT	NUMAR	REVIZIA
			Verificat:	ing. Ioan APOSTOL	539/2021	A1	SF	D	PS	22	01


Nota: Aceasta plansa este proprietatea intelectuala a SC NV CONSTRUCT SRL. Reproducerea acestei planse este interzisa fara acordul scris al SC NV CONSTRUCT SRL.

km	0.000	0.000
U	188 754,26	0.000
U	2200 000	45.000
U	22 585	0.110
U	22 500	0.250
U	0.000	0.000
U	0.000	0.000

Coordonate	
U	630200 2934 085600 294E

**LEGENDA**

- ax proiectat
- ax banda
- margine carosabil proiect
- ampriza lucrarilor
- zona de siguranta
- taluze proiectate
- gard nou
- carosabil proiectat
- acostament proiectat
- fasie parapet
- trotuar proiectat
- drum lateral proiectat
- parapet de siguranta tip H1
- sant peret proiectat
- sant de pamant proiectat
- rigola carosabila proiectata
- rigola de acostament
- camin de vizitare proiectat
- gura de scurgere proiectata
- tub PVC KG 200
- tub PVC KG 400
- casiu proiectat
- separator hidrocarburi Qt=1200l/s

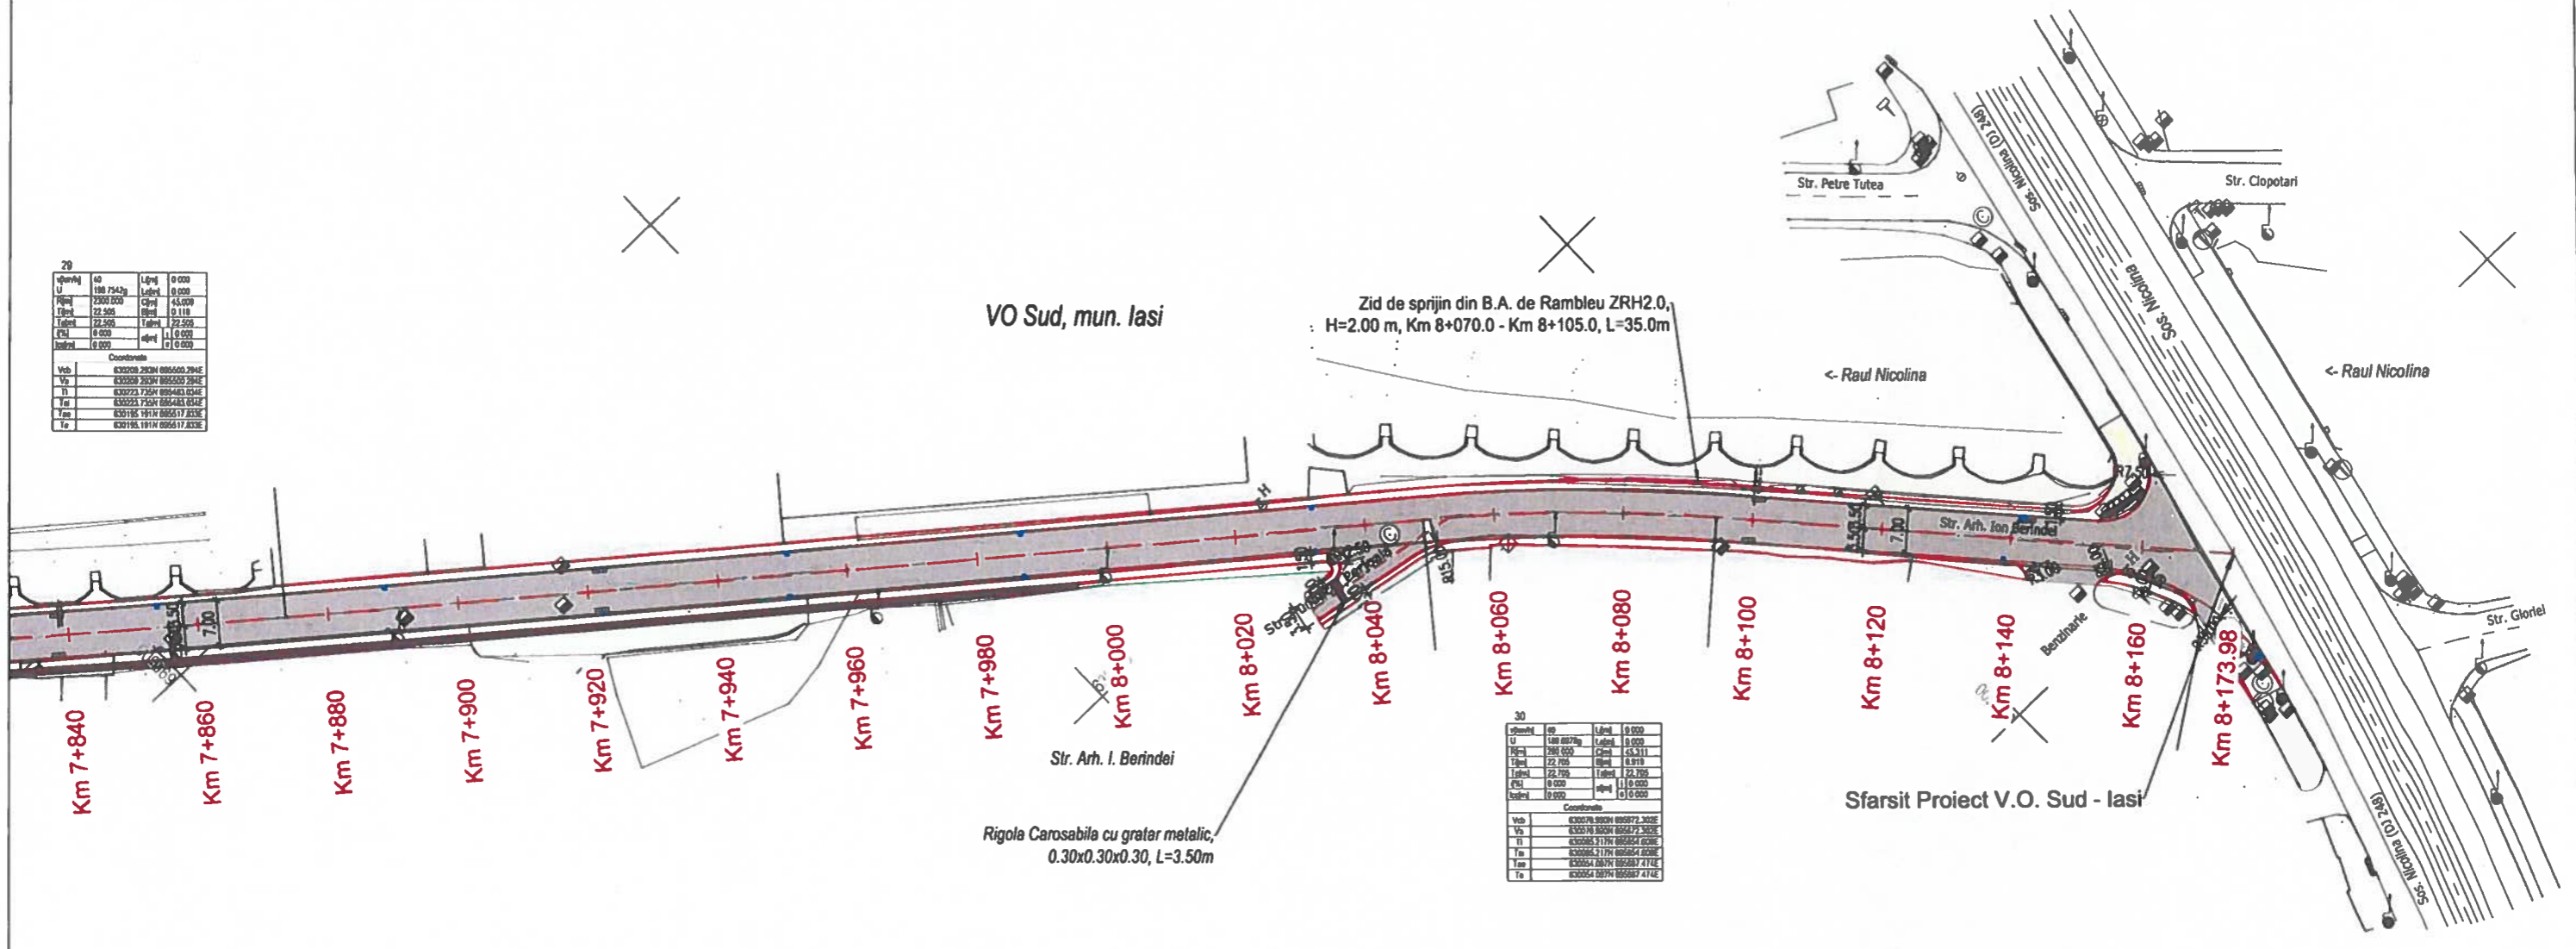

km	0.000	0.000
U	188 887,26	0.000
U	280 000	45.111
U	22 705	0.910
U	22 705	1.250
U	0.000	0.000
U	0.000	0.000

Coordonate	

**BENEFICIAR :**  
**DRDP Iasi** COMPANIA NATIONALA DE ADMINISTRARE  
 A INFRASTRUCTURII RUTIERE S.A. prin  
 DIRECTIA REGIONALA DE DRUMURI SI  
 PODURI IASI  
 Adresa: Str. Ghe. Asachi, nr.19, Iasi  
 Tel.: 0232 214 430/0232 214 431 Fax: 0232 214 432  
 E-mail: drdpis@mail.dntis.ro

**PROIECTAT :**  
**S.C. NV CONSTRUCT S.R.L.**  
 Cluj-Napoca, Str. Arges, nr.26, ap.8  
 C.U.I.: RO18639415,  
 Nr.Reg. Com:J12/1520/2006



**TITLU PROIECT :**  
 "Varianta de ocotire a Municipiului Iasi - Etapa 1 - Varianta Sud Obiect 4 -  
 varianta trafic usor (sector km 0+000 - km 8+185) si  
 penetratie cartier Dacia. "  
**FAZA: Studiu de Fezabilitate**

**Coord. proiect:** ing. Dan SIMA  
**Coord. adj. proiect:** ing. Mircea BOBAR  
**Proiectat:** ing. Bogdan REZIUC  
**Verificat:** ing. Ioan APOSTOL

**Numar Proiect:**  
 539/2021  
**Scara:**  
 1:1000  
**Data:**  
 Oct. 2021


**TITLU PLANSA:**

**Plan de Situatie  
V.O. Iasi**

PROIECT	ALTERNATIVA	FAZA	OBIECT	SUBIECT	NUMAR	REVIZA
539/2021	A1	SF	D	PS	23	01

Nota: Aceasta plansa este proprietatea intelectuala a SC NV CONSTRUCT SRL. Reproducerea acestei planse este interzisa fara acordul scris al SC NV CONSTRUCT SRL.



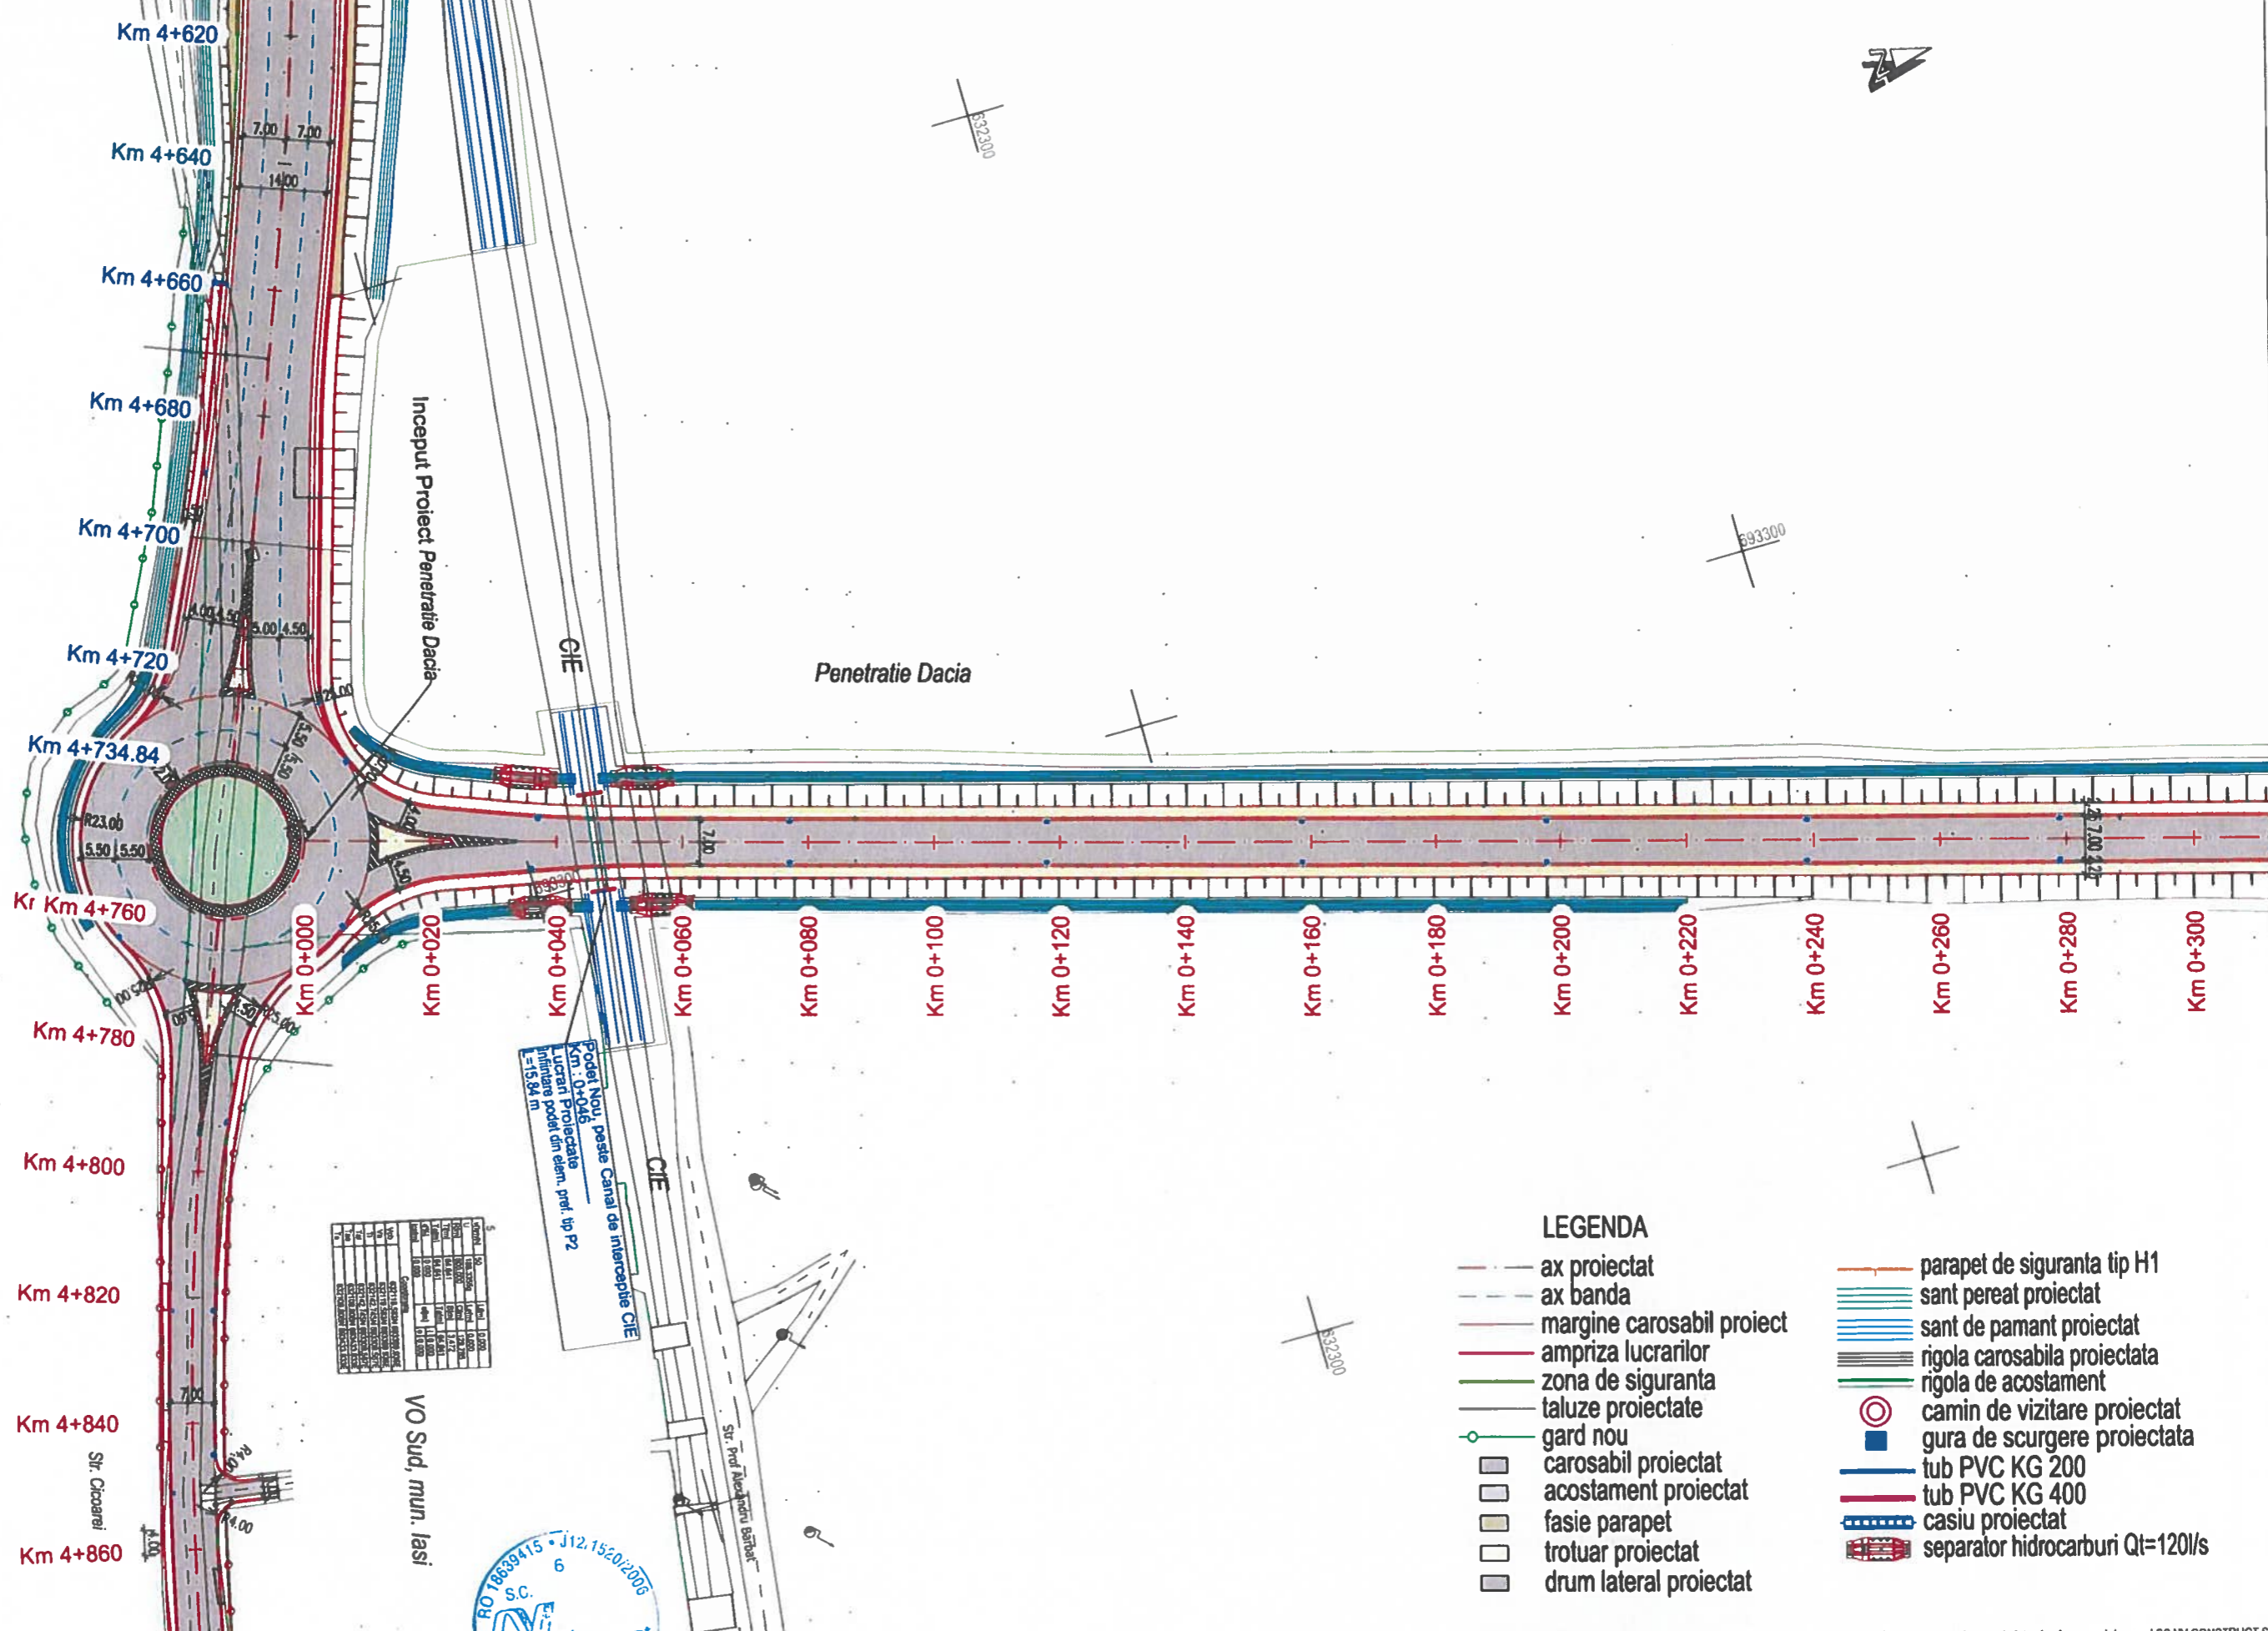


- LEGENDA**
- ax proiectat
  - ax banda
  - margine carosabil proiect
  - ampriza lucrarilor
  - zona de siguranta
  - taluze proiectate
  - gard nou
  - carosabil proiectat
  - acostament proiectat
  - fasie parapet
  - trotuar proiectat
  - drum lateral proiectat
  - parapet de siguranta tip H1
  - sant pereal proiectat
  - sant de pamant proiectat
  - rigola carosabila proiectata
  - rigola de acostament
  - camin de vizitare proiectat
  - gura de scurgere proiectata
  - tub PVC KG 200
  - tub PVC KG 400
  - casiu proiectat
  - separator hidrocarburi Qt=120l/s

Nota: Aceasta planasa este proprietatea intelectuala a SC NV CONSTRUCT SRL. Reproducerea acestei planse este interzisa fara acordul scris al SC NV CONSTRUCT SRL.

BENEFICIAR : DRDP Iasi  
 COMPANIA NATIONALA DE ADMINISTRARE  
 A INFRASTRUCTURII RUTIERE S.A. prin  
 DIRECTIA REGIONALA DE DRUMURI SI  
 PODURI IASI  
 Adresa: Str. Ghe. Asachi, nr.19, Iasi  
 Tel.: 0232.214.430/0232.214.431 Fax: 0232.214.432  
 E-mail: drdpis@mail.dnrs.ro

PROIECTAT: S.C. NV CONSTRUCT S.R.L.  
 Cluj-Napoca, Str. Arges, nr.26, ap.8  
 C.U.I: RO18639415,  
 Nr.Reg. Com: J12/1520/2006



TITLU PROIECT: "Varianta de ocire a Municipiului Iasi - Etapa 1 - Varianta Sud Obiect 4 - varianta trafic usor (sector km 0+000 - km 8+185) si penetratie cartier Dacia. "


FAZA: Studiu de Fezabilitate

Coord. proiect: ing. Dan SIMA  
 Coord. adj. proiect: ing. Mircea BOBAR  
 Proiectat: ing. Bogdan REZIUC  
 Verificat: ing. Ioan APOSTOL

Numar Proiect: 539/2021  
 Scara: 1:1000  
 Data: Oct. 2021


TITLU PLANSA: Plan de Situatie Penetratie Dacia

PROIECT	ALTERNATIVA	FAZA	OBIECT	SUBIECT	NUMAR	REVIZIA
539/2021	A1	SF	D	PS	24	01

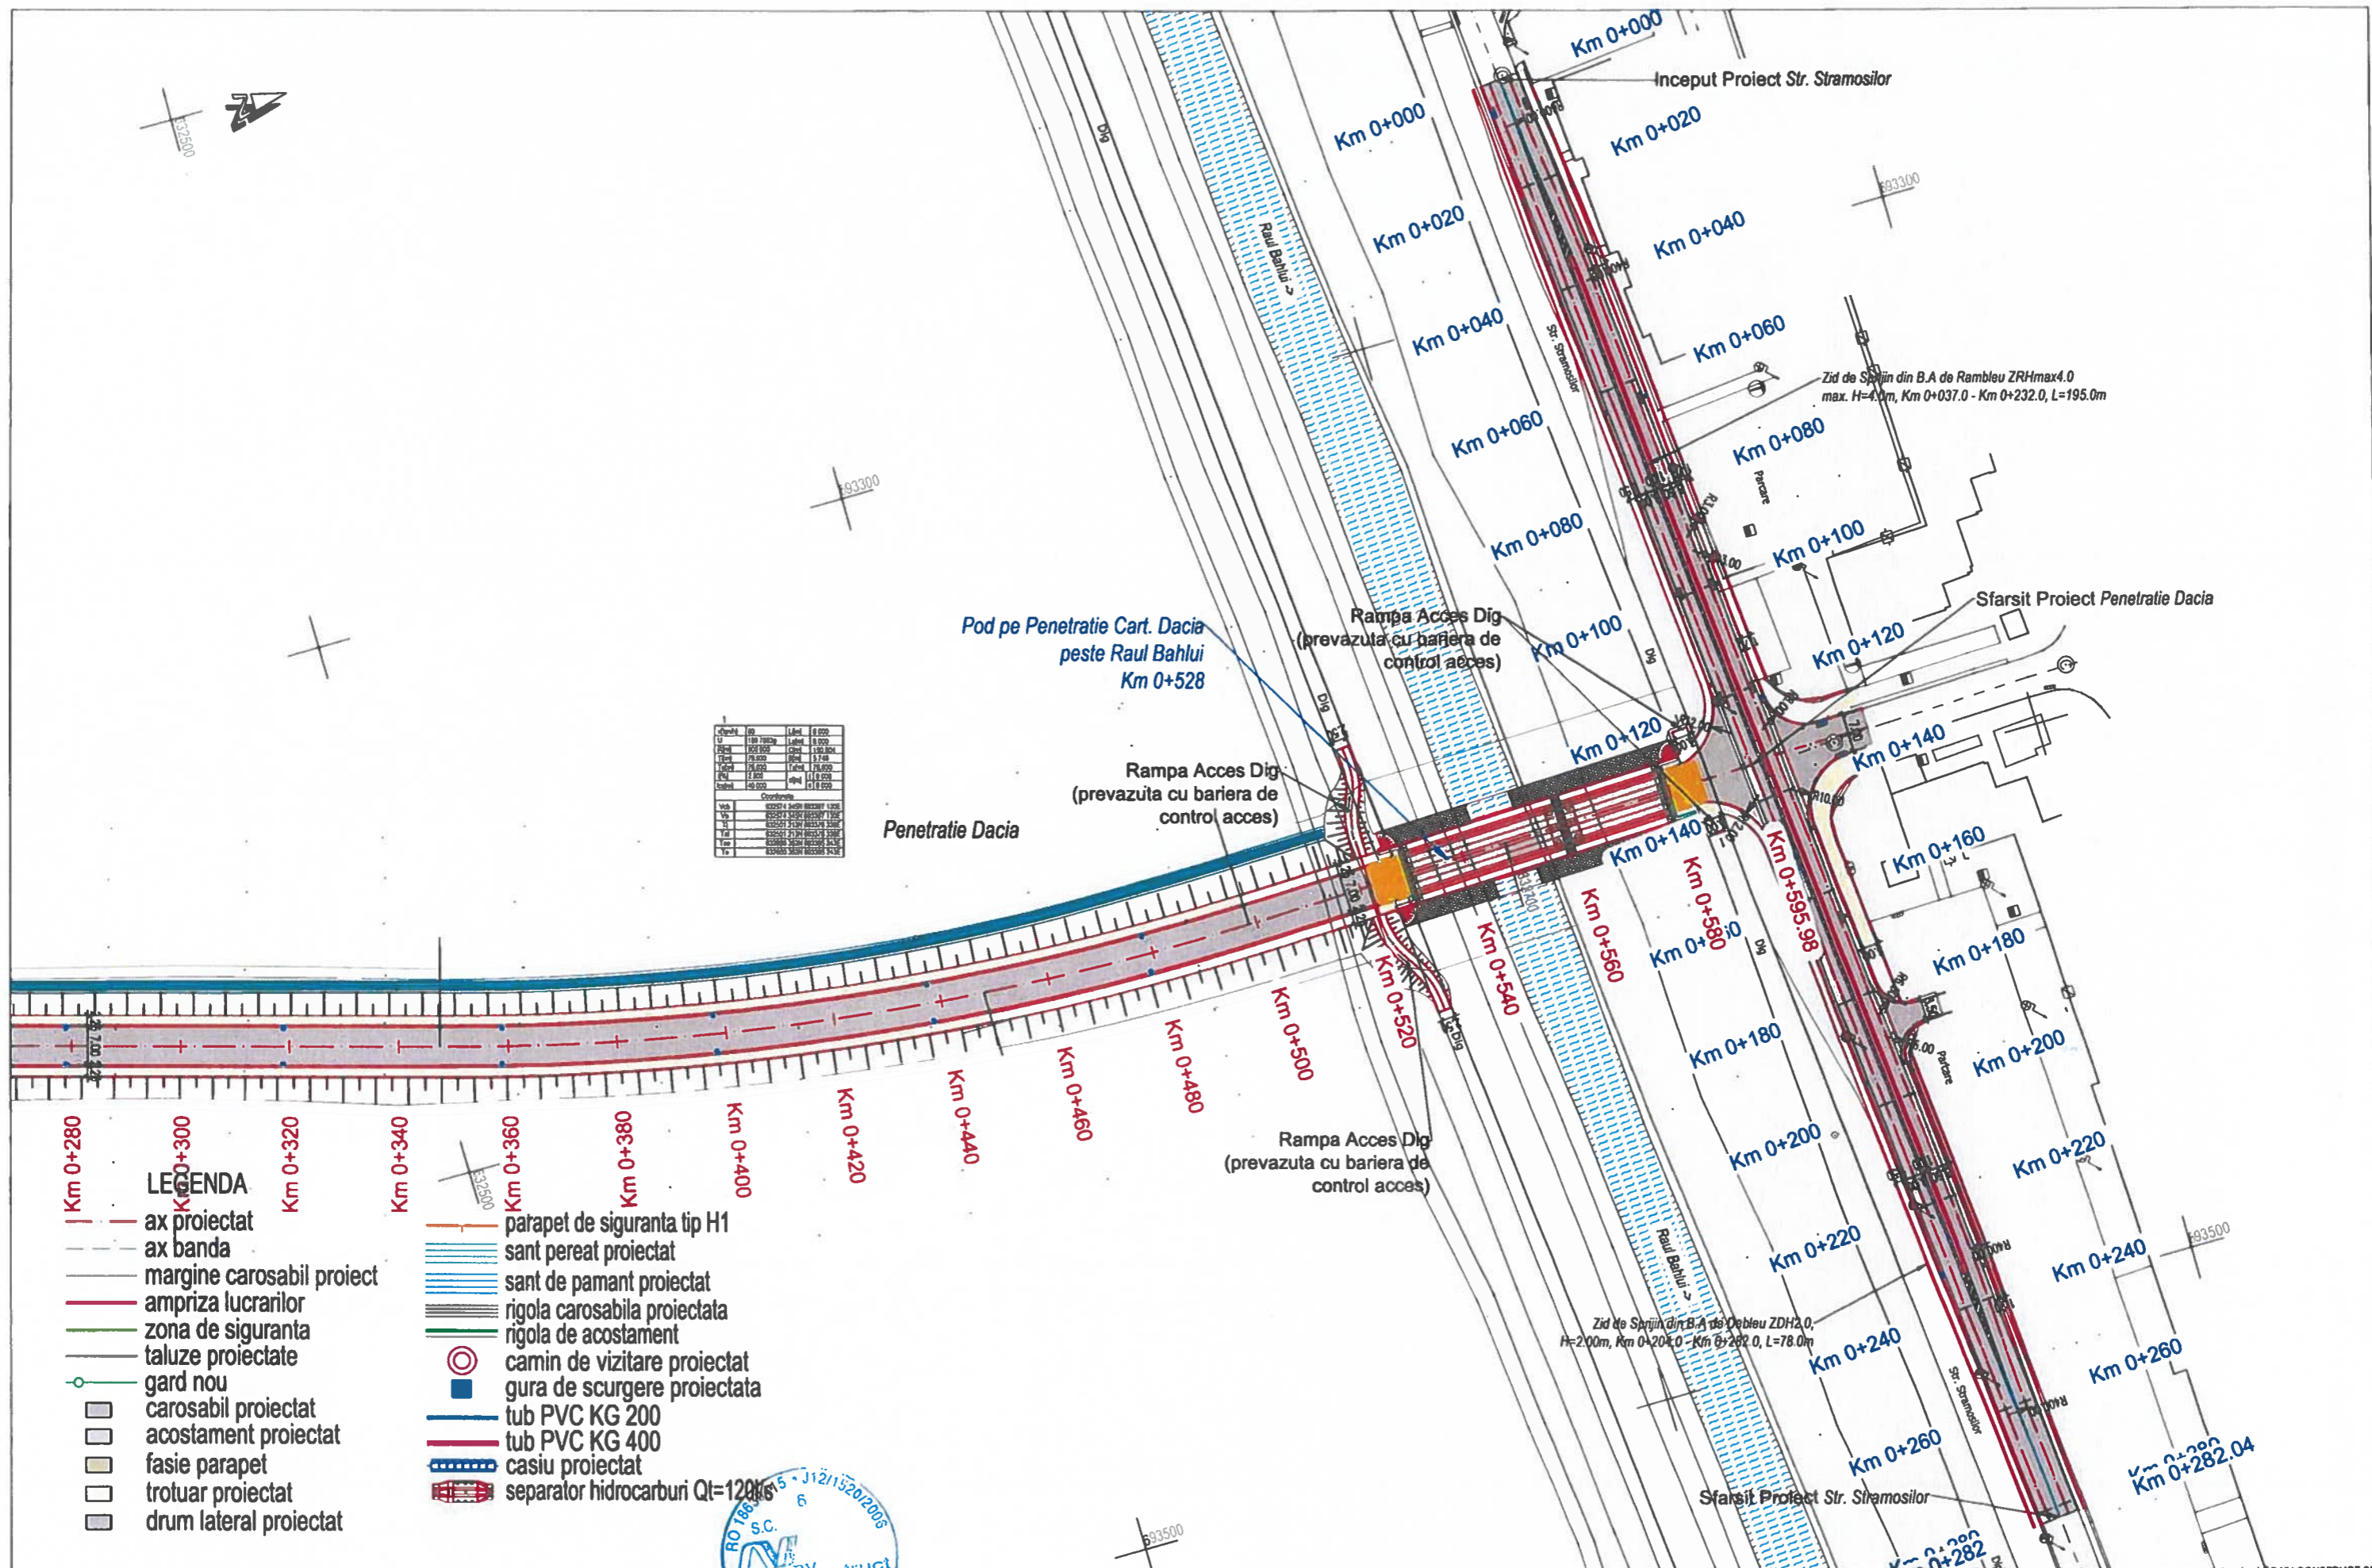

- LEGENDA**
- ax proiectat
  - - - ax banda
  - margine carosabil proiect
  - ampriza lucrarilor
  - zona de siguranta
  - taluze proiectate
  - gard nou
  - carosabil proiectat
  - acostament proiectat
  - fasie parapet
  - trotuar proiectat
  - drum lateral proiectat
  - parapet de siguranta tip H1
  - sant pereat proiectat
  - sant de pamant proiectat
  - rigola carosabila proiectata
  - rigola de acostament
  - camin de vizitare proiectat
  - gura de scurgere proiectata
  - tub PVC KG 200
  - tub PVC KG 400
  - casiu proiectat
  - separator hidrocarburi Qt=120l/s

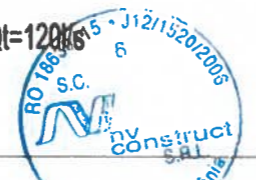

**BENEFICIAR :**  
**DRDP Iasi** COMPANIA NATIONALA DE ADMINISTRARE  
 A INFRASTRUCTURII RUTIERE S.A. prin  
 DIRECTIA REGIONALA DE DRUMURI SI  
 PODURI IASI  
 Adresa Str. Ghe. Asachi, nr.19, Iasi  
 Tel: 0232 214 430/0232 214 431 Fax: 0232 214 432  
 E-mail: drdpis@mail.dnris.ro

**PROIECTAT:**  
 S.C. NV CONSTRUCT S.R.L.  
 Cluj-Napoca, Str. Arges, nr.26, ap.8  
 C.U.I: RO18639415,  
 Nr.Reg. Com.:J12/1520/2006




**TITLU PROIECT:**  
 "Varianta de ocire a Municipiului Iasi - Etapa 1 - Varianta Sud Obiect 4-  
 varianta trafic usor (sector km 0+000 - km 8+185) si  
 penetratie cartier Dacia. "  
**FAZA:** Studiu de Fezabilitate

Coord. proiect:	ing. Dan SIMA
Coord. adj. proiect:	ing. Mircea BOBAR
Proiectat:	ing. Bogdan REZIUC
Verificat:	ing. Ioan APOSTOL

Numar Proiect:	539/2021
Scara:	1:1000
Data:	Oct. 2021

<b>TITLU PLANSA:</b>						
Plan de Situatie Penetratie Dacia						
PROIECT	ALTERNATIVA	FAZA	OBIECT	SUBIECT	NUMAR	REVIZIA
539/2021	A1	SF	D	PS	25	01

Nota: Aceasta plansa este proprietatea intelectuala a SC NV CONSTRUCT SRL. Reproducerea acesteia fara acordul scris al SC NV CONSTRUCT SRL este interzisa.

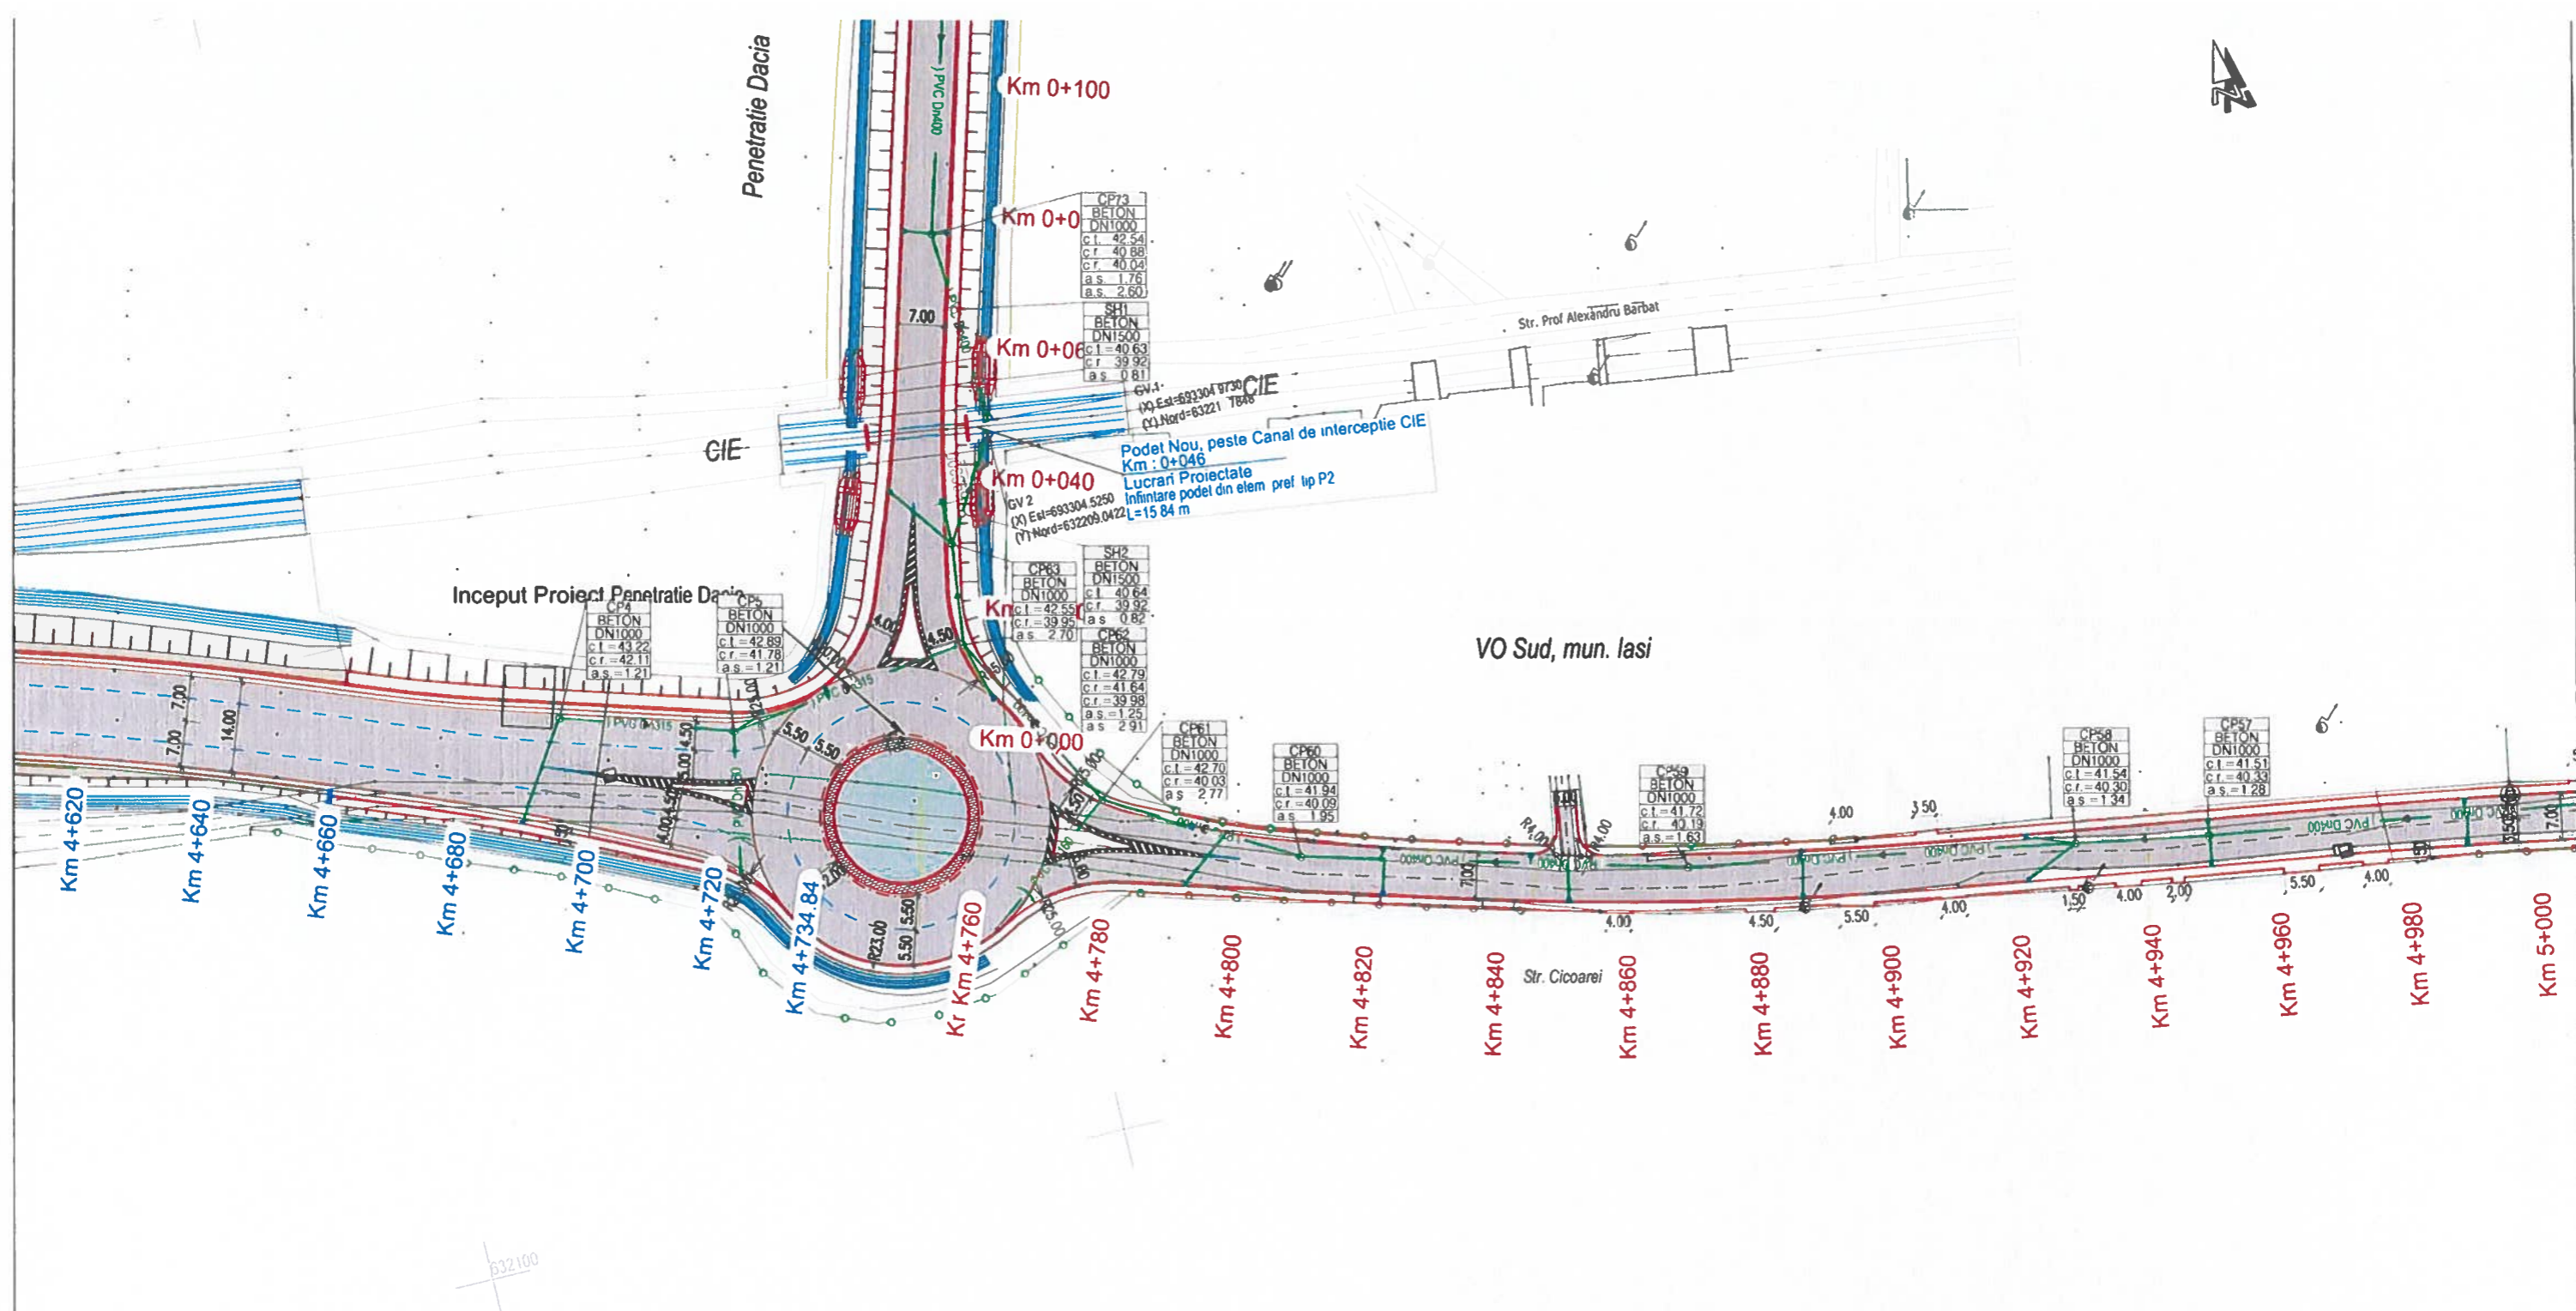

**LEGENDA:**

- PVC Dn160 Racord gura de scurgere apă pluvială din PVC-KG SN8, având Dn 160 mm, proiectat;
- PVC Dn315 Rețea de canalizare apă pluvială din PVC-KG SN8, având Dn 315 mm, proiectată;
- PVC Dn400 Rețea de canalizare apă pluvială din PVC-KG SN8, având Dn 400 mm, proiectată;
- c.t. Cotă teren amenajat;
- c.r. Cotă radier;
- a.s. Adancime sapatura;
- CP Cămin de canalizare pluvială din beton Dn 1000 mm, proiectat;
- SH Separator hidrocarburi;
- △ GV Gura de varsare;
- Gura de scurgere;
- ▬ Rigola carosabila.



Nota: Aceasta plansa este proprietatea intelectuala a SC NV CONSTRUCT SRL. Reproducerea acestei planse este interzisa fara acordul scris al SC NV CONSTRUCT SRL.

**BENEFICIAR:**  
**DRDP Iasi**  
 COMPANIA NATIONALA DE ADMINISTRARE  
 A INFRASTRUCTURII RUTIERE S.A. prin  
 DIRECTIA REGIONALA DE DRUMURI SI  
 PODURI IASI  
 Adresa: Str. Ghe. Asachi, nr.19, Iasi  
 Tel.: 0232.214.430/0232.214.431 Fax: 0232.214.432  
 E-mail: drdpis@mail.drtis.ro

**PROIECTAT:**  
 S.C. NV CONSTRUCT S.R.L.  
 Cluj-Napoca, Str. Arges, nr.26, ap.8  
 C.U.I.: RO18639415,  
 Nr.Reg. Com: J12/1520/2006



**TITLU PROIECT:**  
 "Varianta de ocolire a Municipiului Iasi - Etapa 1 - Varianta Sud Obiect 4-  
 varianta trafic usor (sector km 0+000 - km 8+185) si  
 penetratie cartier Dacia. "  
**FAZA:** Studiu de Fezabilitate

**Coord. proiect:** ing. Dan SIMA  
**Coord. adj. proiect:** ing. Mircea BOBAR  
**Proiectat:** ing. Alin REFEC  
**Verificat:** ing. Ciprian SES

**Numar Proiect:** 539/2021  
**Scara:** 1:1000  
**Data:** Noiembrie 2021

**TITLU PLANSA:**  
 Plan de Situatie - Rețele pluviale  
 V.O. Iasi

PROIECT	ALTERNATVA	FAZA	OBIECT	SUBIECT	NUMAR	REVIZIA
539/2021	A1	SF	CP	PS	14	01

VO Sud, mun. Iasi

**LEGENDA:**

- Racord gura de scurgere apă pluvială din PVC-KG SN8, având Dn 160 mm, proiectat;
- Rețea de canalizare apă pluvială din PVC-KG SN8, având Dn 315 mm, proiectată;
- Rețea de canalizare apă pluvială din PVC-KG SN8, având Dn 400 mm, proiectată;
- c.l. Cotă teren amenajat;
- c.r. Cotă radier;
- a.s. Adancime sapatura;
- CP Cămin de canalizare pluvială din beton Dn 1000 mm, proiectat;
- SH Separator hidrocarburi;
- △ GV Gura de varsare;
- Gura de scurgere;
- Rigola carosabila.

Nota: Aceasta planșă este proprietatea intelectuală a SC NV CONSTRUCT SRL. Reproducerea acestei planșă este interzisă fără acordul scris al SC NV CONSTRUCT SRL.

**BENEFICIAR:**  
**DRDP Iasi**  
 COMPANIA NATIONALA DE ADMINISTRARE  
 A INFRASTRUCTURII RUTIERE S.A. prin  
 DIRECTIA REGIONALA DE DRUMURI SI  
 PODURI IASI  
 Adresa: Str. Ghe. Asachi, nr. 19, Iasi  
 Tel.: 0232 214 430/0232 214 431 Fax: 0232 214 432  
 E-mail: drdpis@mail.dntis.ro

**PROIECTAT:**  
 S.C. NV CONSTRUCT S.R.L.  
 Cluj-Napoca, Str. Arges, nr. 26, ap. 8  
 C.U.I.: RO18639415,  
 Nr.Reg. Com: J12/1520/2006




**TITLU PROIECT:**  
 "Varianta de ocolire a Municipiului Iasi - Etapa 1 - Varianta Sud Obiect 4-  
 varianta trafic usor (sector km 0+000 - km 8+185) si  
 penetratie cartier Dacia. "  
**FAZA:** Studiu de Fezabilitate

Coord. proiect: ing. Dan SIMA  
 Coord. adj. proiect: ing. Mircea BOBAR  
 Proiectat: ing. Alin REFEC  
 Verificat: ing. Ciprian SES


Numar Proiect: 539/2021  
 Scara: 1:1000  
 Data: Noiembrie 2021

**TITLU PLANSA:**  
 Plan de Situatie - Rețele pluviale  
 V.O. Iasi

PROIECT	ALTERNATIVA	FAZA	OBIECT	SUBIECT	NUMAR	REVIZIA
539/2021	A1	SF	CP	PS	15	01




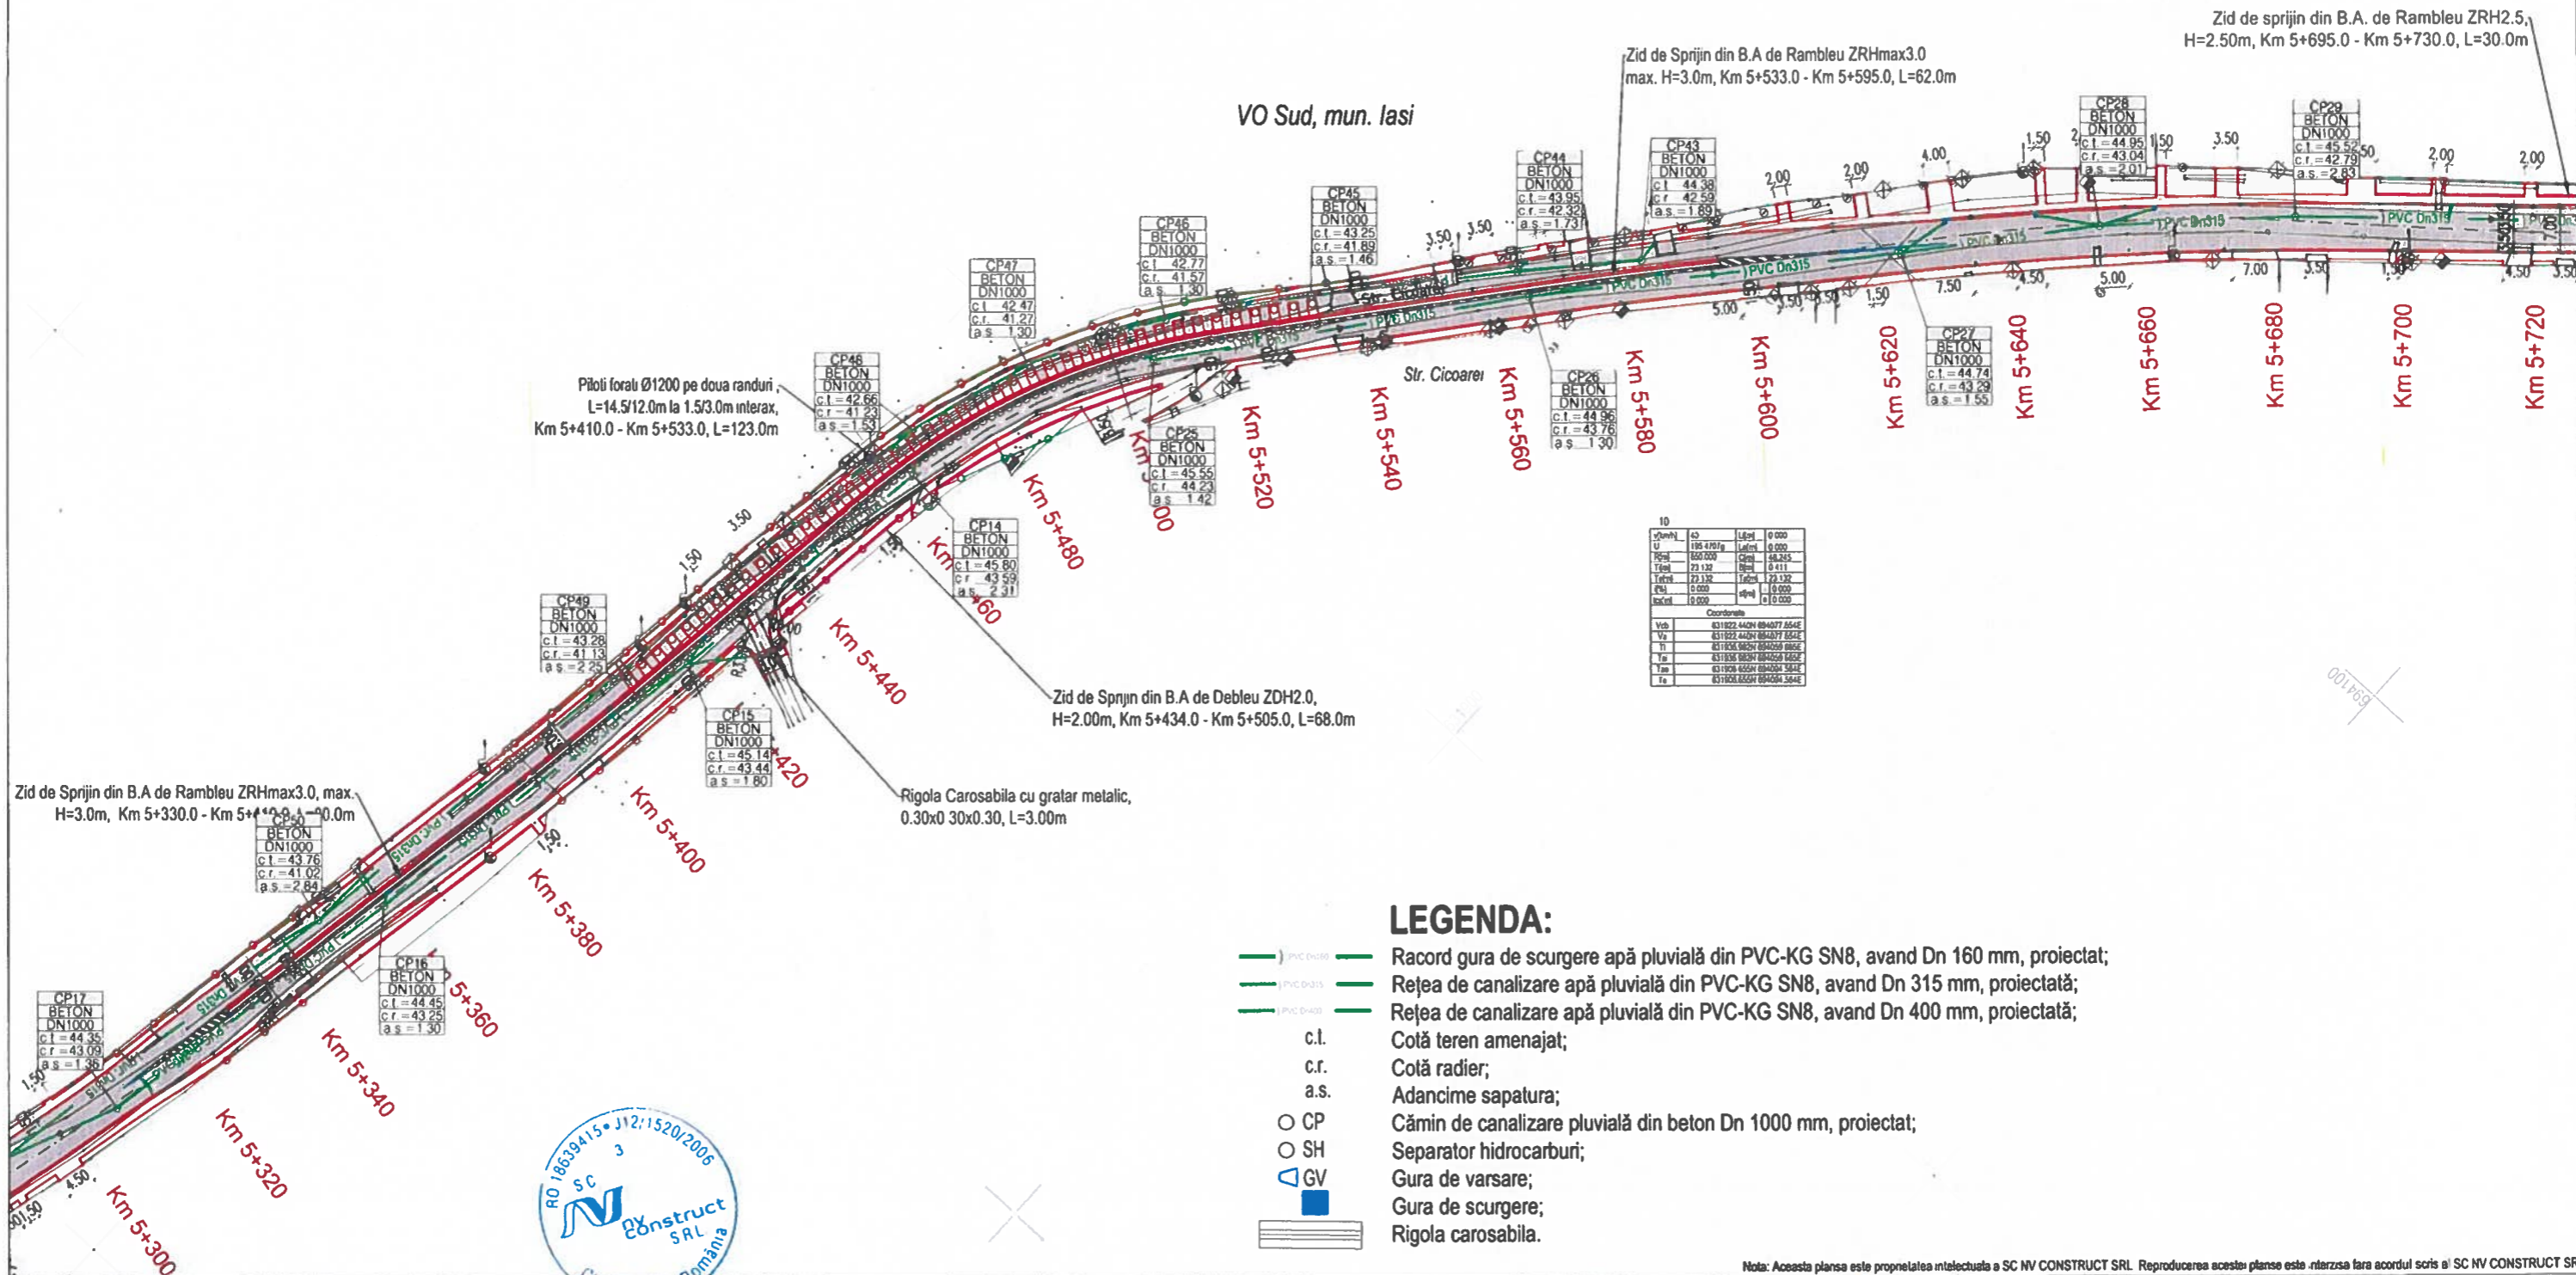


**LEGENDA:**

- PVC Dn160 Racord gura de scurgere apă pluvială din PVC-KG SN8, avand Dn 160 mm, proiectat;
- PVC Dn315 Rețea de canalizare apă pluvială din PVC-KG SN8, avand Dn 315 mm, proiectată;
- PVC Dn400 Rețea de canalizare apă pluvială din PVC-KG SN8, avand Dn 400 mm, proiectată;
- c.l. Cotă teren amenajat;
- c.r. Cotă radier;
- a.s. Adancime sapatura;
- CP Cămin de canalizare pluvială din beton Dn 1000 mm, proiectat;
- SH Separator hidrocarburi;
- ▽ GV Gura de varsare;
- Rigola carosabila.

Nota: Aceasta planșă este proprietatea intelectuală a SC NV CONSTRUCT SRL. Reproducerea acestei planșe este interzisă fara acordul scris al SC NV CONSTRUCT SRL.



**BENEFICIAR:**  
**DRDP Iasi**  
 COMPANIA NATIONALA DE ADMINISTRARE  
 A INFRASTRUCTURII RUTIERE S.A. prin  
 DIRECTIA REGIONALA DE DRUMURI SI  
 PODURI IASI  
 Adresa: Str. Ghe. Asachi, nr.19, Iasi  
 Tel.: 0232.214.430/0232.214.431 Fax: 0232.214.432  
 E-mail: drdpis@mail.dntis.ro

**PROIECTAT:**  
 S.C. NV CONSTRUCT S.R.L.  
 Cluj-Napoca, Str. Arges, nr.26, ap.8  
 C.U.I: RO18639415,  
 Nr.Reg. Com: J12/1520/2006

**TITLU PROIECT:**  
 "Varianta de ocolire a Municipiului Iasi - Etapa 1 - Varianta Sud Obiect 4-  
 varianta trafic usor (sector km 0+000 - km 8+185) si  
 penetratie cartier Dacia. "


**FAZA:** Studiu de Fezabilitate

**Coord. proiect:** ing. Dan SIMA  
**Coord. adj. proiect:** ing. Mircea BOBAR  
**Proiectat:** ing. Alin REFEC  
**Verificat:** ing. Ciprian SES

**TITLU PLANSA:**  
 Plan de Situatii - Rețele pluviale  
 V.O. Iasi

PROIECT	ALTERNATIVA	FAZA	OBIECT	SUBIECT	NUMAR	REVIZIA
539/2021	A1	SF	CP	PS	16	01

**Numar Proiect:** 539/2021  
**Scara:** 1:1000  
**Data:** Noiembrie 2021

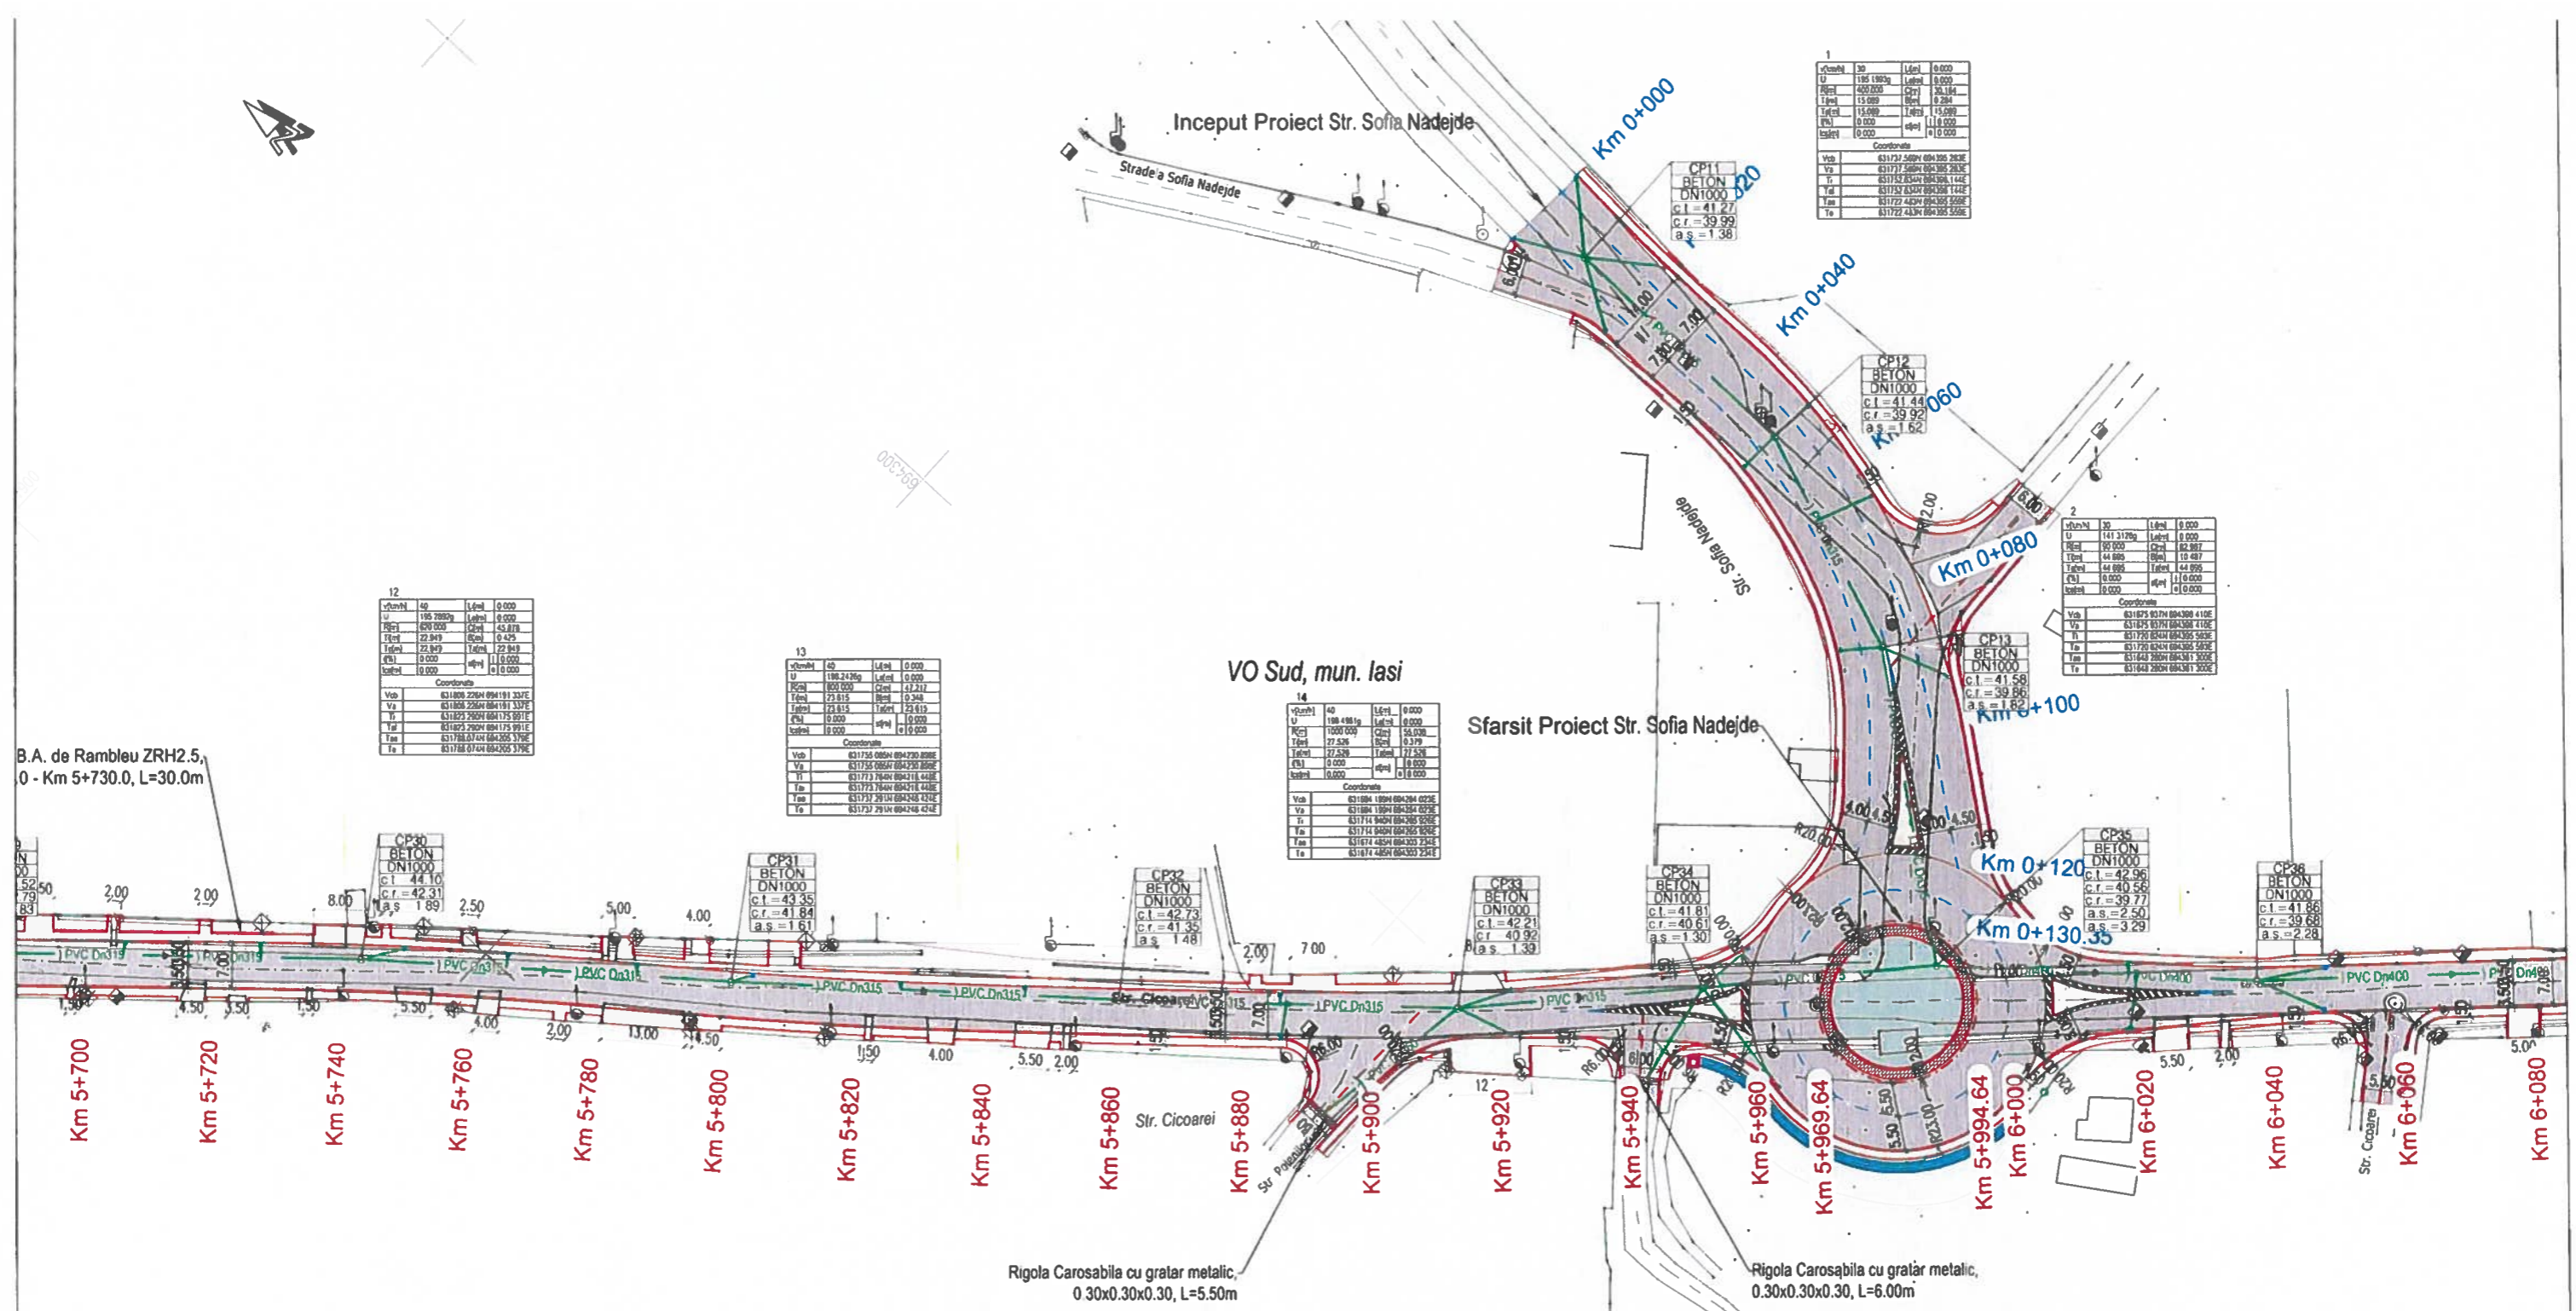

B.A. de Rambleu ZRH2.5,  
0 - Km 5+730.0, L=30.0m

Rigola Carosabila cu gratar metalic,  
0.30x0.30x0.30, L=5.50m

Rigola Carosabila cu gratar metalic,  
0.30x0.30x0.30, L=6.00m

**LEGENDA:**


- PVC Dn160 — Racord gura de scurgere apă pluvială din PVC-KG SN8, avand Dn 160 mm, proiectat;
- PVC Dn315 — Rețea de canalizare apă pluvială din PVC-KG SN8, avand Dn 315 mm, proiectată;
- PVC Dn400 — Rețea de canalizare apă pluvială din PVC-KG SN8, avand Dn 400 mm, proiectată;
- c.t. — Cotă teren amenajat;
- c.r. — Cotă radier;
- a.s. — Adancime sapatura;
- CP — Cămin de canalizare pluvială din beton Dn 1000 mm, proiectat;
- SH — Separator hidrocarburi;
- △ GV — Gura de varsare;
- — Gura de scurgere;
- ▬ — Rigola carosabila.



Nota: Aceasta planșă este proprietatea intelectuală a SC NV CONSTRUCT SRL. Reproducerea acestei planșe este interzisă fără acordul scris al SC NV CONSTRUCT SRL.

<b>BENEFICIAR:</b> <b>COMPANIA NATIONALA DE ADMINISTRARE A INFRASTRUCTURII RUTIERE S.A.</b> prin DIRECTIA REGIONALA DE DRUMURI SI PODURI IASI Adresa Str. Ghe. Asachi, nr.19, Iasi Tel.: 0232 214 430/0232 214 431 Fax: 0232 214 432 E-mail: drdpis@mail.dntis.ro	<b>PROIECTAT:</b> <b>S.C. NV CONSTRUCT SRL</b> Cluj-Napoca, Str. Arges, nr.26, ap.8 C.U.I.: RO18639415, Nr.Reg. Com:J12/1520/2006	<b>TITLU PROIECT:</b> "Varianta de ocolire a Municipiului Iasi - Etapa 1 - Varianta Sud Obiect 4- varianta trafic usor (sector km 0+000 - km 8+185) si penetratie cartier Dacia. " <b>FAZA:</b> Studiu de Fezabilitate	<b>Coord. proiect:</b> ing. Dan SIMA	<b>Numar Proiect:</b> 539/2021	<b>TITLU PLANSA:</b> Plan de Situatie - Rețele pluviale V.O. Iasi														
			<b>Coord. adj. proiect:</b> ing. Mircea BOBAR	<b>Scara:</b> 1:1000															
			<b>Proiectat:</b> ing. Alin REFEC	<b>Data:</b> Noiembrie 2021	<table border="1"> <tr> <th>PROIECT</th> <th>ALTERNATIVA</th> <th>FAZA</th> <th>OBIECT</th> <th>SUBIECT</th> <th>NUMAR</th> <th>REVIZIA</th> </tr> <tr> <td>539/2021</td> <td>A1</td> <td>SF</td> <td>CP</td> <td>PS</td> <td>17</td> <td>01</td> </tr> </table>	PROIECT	ALTERNATIVA	FAZA	OBIECT	SUBIECT	NUMAR	REVIZIA	539/2021	A1	SF	CP	PS	17	01
PROIECT	ALTERNATIVA	FAZA	OBIECT	SUBIECT	NUMAR	REVIZIA													
539/2021	A1	SF	CP	PS	17	01													



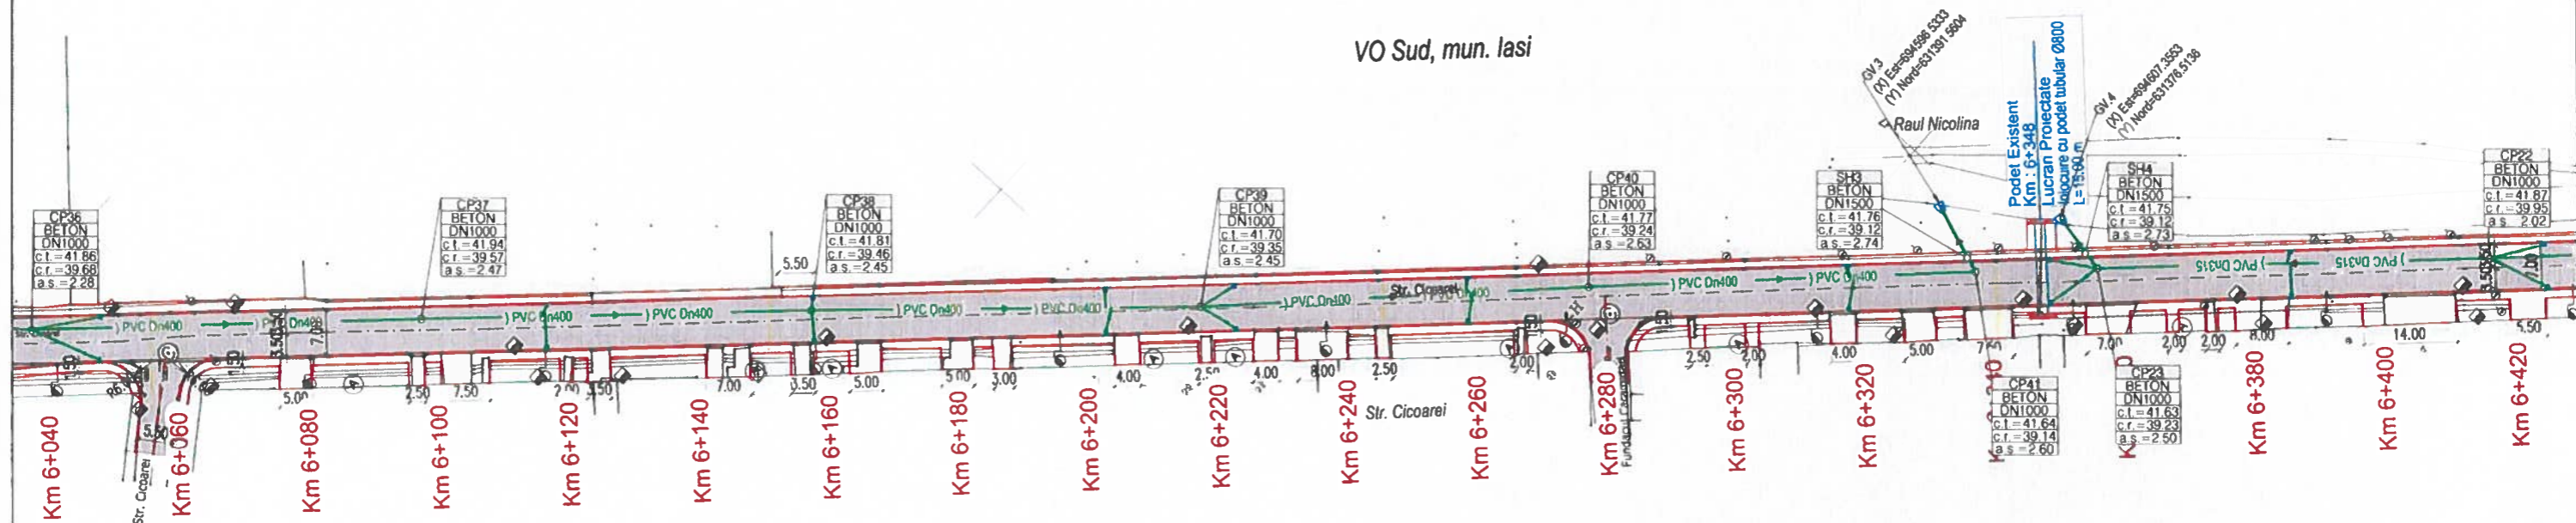

**LEGENDA:**

- PVC Dn160 Racord gura de scurgere apă pluvială din PVC-KG SN8, având Dn 160 mm, proiectat;
- PVC Dn315 Rețea de canalizare apă pluvială din PVC-KG SN8, având Dn 315 mm, proiectată;
- PVC Dn400 Rețea de canalizare apă pluvială din PVC-KG SN8, având Dn 400 mm, proiectată;
- c.t. Cotă teren amenajat;
- c.r. Cotă radier;
- a.s. Adancime sapatura;
- CP Cămin de canalizare pluvială din beton Dn 1000 mm, proiectat;
- SH Separator hidrocarburi;
- △ GV Gura de varsare;
- Gura de scurgere;
- Rigola carosabila.



Nota: Aceasta planșă este proprietatea intelectuală a SC NV CONSTRUCT SRL. Reproducerea acestei planșe este interzisă fără acordul scris al SC NV CONSTRUCT SRL.

**BENEFICIAR:**  
**DRDP Iasi** COMPANIA NATIONALA DE ADMINISTRARE  
 A INFRASTRUCTURII RUTIERE S.A. prin  
 DIRECTIA REGIONALA DE DRUMURI SI  
 PODURI IASI  
 Adresa Str. Ghe. Asachi, nr.19, Iasi  
 Tel.: 0232 214 430/0232 214 431 Fax: 0232 214 432  
 E-mail: drodis@mail.dntis.ro

**PROIECTAT:**  
 S.C. NV CONSTRUCT S.R.L  
 Cluj-Napoca, Str. Arges, nr.26, ap.8  
 C.U.I: RO18639415,  
 Nr.Reg. Com:J12/1520/2006



**TITLU PROIECT:**  
 "Varianta de ocolire a Municipiului Iasi - Etapa 1 - Varianta Sud Obiect 4-  
 varianta trafic usor (sector km 0+000 - km 8+185) si  
 penetratie cartier Dacia. "


**FAZA:** Studiu de Fezabilitate

Coord. proiect:	ing. Dan SIMA
Coord. adj. proiect:	ing. Mircea BOBAR
Proiectat:	ing. Alin REFEC
Verificat:	ing. Ciprian SES

**Numar Proiect:**  
539/2021  
  
**Scara:**  
1:1000  
  
**Data:**  
Noiembrie 2021

**TITLU PLANSA:**  
Plan de Situatie - Rețele pluviale  
V.O. Iasi

PROIECT	ALTERNATIVA	FAZA	OBIECT	SUBIECT	NUMAR	REVIZIA
539/2021	A1	SF	CP	PS	18	01

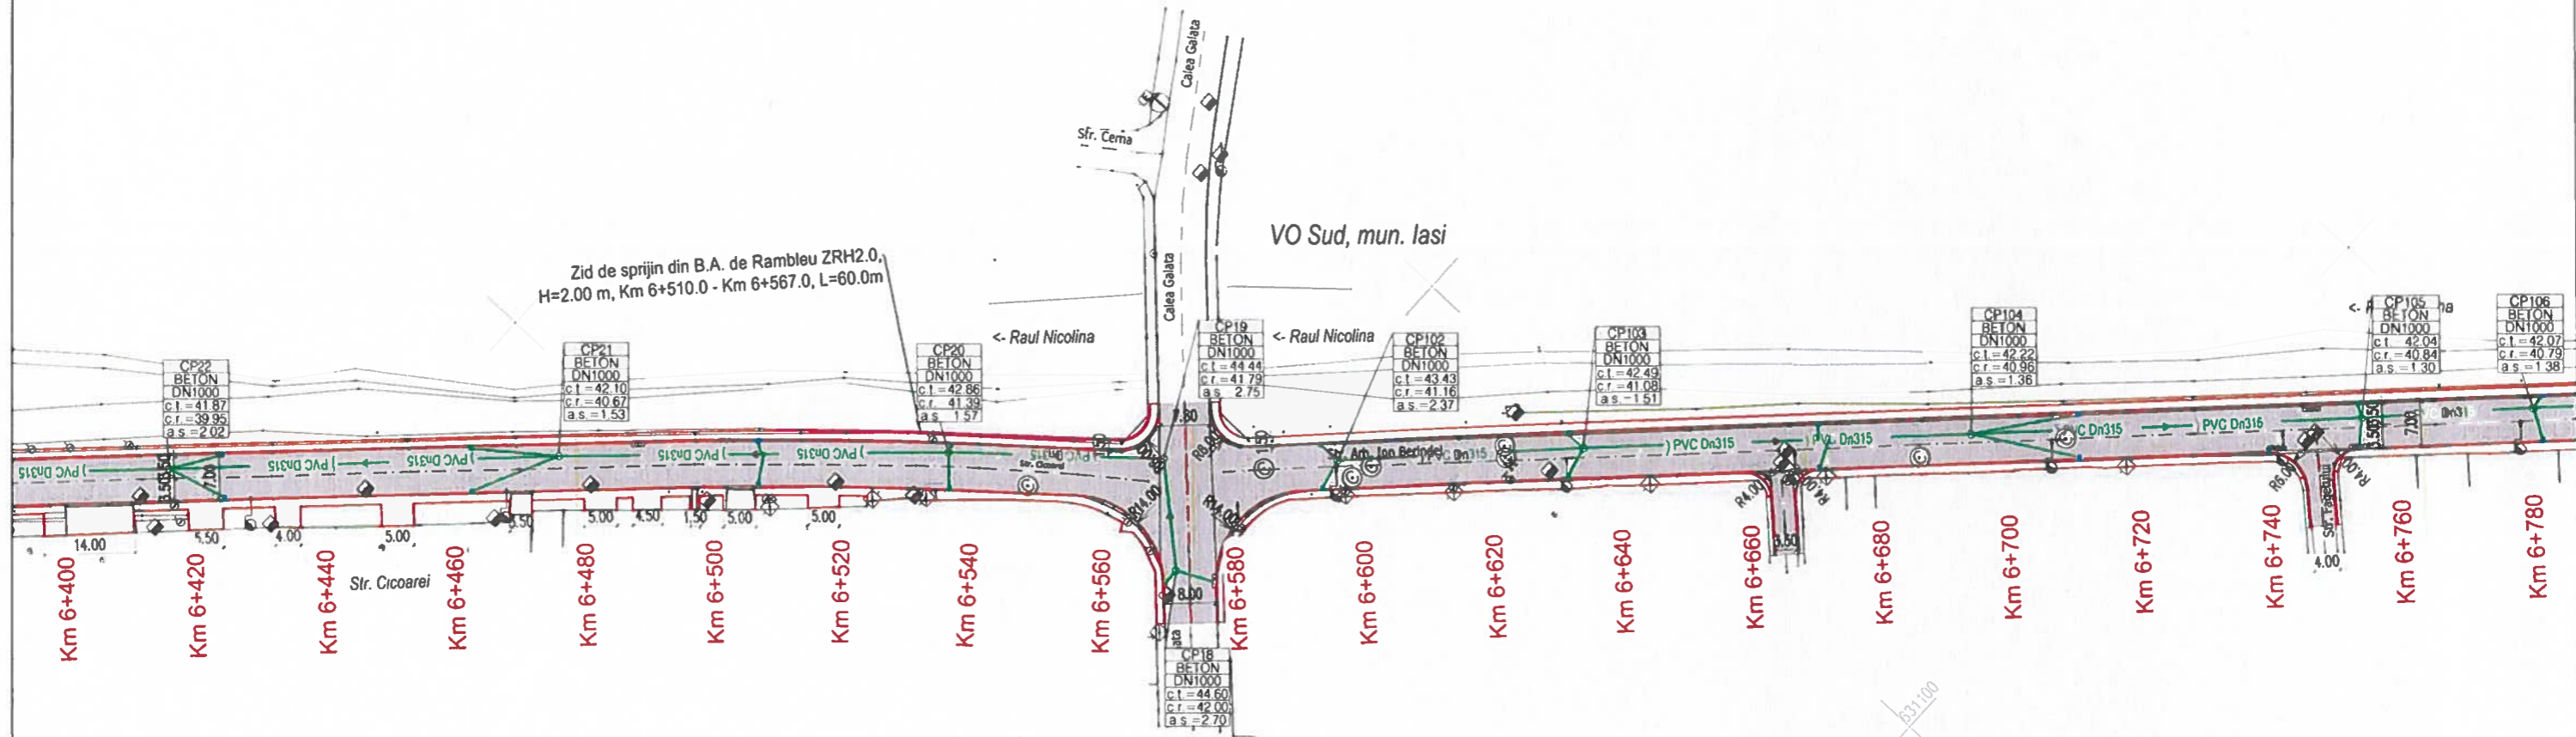

**LEGENDA:**

- PVC Dn160 Racord gura de scurgere apă pluvială din PVC-KG SN8, avand Dn 160 mm, proiectat;
- PVC Dn315 Rețea de canalizare apă pluvială din PVC-KG SN8, avand Dn 315 mm, proiectată;
- PVC Dn400 Rețea de canalizare apă pluvială din PVC-KG SN8, avand Dn 400 mm, proiectată;
- c.t. Cotă teren amenajat;
- c.r. Cotă radier;
- a.s. Adancime sapatura;
- CP Cămin de canalizare pluvială din beton Dn 1000 mm, proiectat;
- SH Separator hidrocarburi;
- ▽ GV Gura de varsare;
- Gura de scurgere;
- ▬ Rigola carosabila.



Nota: Aceasta plansa este proprietatea intelectuala a SC NV CONSTRUCT SRL. Reproducerea acestei plansa este interzisa fara acordul scris al SC NV CONSTRUCT SRL.

**BENEFICIAR:**  
**DRDP Iasi** COMPANIA NATIONALA DE ADMINISTRARE  
 A INFRASTRUCTURII RUTIERE S.A. prin  
 DIRECTIA REGIONALA DE DRUMURI SI  
 PODURI IASI  
 Adresa Str. Ghe. Asachi, nr.19, Iasi  
 Tel.: 0232.214.430/0232.214.431 Fax: 0232.214.432  
 E-mail: drdpis@mail.dntis.ro

**PROIECTAT:**  
 S.C. NV CONSTRUCT S.R.L  
 Cluj-Napoca, Str. Arges, nr.26, ap 8  
 C.U.I: RO18639415,  
 Nr.Reg. Com:J12/1520/2006

**TITLU PROIECT:**  
 "Varianta de ocolire a Municipiului Iasi - Etapa 1 - Varianta Sud Obiect 4-  
 varianta trafic usor (sector km 0+000 - km 8+185) si  
 penetratie cartier Dacia. "

**FAZA:** Studiu de Fezabilitate


Coord. proiect: ing. Dan SIMA  
 Coord. adj. proiect: ing. Mircea BOBAR  
 Proiectat: ing. Alin REFEC  
 Verificat: ing. Ciprian SES

Numar Proiect: 539/2021  
 Scara: 1:1000  
 Data: Noiembrie 2021

**TITLU PLANSA:**  
 Plan de Situatie - Rețele pluviale  
 V.O. Iasi

PROIECT	ALTERNATIVA	FAZA	OBIECT	SUBIECT	NUMAR	REVIZIA
539/2021	A1	SF	CP	PS	19	01



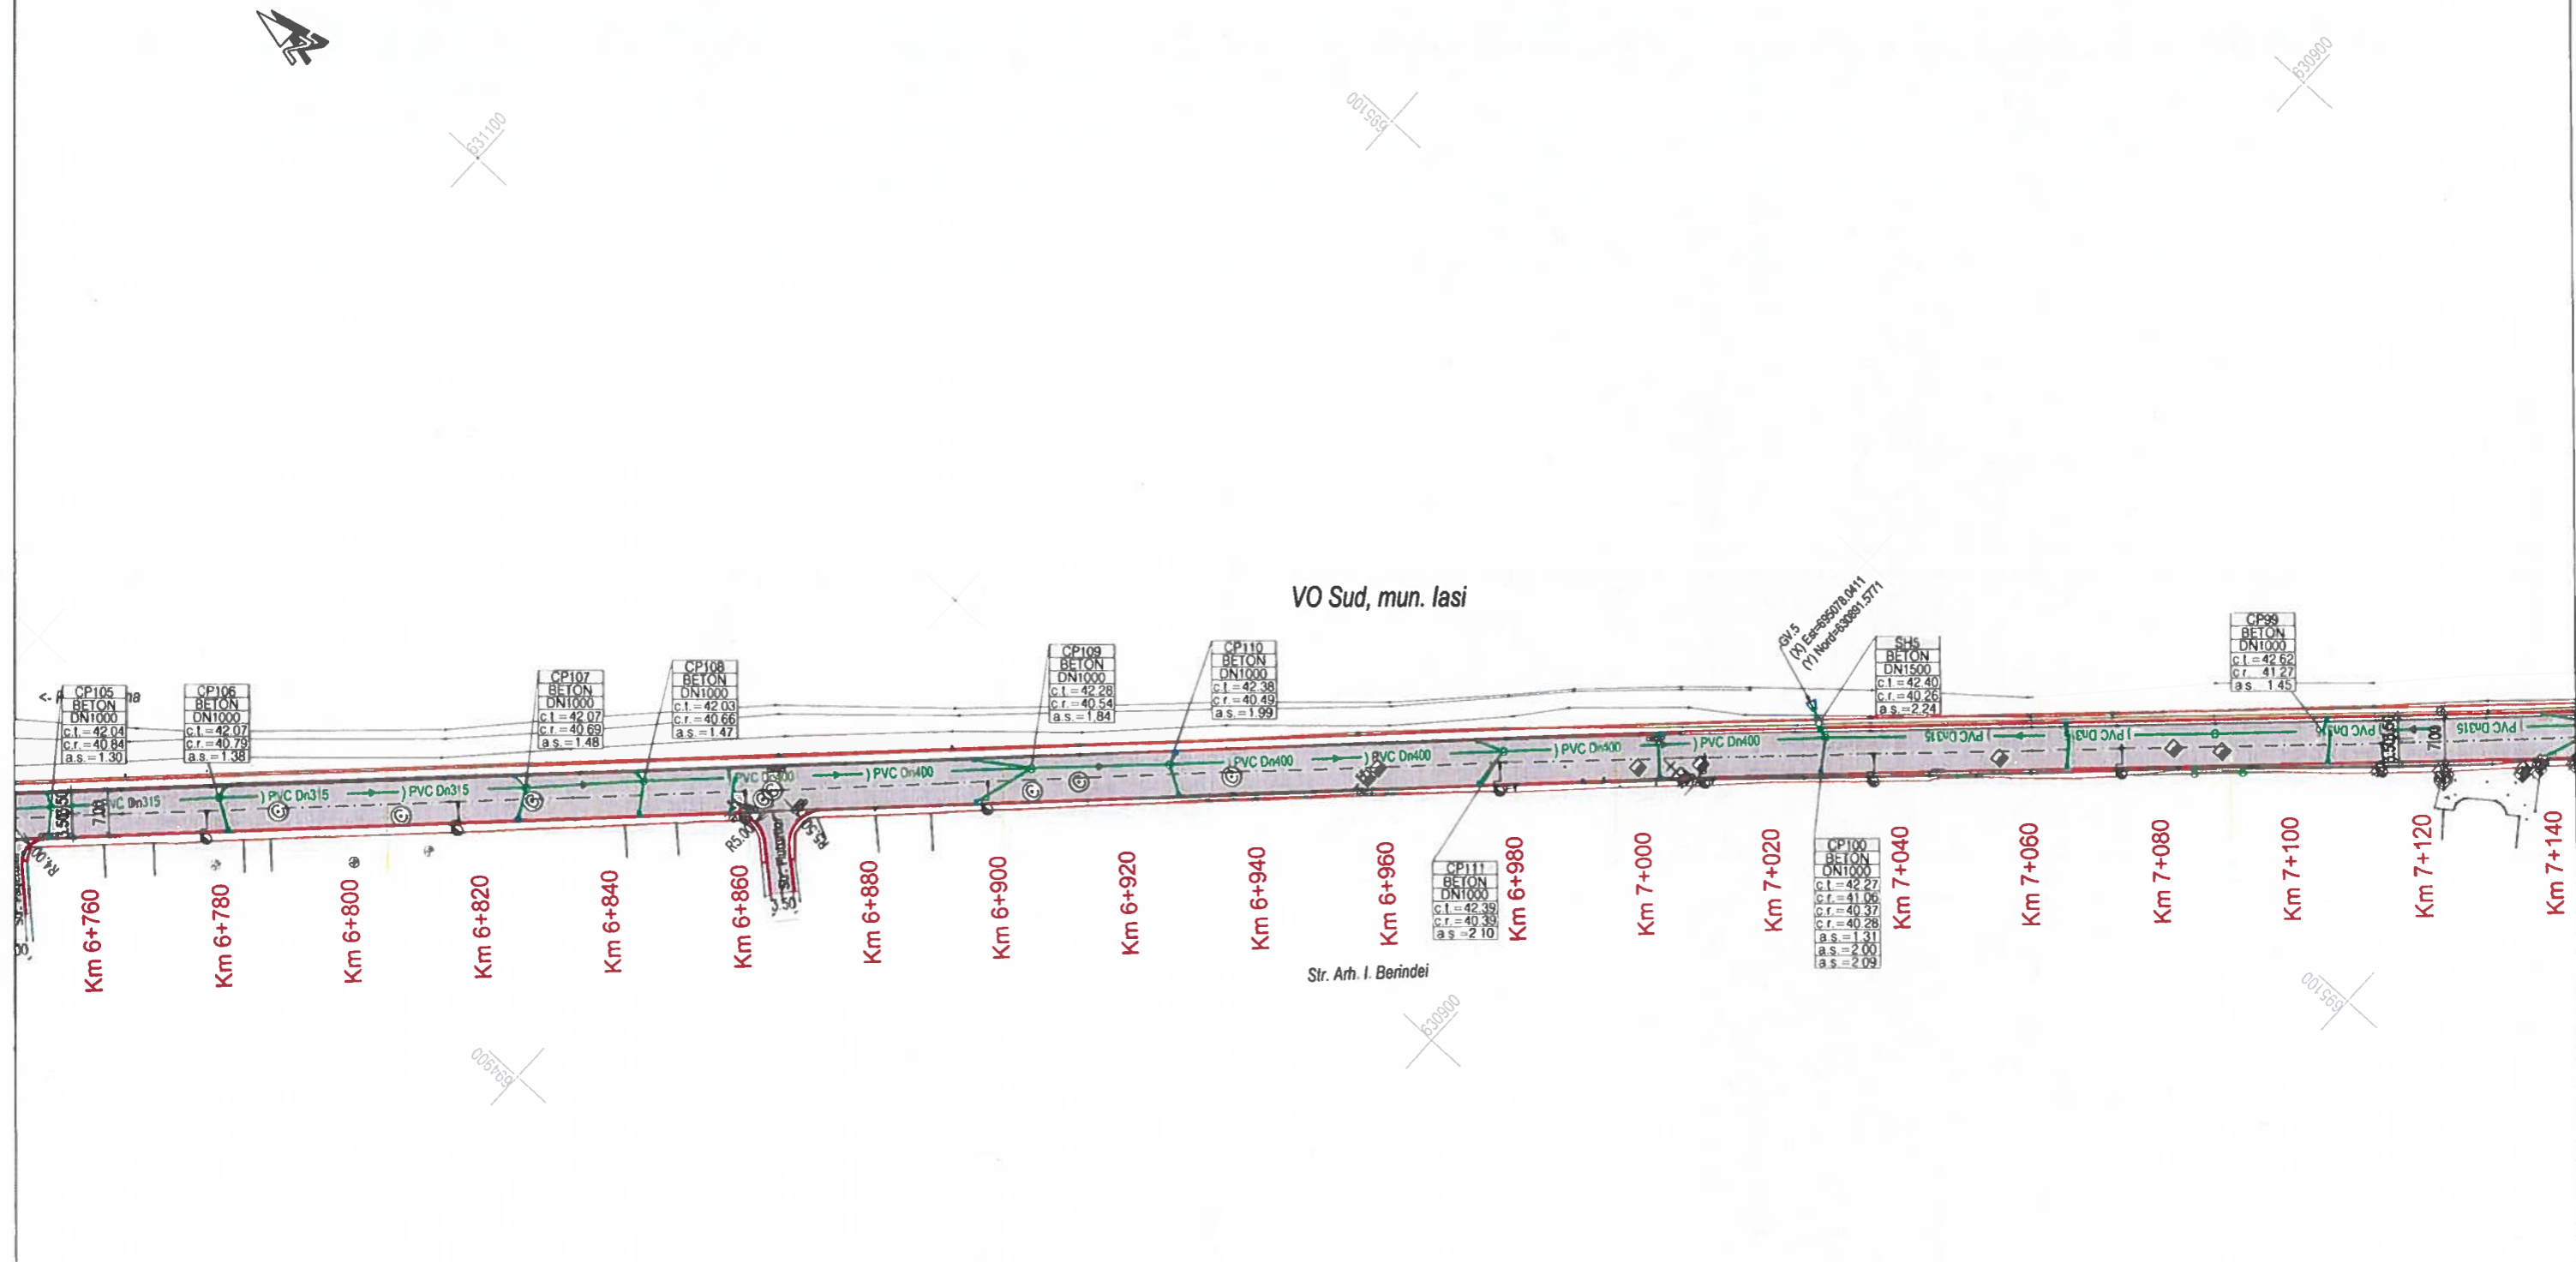

**LEGENDA:**

- PVC Dn150 Racord gura de scurgere apă pluvială din PVC-KG SN8, avand Dn 160 mm, proiectat;
- PVC Dn315 Rețea de canalizare apă pluvială din PVC-KG SN8, avand Dn 315 mm, proiectată;
- PVC Dn400 Rețea de canalizare apă pluvială din PVC-KG SN8, avand Dn 400 mm, proiectată;
- c.t. Cotă teren amenajat;
- c.r. Cotă radier;
- a.s. Adancime sapatura;
- CP Cămin de canalizare pluvială din beton Dn 1000 mm, proiectat;
- SH Separator hidrocarburi;
- △ GV Gura de varsare;
- Gura de scurgere;
- ▬ Rigola carosabila.




Nota: Aceasta plansa este proprietatea intelectuala a SC NV CONSTRUCT SRL. Reproducerea acestor plansa este interzisa fara acordul scris al SC NV CONSTRUCT SRL.

<b>BENEFICIAR:</b> DRDP Iasi COMPANIA NATIONALA DE ADMINISTRARE A INFRASTRUCTURII RUTIERE S.A. prin DIRECTIA REGIONALA DE DRUMURI SI PODURI IASI Adresa: Str. Ghe. Asachi, nr.19, Iasi Tel.: 0232.214.430/0232.214.431 Fax: 0232.214.432 E-mail: drdpis@mail.dnts.ro	<b>PROIECTAT:</b> S.C. NV CONSTRUCT S.R.L Cluj-Napoca, Str. Arges, nr.26, ap.8 C.U.I: RO18639415, Nr.Reg. Com: J12/1520/2006	<b>TITLU PROIECT:</b> "Varianta de ocolire a Municipiului Iasi - Etapa 1 - Varianta Sud Obiect 4- varianta trafic usor (sector km 0+000 - km 8+185) si penetratie cartier Dacia. " <b>FAZA:</b> Studiu de Fezabilitate	Coord. proiect: ing. Dan SIMA	Numar Proiect: 539/2021 Scara: 1:1000 Data: Noiembrie 2021	<b>TITLU PLANSA:</b> Plan de Situatii - Rețele pluviale V.O. Iasi										
			Coord. adj. proiect: ing. Mircea BOBAR Proiectat: ing. Alin REFEC Verificat: ing. Ciprian SES			<table border="1"> <tr> <th>PROIECT</th> <th>ALTERNATIVA</th> <th>FAZA</th> <th>OBIECT</th> <th>SUBIECT</th> <th>NUMAR</th> <th>REVIZIA</th> </tr> <tr> <td>539/2021</td> <td>A1</td> <td>SF</td> <td>CP</td> <td>PS</td> <td>20</td> <td>01</td> </tr> </table>	PROIECT	ALTERNATIVA	FAZA	OBIECT	SUBIECT	NUMAR	REVIZIA	539/2021	A1
PROIECT	ALTERNATIVA	FAZA	OBIECT	SUBIECT	NUMAR	REVIZIA									
539/2021	A1	SF	CP	PS	20	01									



009530

630500

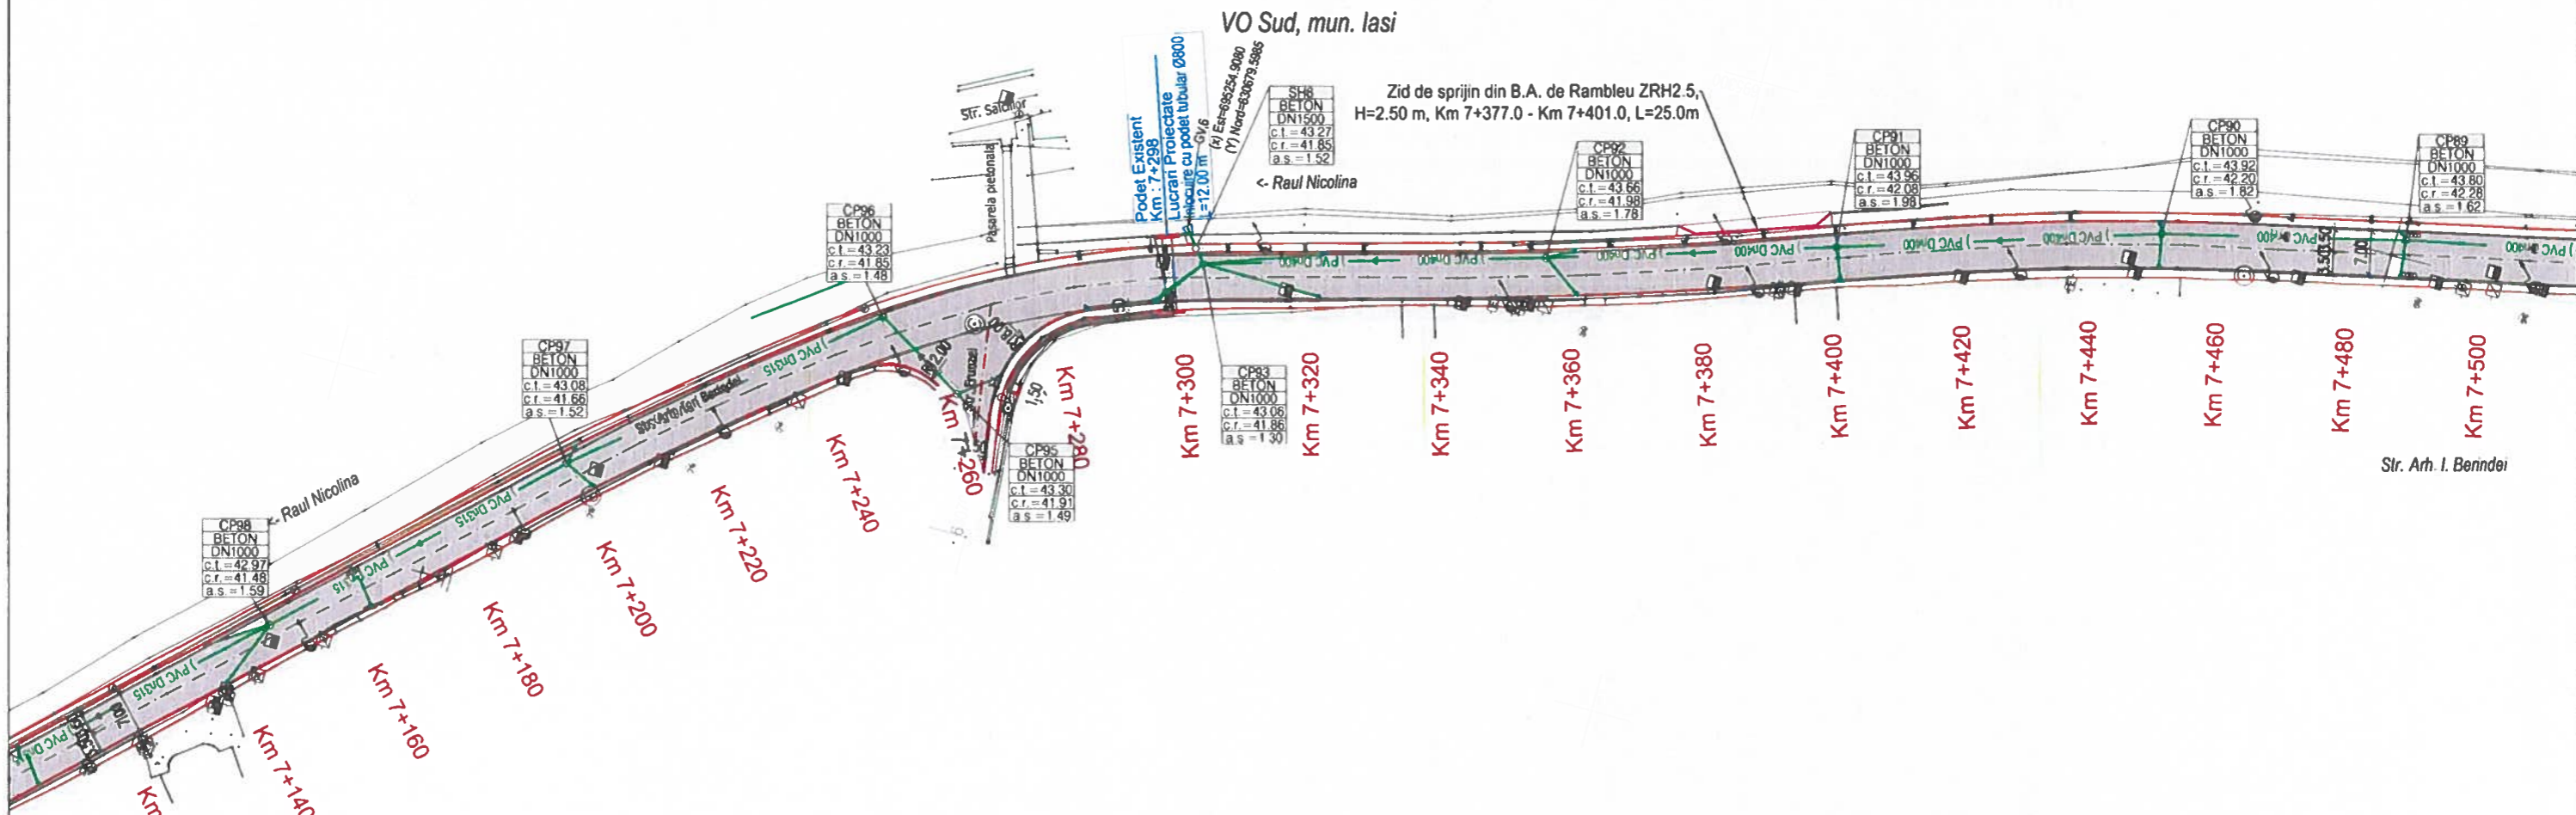

### LEGENDA:

- PVC Dn150
- PVC Dn315
- PVC Dn400
- c.l. Cotă teren amenajat;
- c.r. Cotă radier;
- a.s. Adancime sapatura;
- CP Cămin de canalizare pluvială din beton Dn 1000 mm, proiectat;
- SH Separator hidrocarburi;
- △ GV Gura de varsare;
- Rigola carosabila.



Nota: Aceasta planşa este proprietatea intelectuală a SC NV CONSTRUCT SRL. Reproducerea acestei planşe este interzisă fără acordul scris al SC NV CONSTRUCT SRL.

**BENEFICIAR:**  
**DRDP Iași** COMPANIA NAȚIONALĂ DE ADMINISTRARE  
 A INFRASTRUCTURII RUTIERE S.A. prin  
 DIRECȚIA REGIONALĂ DE DRUMURI ȘI  
 PODURI IAȘI  
 Adresa: Str. Ghe. Asachi, nr.19, Iași  
 Tel.: 0232.214.430/0232.214.431 Fax: 0232.214.432  
 E-mail: drdpis@mail.dnts.ro

**PROIECTAT:**  
 S.C. NV CONSTRUCT S.R.L  
 Cluj-Napoca, Str. Arges, nr.26, ap.8  
 C.U.I.: RO18639415,  
 Nr.Reg. Com: J12/1520/2006




**TITLU PROIECT:**  
 "Varianta de ocolire a Municipiului Iași - Etapa 1 - Varianta Sud Obiect 4 -  
 varianta trafic ușor (sector km 0+000 - km 8+185) și  
 penetratie cartier Dacia. "

**FAZA:** Studiu de Fezabilitate

Coord. proiect: ing. Dan SIMA  
 Coord. adj. proiect: ing. Mircea BOBAR  
 Proiectat: ing. Alin REFEC  
 Verificat: ing. Ciprian SES

Numar Proiect: 539/2021  
 Scara: 1:1000  
 Data: Noiembrie 2021

TITLU PLANȘA:						
Plan de Situație - Rețele pluviale						
V.O. Iași						
PROIECT	ALTERNATIVĂ	FAZA	OBIECT	SUBIECT	NUMAR	REVIZIA
539/2021	A1	SF	CP	PS	21	01

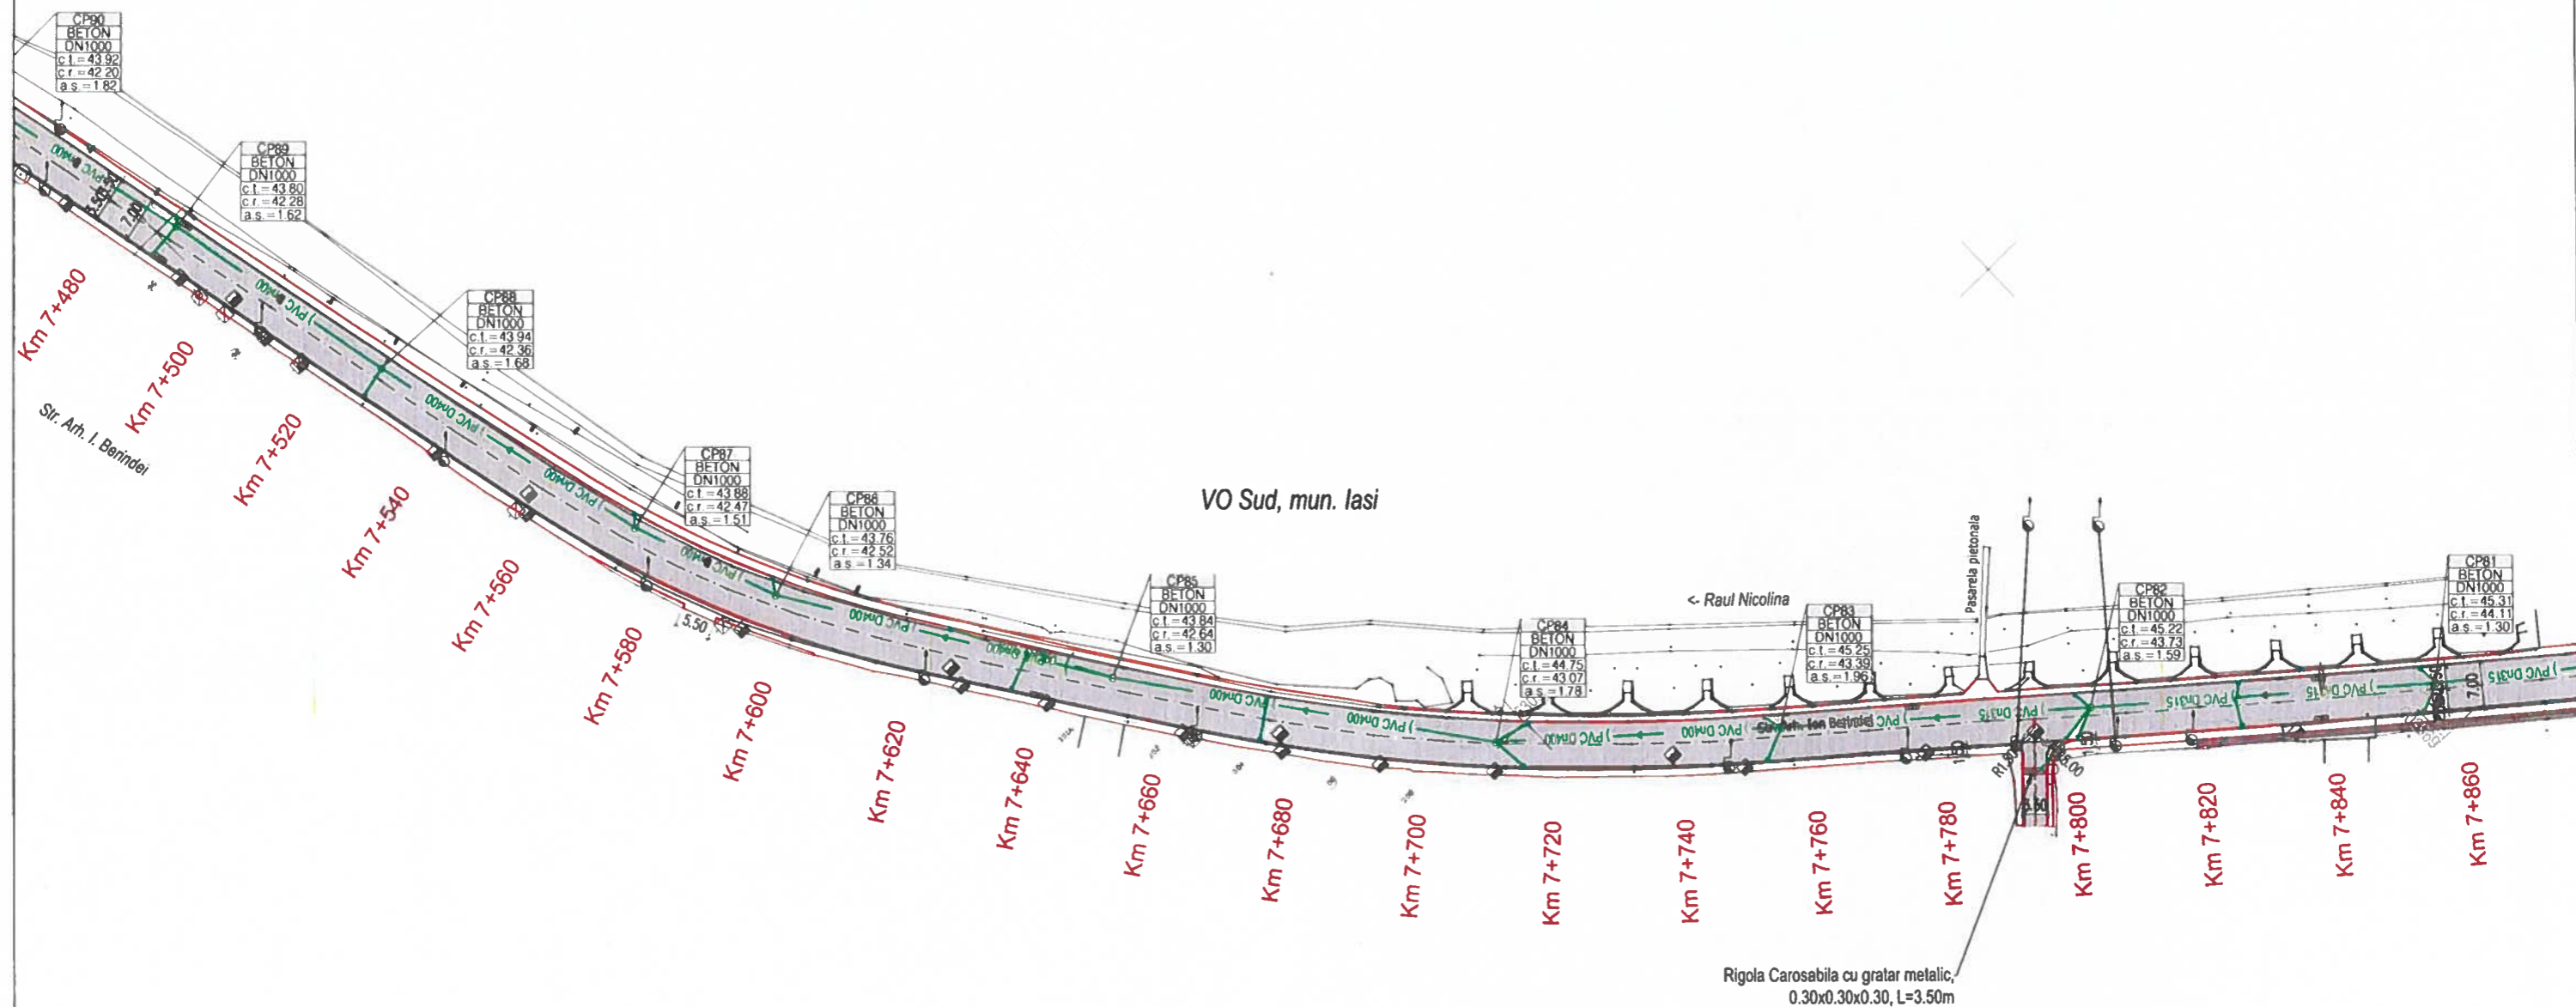

**LEGENDA:**

- PVC Dn160 Racord gura de scurgere apă pluvială din PVC-KG SN8, avand Dn 160 mm, proiectat;
- PVC Dn315 Rețea de canalizare apă pluvială din PVC-KG SN8, avand Dn 315 mm, proiectată;
- PVC Dn400 Rețea de canalizare apă pluvială din PVC-KG SN8, avand Dn 400 mm, proiectată;
- c.l. Cotă teren amenajat;
- c.r. Cotă radier;
- a.s. Adancime sapatura;
- CP Cămin de canalizare pluvială din beton Dn 1000 mm, proiectat;
- SH Separator hidrocarburi;
- △ GV Gura de varsare;
- Gura de scurgere;
- Rigola carosabila.

Rigola Carosabila cu gratar metalic,  
0.30x0.30x0.30, L=3.50m

Nota: Aceasta plansa este proprietatea intelectuala a SC NV CONSTRUCT SRL. Reproducerea acestor plansa este interzisa fara acordul scris al SC NV CONSTRUCT SRL.

**BENEFICIAR:**  
**DRDP Iasi** COMPANIA NATIONALA DE ADMINISTRARE  
 A INFRASTRUCTURII RUTIERE S.A. prin  
 DIRECTIA REGIONALA DE DRUMURI SI  
 PODURI IASI  
 Adresa Str. Ghe. Asachi, nr.19, Iasi  
 Tel.: 0232.214.430/0232.214.431 Fax: 0232.214.432  
 E-mail: drdpis@mail.dnts.ro

**PROIECTAT:**  
 S.C. NV CONSTRUCT SRL  
 Cluj-Napoca, Str. Arges, nr. 28  
 C.U.I: RO18639415,  
 Nr.Reg. Com: J12/1520/2006




**TITLU PROIECT:**  
 "Varianta de ocolire a Municipiului Iasi - Etapa 1 - Varianta Sud Obiect 4-  
 varianta trafic usor (sector km 0+000 - km 8+185) si  
 penetratie cartier Dacia. "  
**FAZA:** Studiu de Fezabilitate

Coord. proiect: ing. Dan SIMA  
 Coord. adj. proiect: ing. Mircea BOBAR  
 Proiectat: ing. Alin REFEC  
 Verificat: ing. Ciprian SES

Numar Proiect: 539/2021  
 Scara: 1:1000  
 Data: Noiembrie 2021

**TITLU PLANSA:**  
 Plan de Situatie - Rețele pluviale  
 V.O. Iasi

PROIECT	ALTERNATIVA	FAZA	OBIECT	SUBIECT	NUMAR	REVIZIA
539/2021	A1	SF	CP	PS	22	01

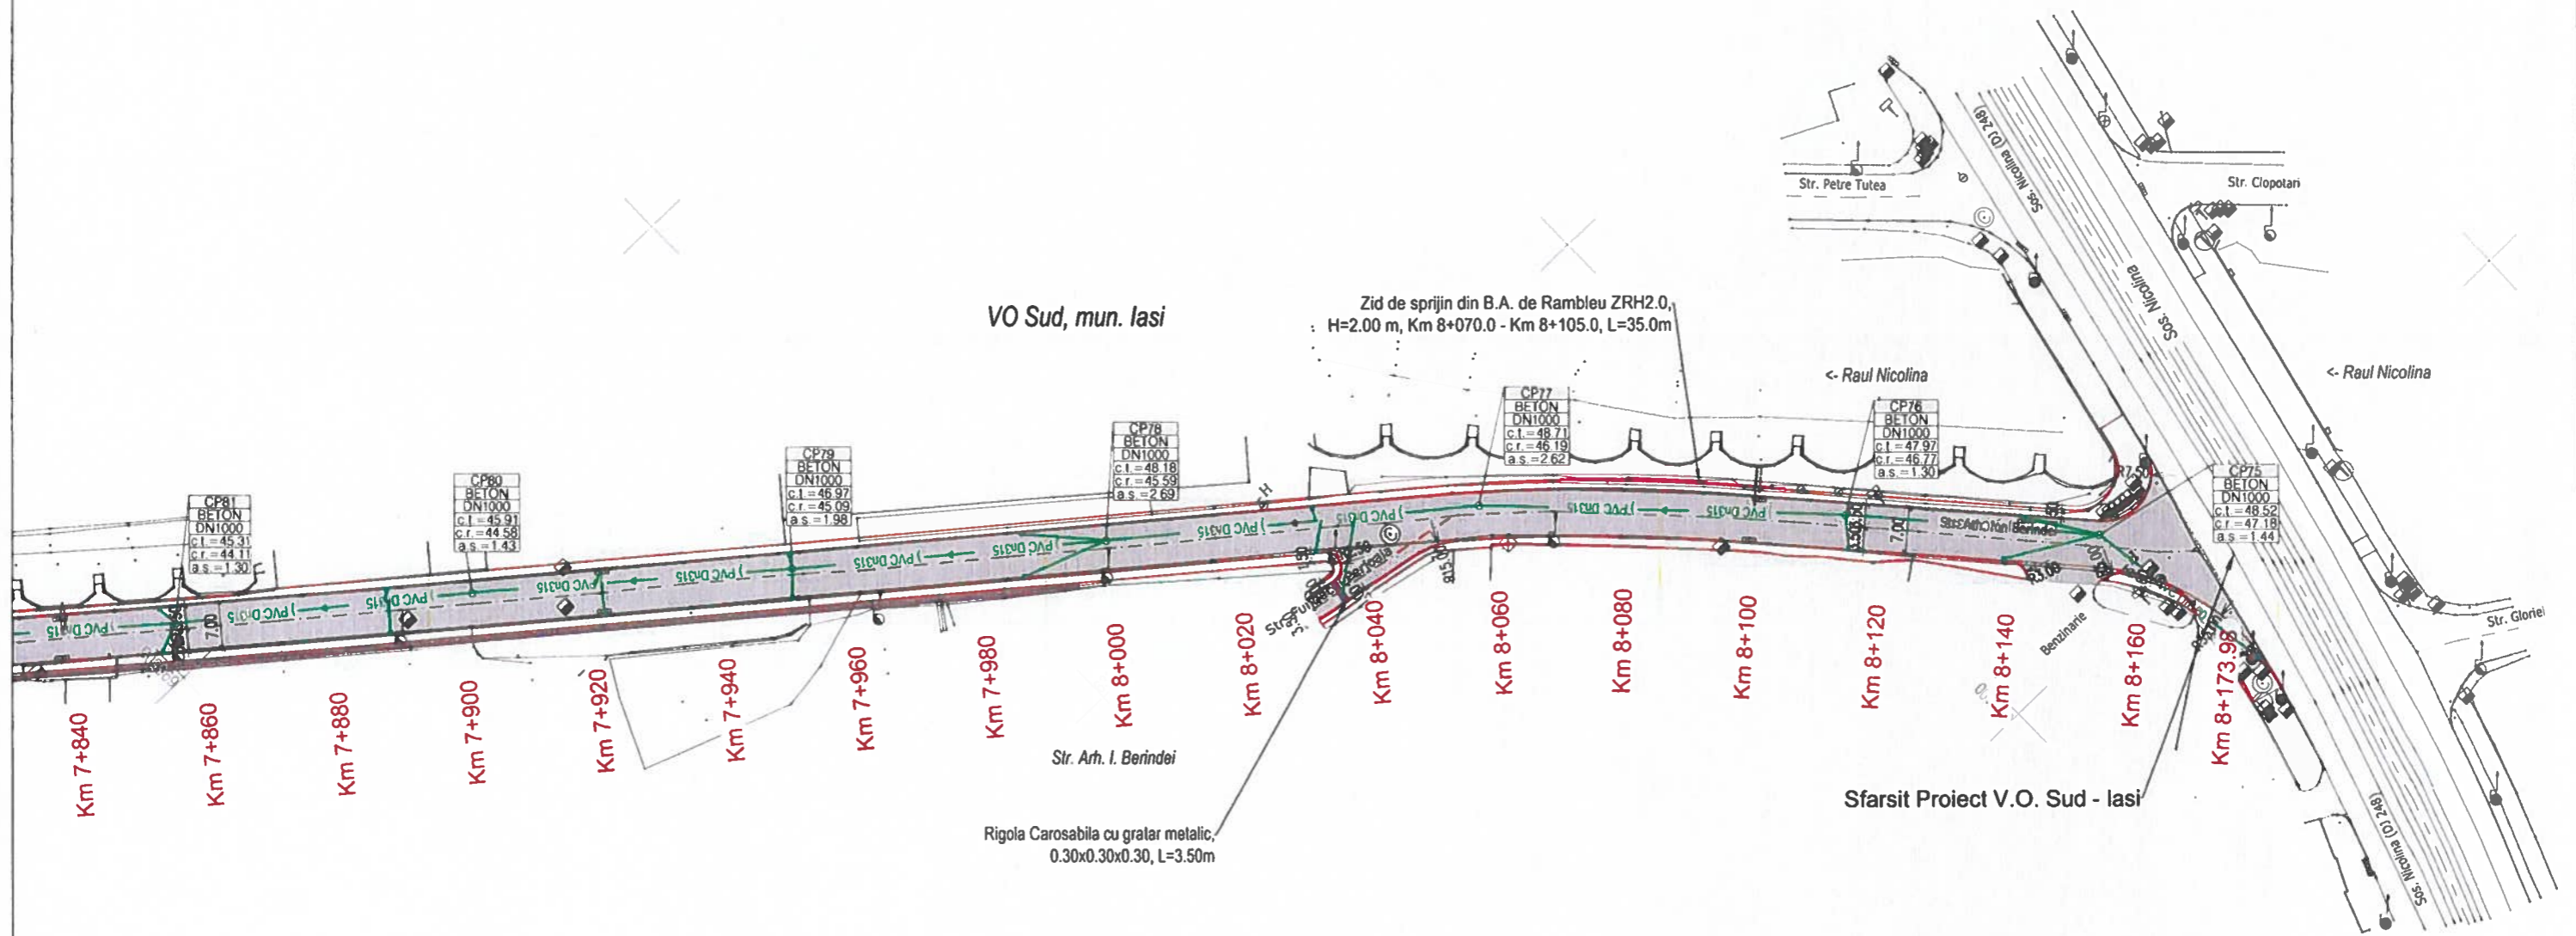

**LEGENDA:**

- Racord gura de scurgere apă pluvială din PVC-KG SN8, avand Dn 160 mm, proiectat;
- Rețea de canalizare apă pluvială din PVC-KG SN8, avand Dn 315 mm, proiectată;
- Rețea de canalizare apă pluvială din PVC-KG SN8, avand Dn 400 mm, proiectată;
- Cotă teren amenajat;
- Cotă radier;
- Adancime sapatura;
- Cămin de canalizare pluvială din beton Dn 1000 mm, proiectat;
- Separator hidrocarburi;
- Gura de varsare;
- Gura de scurgere;
- Rigola carosabila.



Nota: Aceasta planșă este proprietatea intelectuală a SC NV CONSTRUCT SRL. Reproducerea acestei planșe este interzisă fără acordul scris al SC NV CONSTRUCT SRL.

**BENEFICIAR:**  
**DRDP Iași** COMPANIA NATIONALA DE ADMINISTRARE  
 A INFRASTRUCTURII RUTIERE S.A. prin  
 DIRECTIA REGIONALA DE DRUMURI SI  
 PODURI IASI  
 Adresa Str. Ghe. Asachi, nr.19, Iasi  
 Tel.: 0232.214.430/0232.214.431 Fax: 0232.214.432  
 E-mail: drdpis@mail.dntis.ro

**PROIECTAT:**  
 S.C. NV CONSTRUCT S.R.L.  
 Cluj-Napoca, Str. Arges, nr.26, ap.8  
 C.U.I: RO18639415,  
 Nr.Reg. Com:J12/1520/2006




**TITLU PROIECT:**  
 "Varianta de ocolire a Municipiului Iasi - Etapa 1 - Varianta Sud Obiect 4-  
 varianta trafic usor (sector km 0+000 - km 8+185) si  
 penetratie cartier Dacia. "  
**FAZA:** Studiu de Fezabilitate

Coord. proiect: ing. Dan SIMA  
 Coord. adj. proiect: ing. Mircea BOBAR  
 Proiectat: ing. Alin REFEC  
 Verificat: ing. Ciprian SES

Numar Proiect: 539/2021  
 Scara: 1:1000  
 Data: Noiembrie 2021

**TITLU PLANSA:**  
 Plan de Situatie - Rețele pluviale  
 V.O. Iasi

PROIECT	ALTERNATIVA	FAZA	OBIECT	SUBIECT	NUMAR	REVIZIA
539/2021	A1	SF	CP	PS	23	01

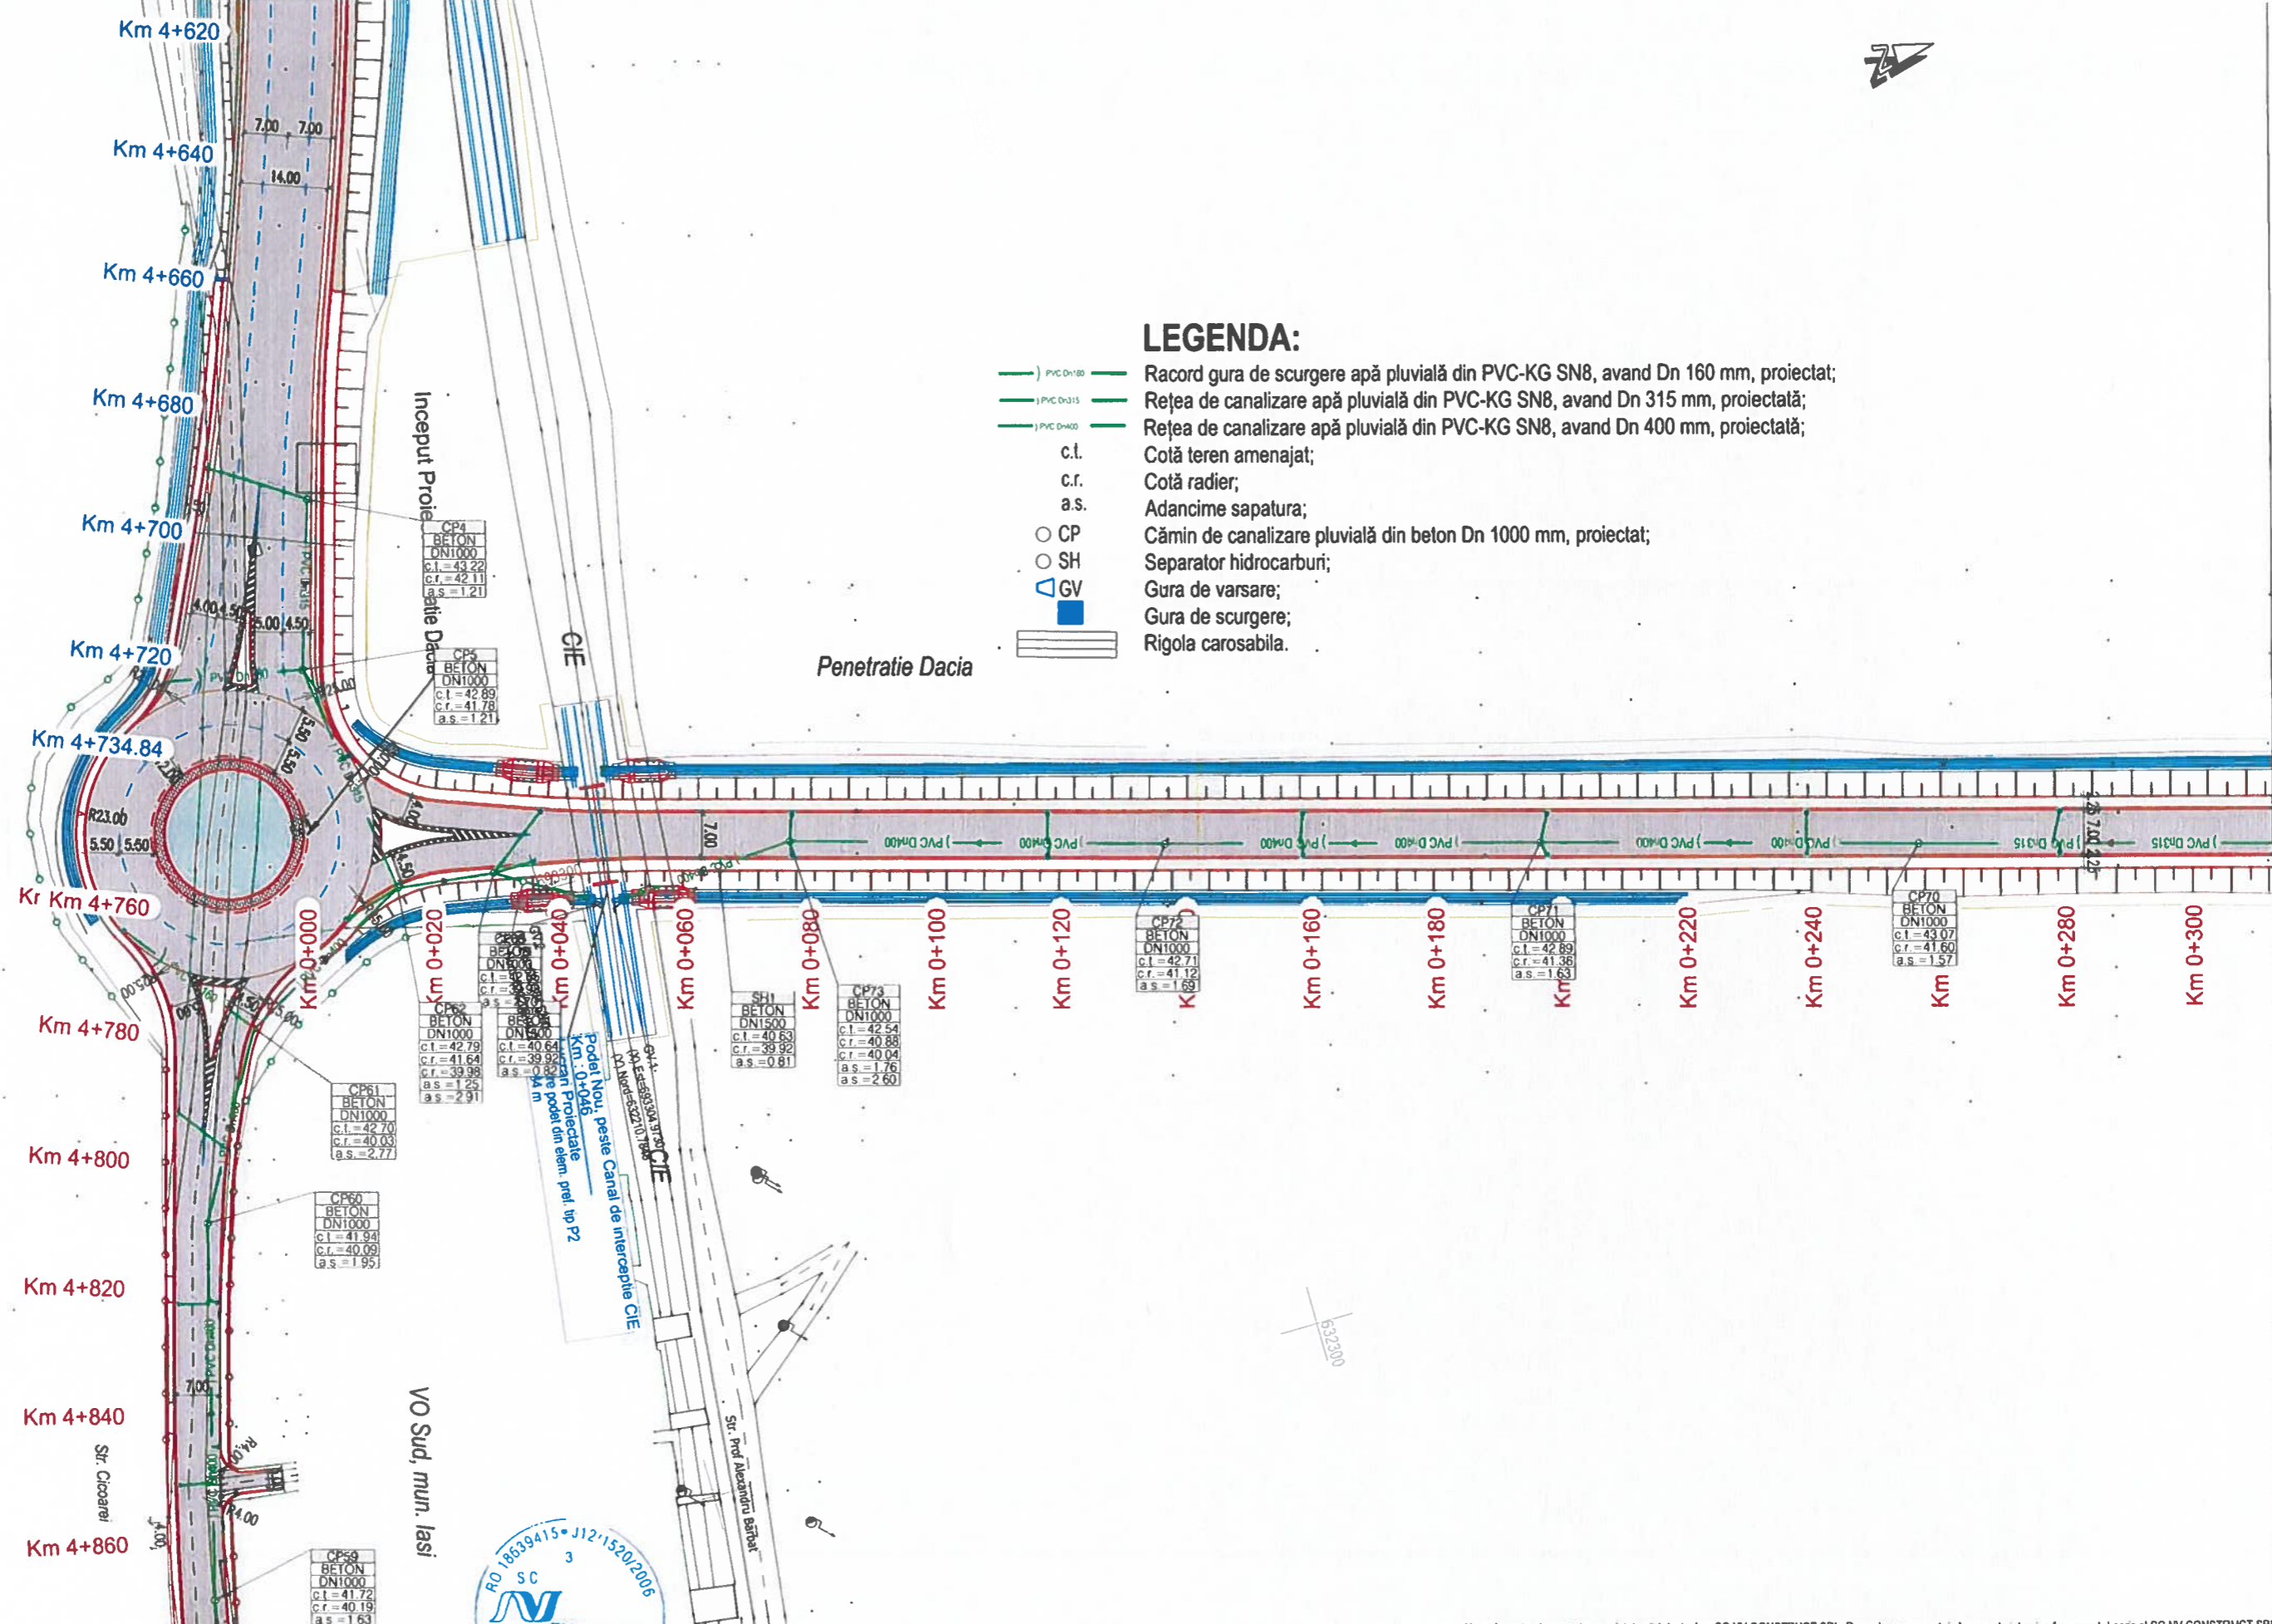

**LEGENDA:**

- PVC DN160 — Racord gura de scurgere apă pluvială din PVC-KG SN8, avand Dn 160 mm, proiectat;
- PVC DN315 — Rețea de canalizare apă pluvială din PVC-KG SN8, avand Dn 315 mm, proiectată;
- PVC DN400 — Rețea de canalizare apă pluvială din PVC-KG SN8, avand Dn 400 mm, proiectată;
- c.l. Cotă teren amenajat;
- c.r. Cotă radier;
- a.s. Adancime sapatura;
- CP Cămin de canalizare pluvială din beton Dn 1000 mm, proiectat;
- SH Separator hidrocarburi;
- △ GV Gura de varsare;
- Gura de scurgere;
- ▬ Rigola carosabila.

Penetratie Dacia

Nota: Aceasta plansa este proprietatea intelectuala a SC NV CONSTRUCT SRL. Reproducerea acestei plansa este interzisa fara acordul scris al SC NV CONSTRUCT SRL

**BENEFICIAR:**  
**DRDP Iasi**  
 COMPANIA NATIONALA DE ADMINISTRARE  
 A INFRASTRUCTURII RUTIERE S.A. prin  
 DIRECTIA REGIONALA DE DRUMURI SI  
 PODURI IASI  
 Adresa Str. Ghe. Asachi, nr.19, Iasi  
 Tel. 0232 214 430/0232 214 431 Fax: 0232 214 432  
 E-mail: drdpis@mail.dntis.ro

**PROIECTAT:**  
 S.C. NV CONSTRUCT S.R.L  
 Cluj-Napoca, Str. Arges, nr.26, ap.8  
 C.U.I: RO18639415,  
 Nr.Reg. Com: J12/1520/2006

**nvconstruct**  
 INFRASTRUCTURE DESIGN

**TITLU PROIECT:**  
 "Varianta de ocolire a Municipiului Iasi - Etapa 1 - Varianta Sud Obiect 4-  
 varianta trafic usor (sector km 0+000 - km 8+185) si  
 penetratie cartier Dacia. "

**FAZA:** Studiu de Fezabilitate

Coord. proiect: ing. Dan SIMA  
 Coord. adj. proiect: ing. Mircea BOBAR  
 Proiectat: ing. Alin REFEC  
 Verificat: ing. Ciprian SES


Numar Proiect: 539/2021  
 Scara: 1:1000  
 Data: Noiembrie 2021

**TITLU PLANSĂ:**  
 Plan de Situatie - Rețele pluviale  
 Penetratie Dacia

PROIECT	ALTERNATIVA	FAZA	OBIECT	SUBIECT	NUMAR	REVIZIA
539/2021	A1	SF	CP	PS	24	01

**LEGENDA:**

- PVC D=160 — Racord gura de scurgere apă pluvială din PVC-KG SN8, avand Dn 160 mm, proiectat;
- PVC D=315 — Rețea de canalizare apă pluvială din PVC-KG SN8, avand Dn 315 mm, proiectată;
- PVC D=400 — Rețea de canalizare apă pluvială din PVC-KG SN8, avand Dn 400 mm, proiectată;
- c.t. Cotă teren amenajat;
- c.r. Cotă radier;
- a.s. Adancime sapatura;
- CP Cămin de canalizare pluvială din beton Dn 1000 mm, proiectat;
- SH Separator hidrocarburi;
- △ GV Gura de varsare;
- Gura de scurgere;
- ▭ Rigola carosabila.

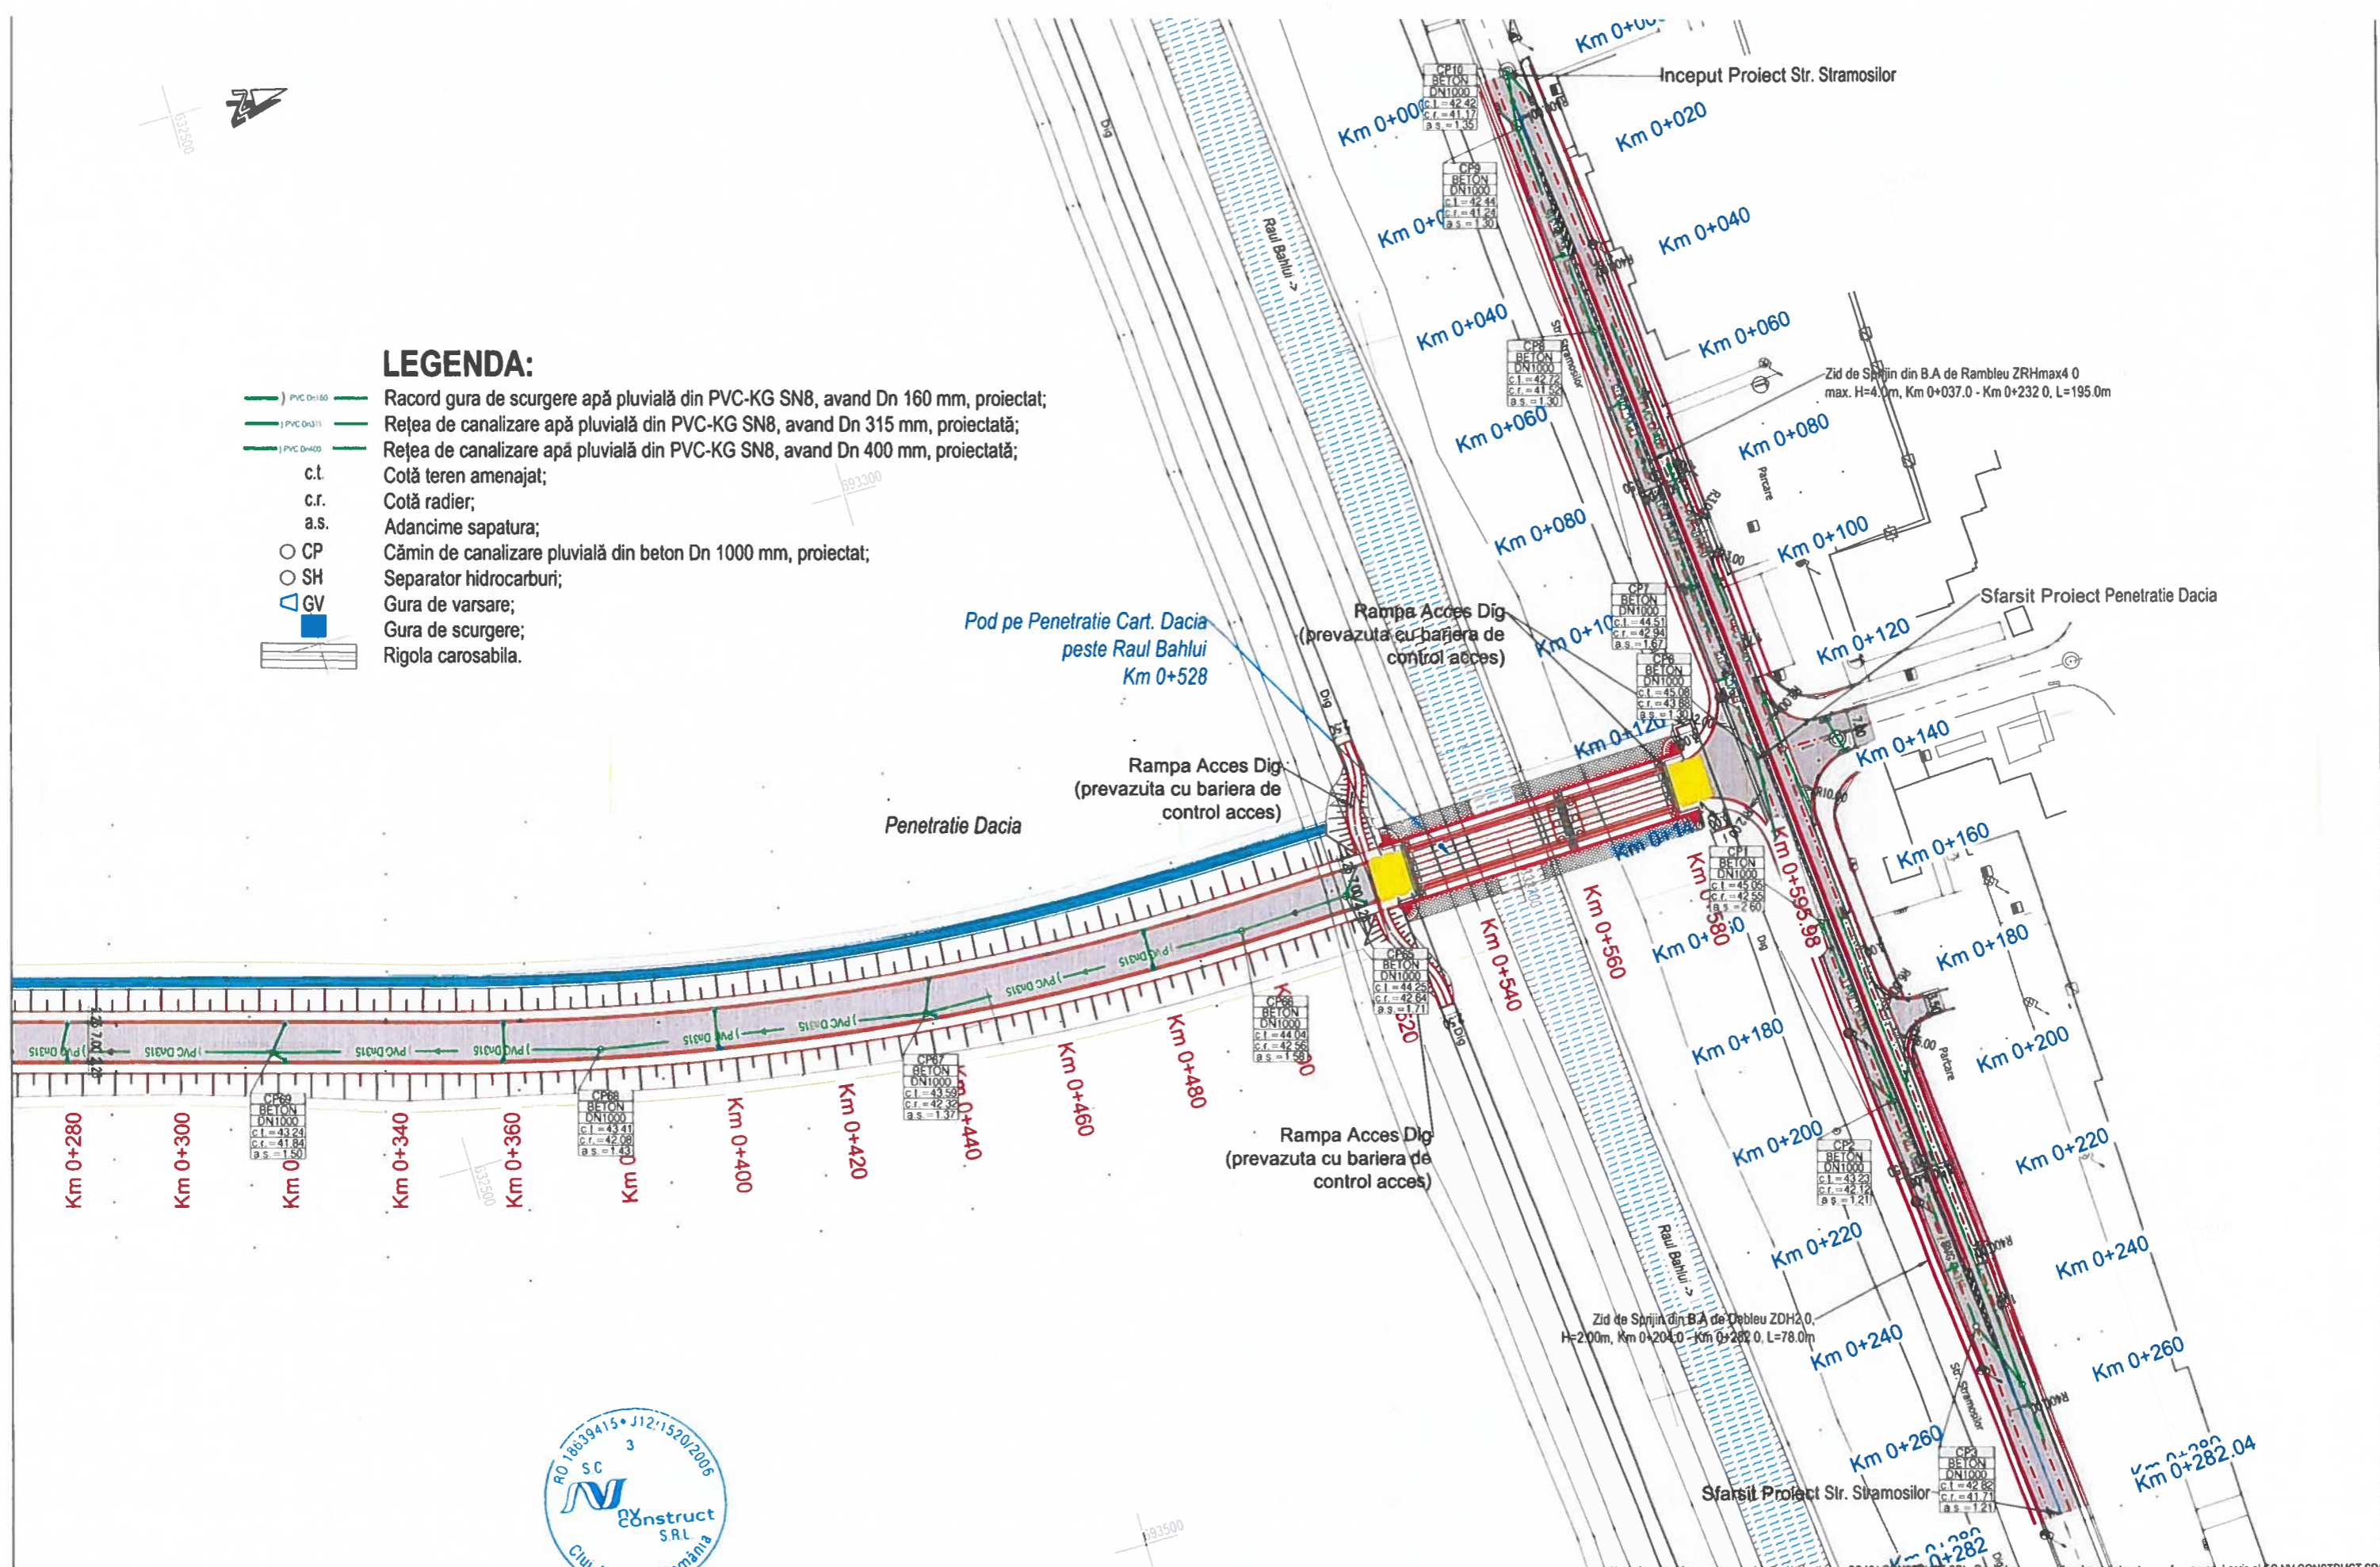

**BENEFICIAR:**  
**DRDP Iași** COMPANIA NATIONALA DE ADMINISTRARE  
 A INFRASTRUCTURII RUTIERE S.A. prin  
 DIRECTIA REGIONALA DE DRUMURI SI  
 PODURI IASI  
 Adresa: Str. Ghe. Asachi, nr.19, Iasi  
 Tel.: 0232.214.430/0232.214.431 Fax: 0232.214.432  
 E-mail: drdpis@mail.dntis.ro

**PROIECTAT:**  
 S.C. NV CONSTRUCT S.R.L  
 Cluj-Napoca, Str. Arges, nr.26, ap.8  
 C.U.I: RO18639415,  
 Nr.Reg. Com: J12/1520/2006



**TITLU PROIECT:**  
 "Varianta de ocolire a Municipiului Iasi - Etapa 1 - Varianta Sud Obiect 4-  
 varianta trafic usor (sector km 0+000 - km 8+185) si  
 penetratie cartier Dacia. "  
**FAZA:** Studiu de Fezabilitate

**Coord. proiect:** ing. Dan SIMA  
**Coord. adj. proiect:** ing. Mircea BOBAR  
**Proiectat:** ing. Alin REFEC  
**Verificat:** ing. Ciprian SES


**Numar Proiect:** 539/2021  
**Scara:** 1:1000  
**Data:** Noiembrie 2021

**TITLU PLANSA:**  
 Plan de Situatie - Rețele pluviale  
 Penetratie Dacia

PROIECT	ALTERNATIVA	FAZA	OBIECT	SUBIECT	NUMAR	REVIZIA
539/2021	A1	SF	CP	PS	25	01

Notă: Această planșă este proprietatea intelectuală a SC NV CONSTRUCT SRL. Reproducerea acestei planșe este interzisă fara acordul scris al SC NV CONSTRUCT SRL.

Vedere in plan  
Sc. 1:175

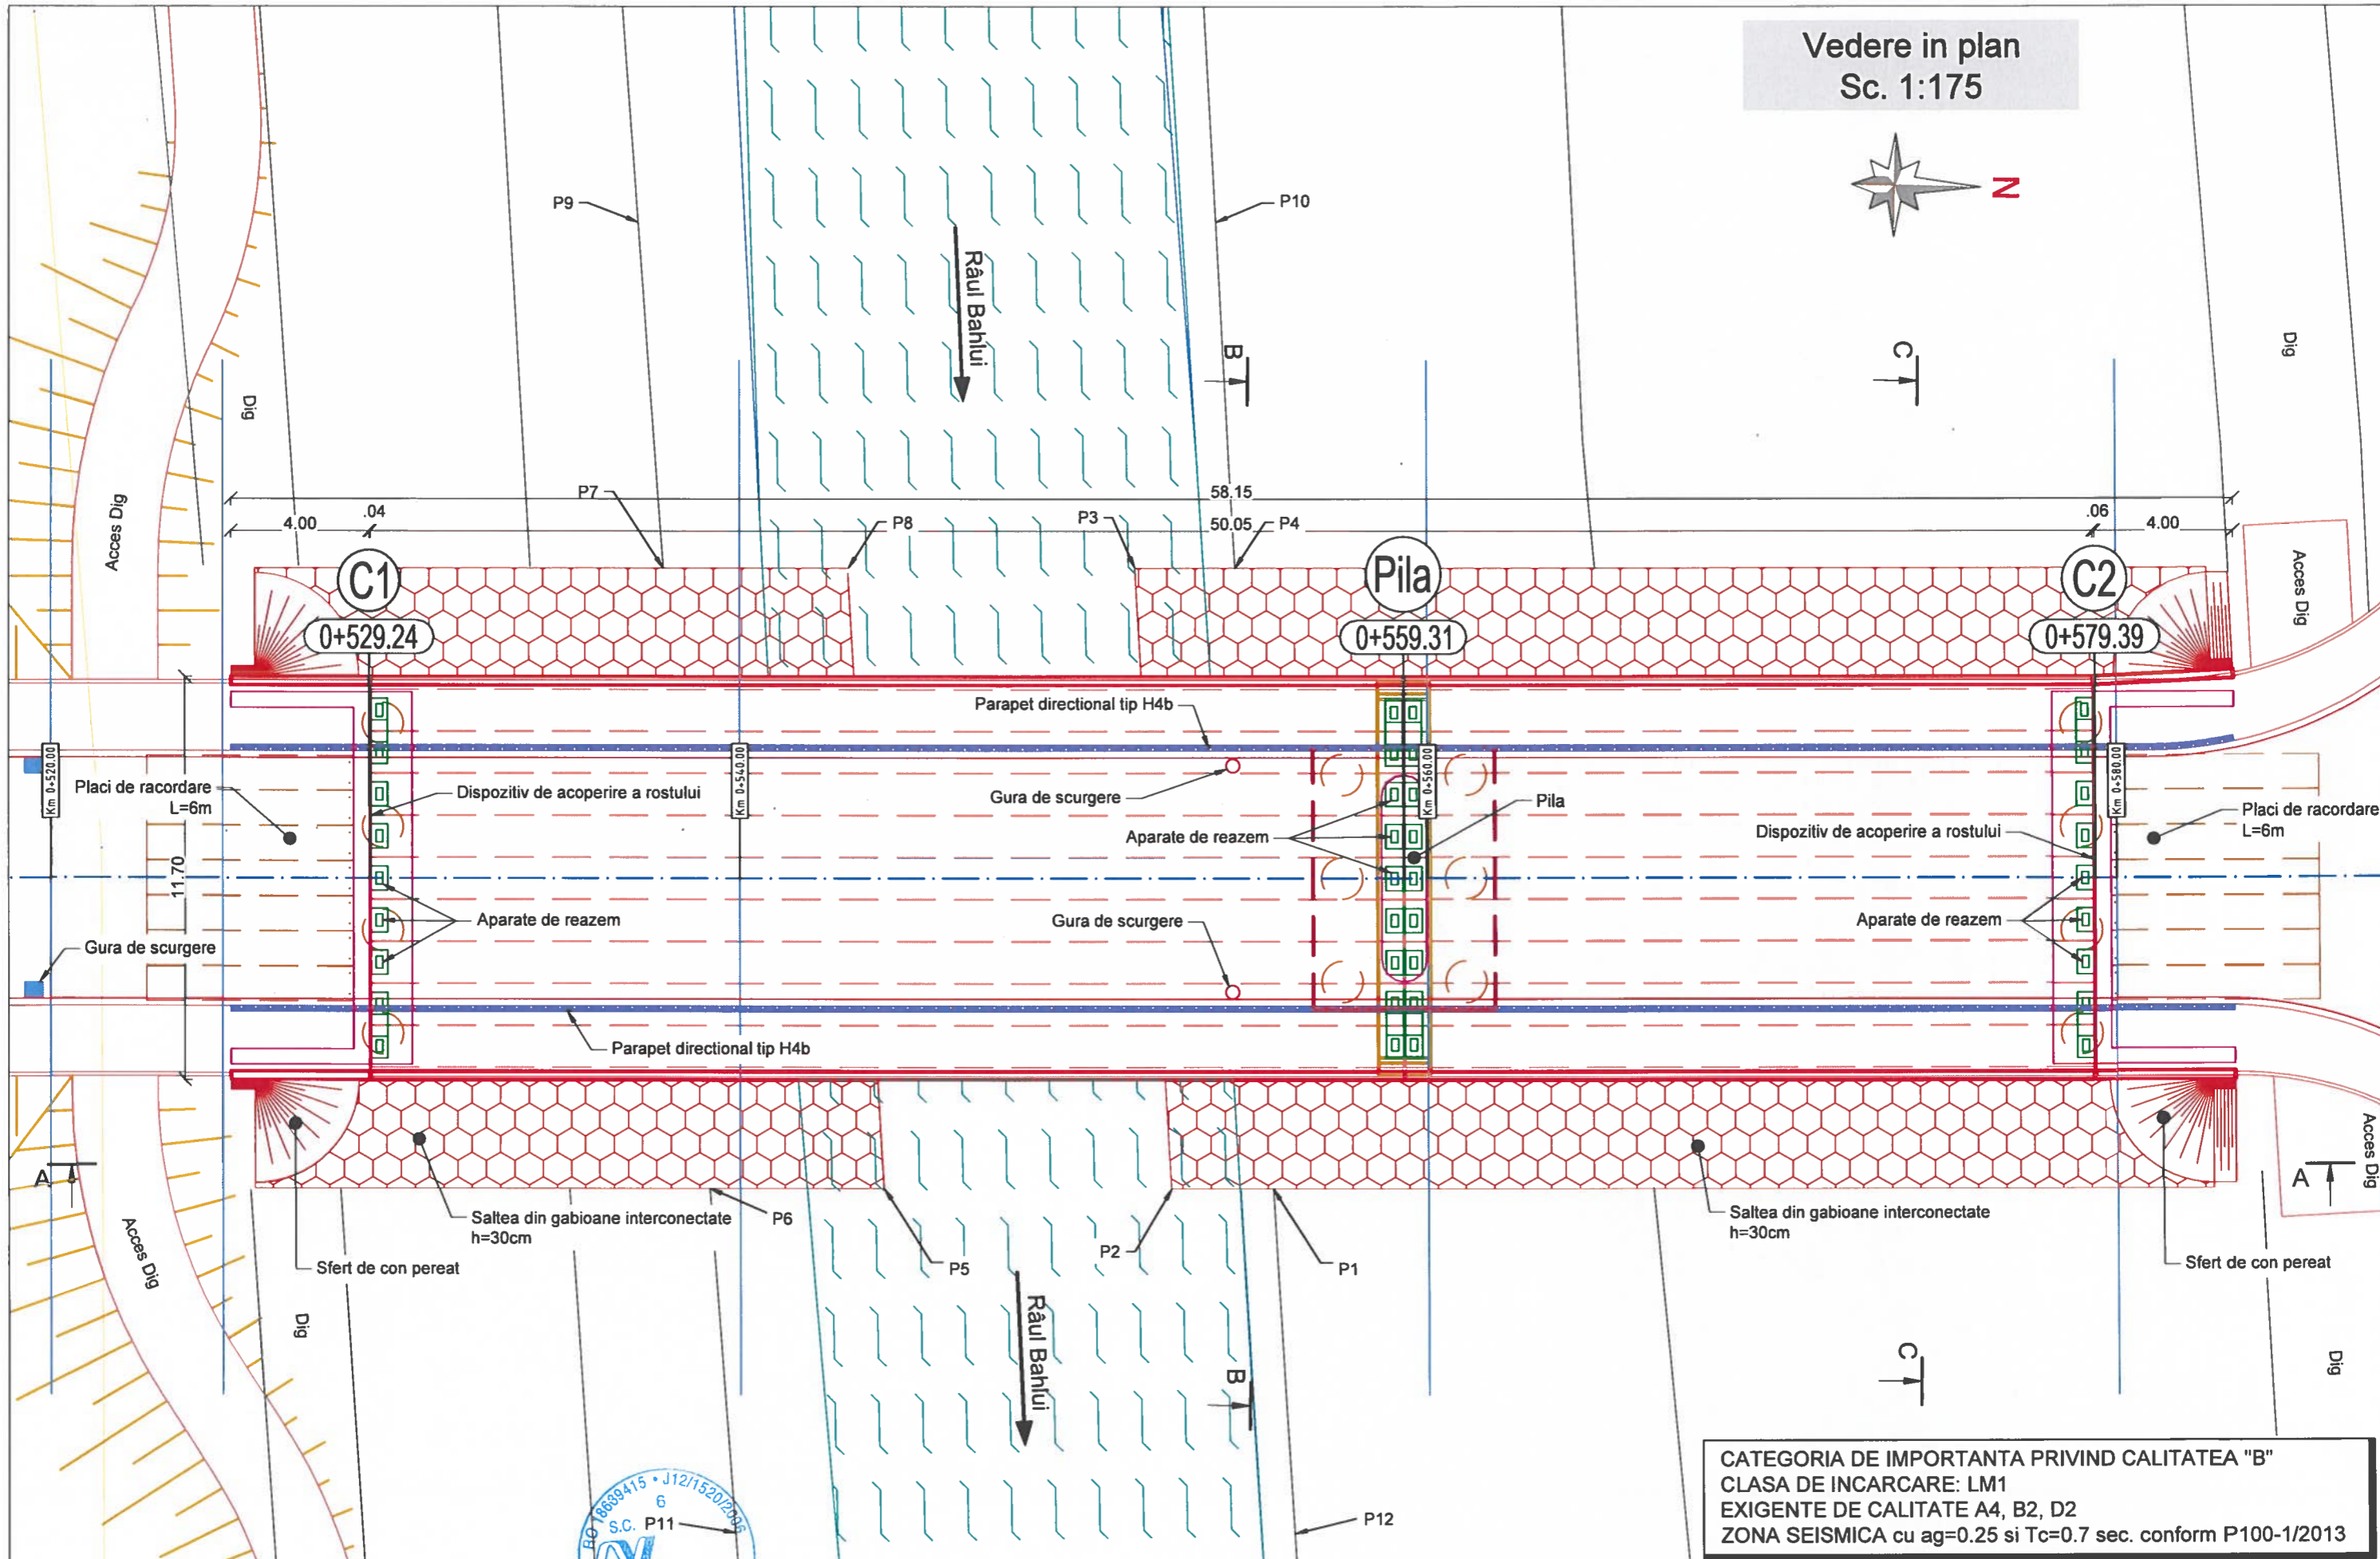


CATEGORIA DE IMPORTANTA PRIVIND CALITATEA "B"  
CLASA DE INCARCARE: LM1  
EXIGENTE DE CALITATE A4, B2, D2  
ZONA SEISMICA cu  $ag=0.25$  si  $Tc=0.7$  sec. conform P100-1/2013

Nota: Aceasta plansa este proprietatea intelectuala a SC NV CONSTRUCT SRL. Reproducerea acestei plansa este interzisa fara acordul scris al SC NV CONSTRUCT SRL.

**BENEFICIAR:**  
DRDP Iasi  
COMPANIA NATIONALA DE ADMINISTRARE  
A INFRASTRUCTURII RUTIERE S.A. prin  
DIRECTIA REGIONALA DE DRUMURI SI  
PODURI IASI  
Adresa: Str. Ghe. Asachi, nr.19, Iasi  
Tel.: 0232.214.430/0232.214.431 Fax: 0232.214.432  
E-mail: drdpis@mail.dntis.ro

**PROIECTAT:**  
S.C. NV CONSTRUCT S.R.L.  
Cluj-Napoca, Str. Arges, nr.26, ap.8  
C.U.I: RO18639415,  
Nr.Reg. Com: J12/1520/2006

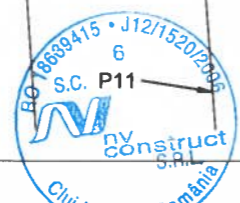

**TITLU PROIECT:**  
"Varianta de ocolire a Municipiului Iasi - Etapa 1 - Varianta Sud Obiect 4-  
varianta trafic usor (sector km 0+000 - km 8+185) si  
penetratie cartier Dacia. "  
**FAZA: AVIZE**


Coord. proiect: ing. Dan SIMA  
Coord. adj. proiect: ing. Mircea BOBAR  
Proiectat: Ing. Dorian CARAUS  
Verificat: Ing. Bogdan DEMIAN

Numar Proiect: 539/2021  
Scara: 1:175  
Data: Ianuarie 2023

**TITLU PLANSA:**  
Pod peste Răul Bahlui km 0+528  
Dispozitie Generala  
Vedere in plan

PROIECT	ALTERNATIVA	FAZA	OBIECT	SUBIECT	NUMAR	REVIZIA
539/2021	A1	AV	POD	S1_DG	100	-

### Elevație / Secțiune A-A Sc. 1:200

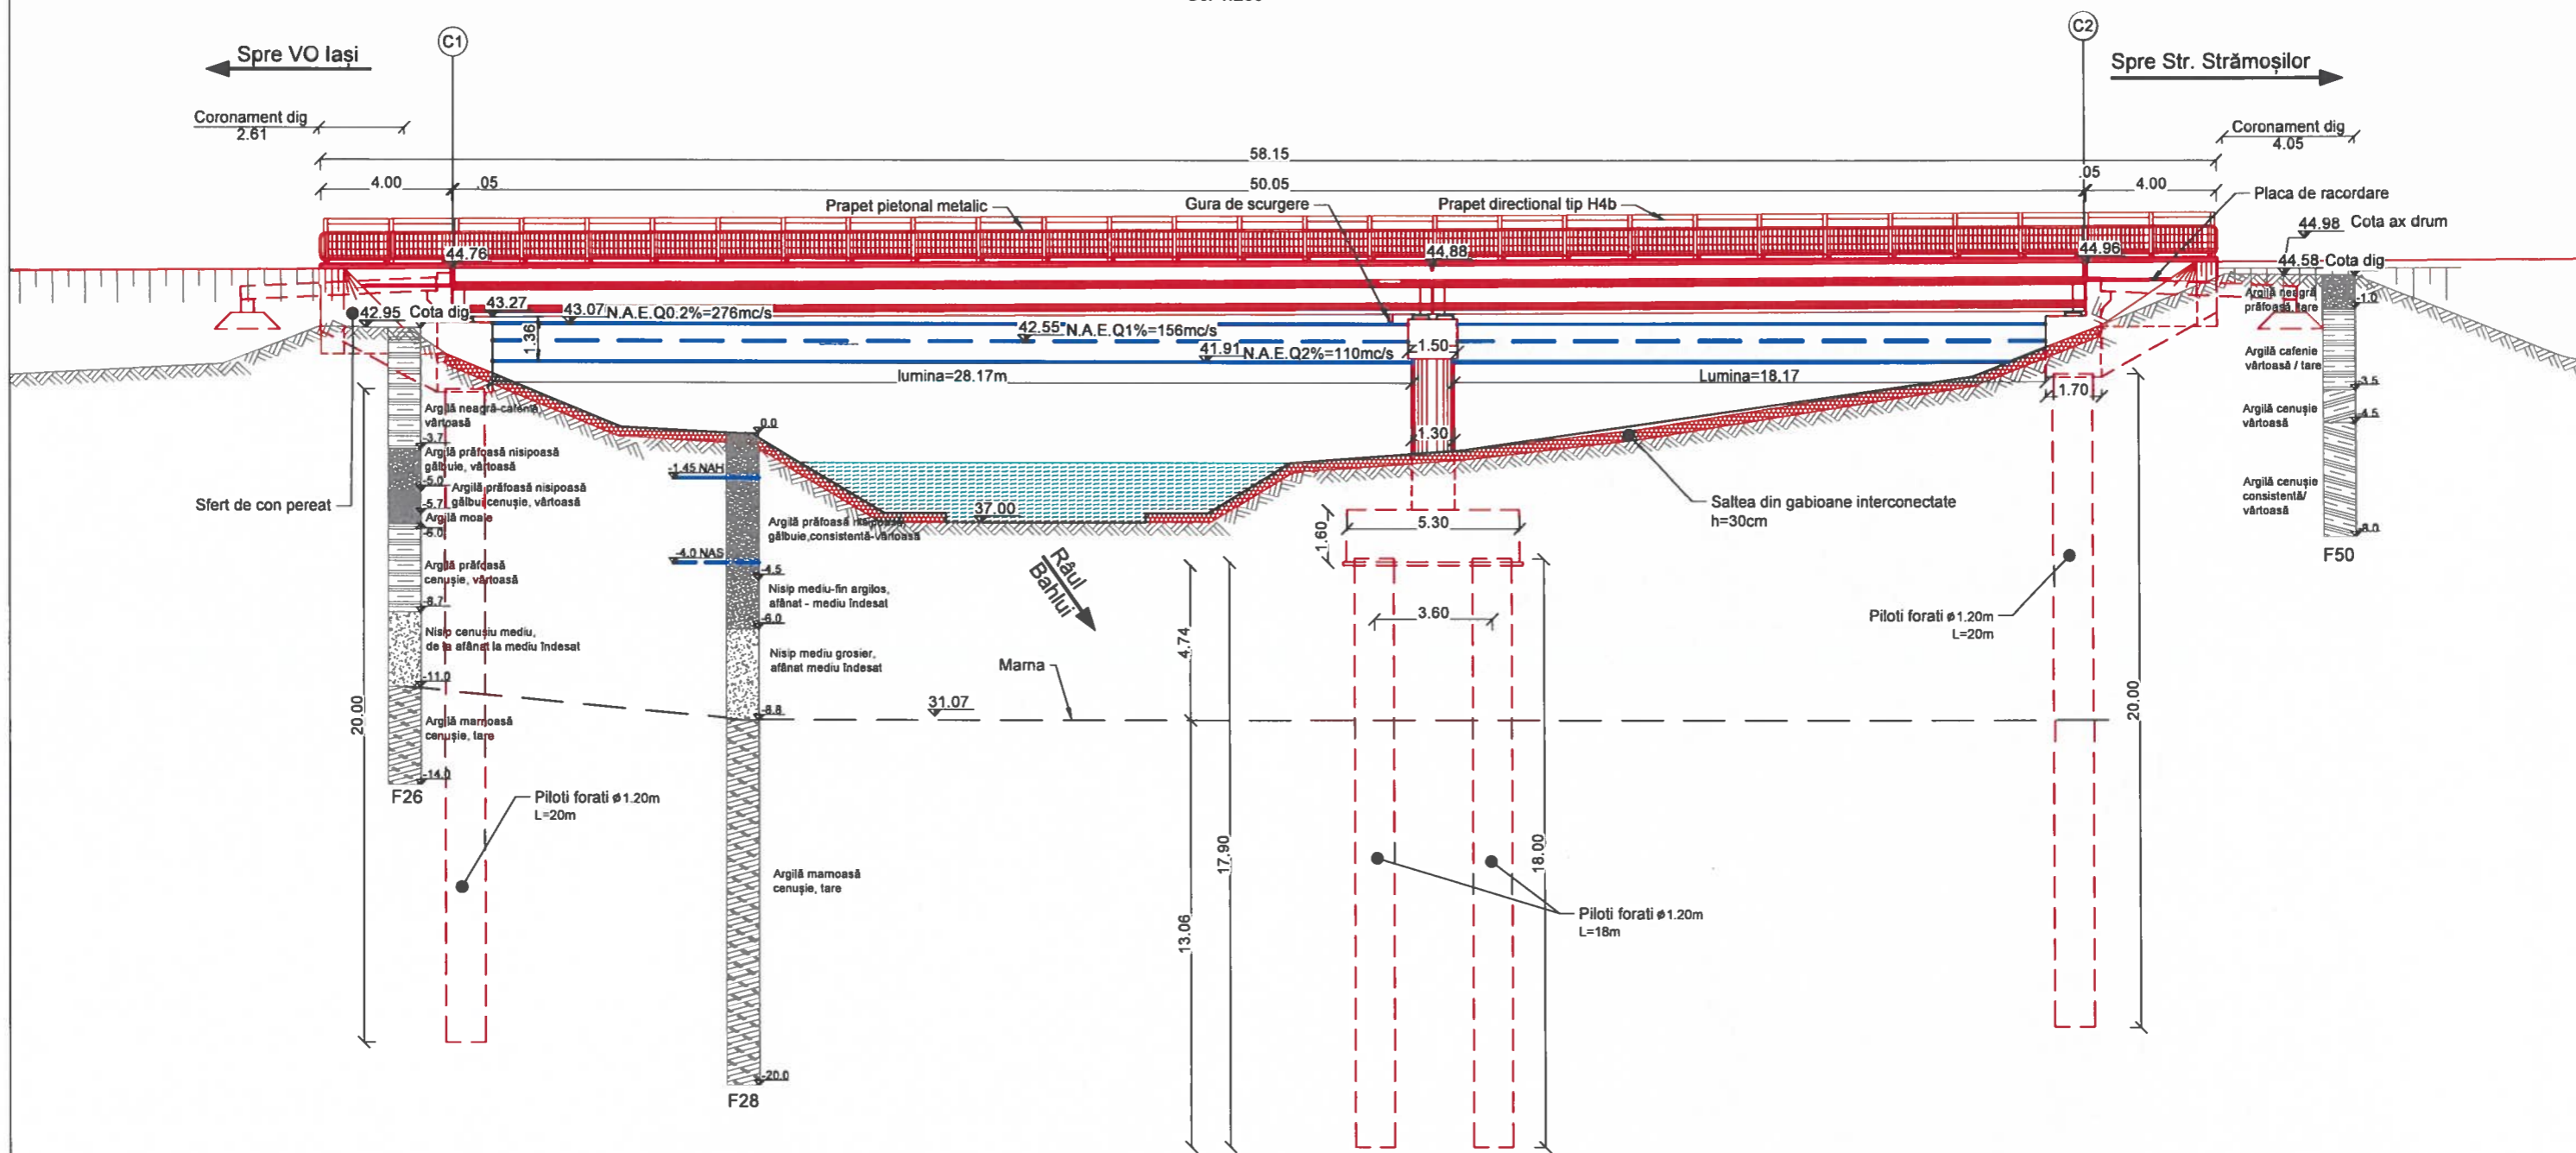

### SCHEMA STATICA



**BENEFICIAR:**  
DRDP Iași  
COMPANIA NATIONALA DE ADMINISTRARE  
A INFRASTRUCTURII RUTIERE S.A. prin  
DIRECTIA REGIONALA DE DRUMURI SI  
PODURI IASI  
CNAIR  
Adresa: Str. Ghe. Asachi, nr.19, Iasi  
Tel.: 0232.214.430/0232.214.431 Fax: 0232.214.432  
E-mail: drdpis@mail.dntis.ro

**PROIECTAT:**  
S.C. NV CONSTRUCT S.R.L.  
Cluj-Napoca, Str. Arges, nr.26, ap.8  
C.U.I: RO18639415,  
Nr.Reg. Com: J12/1520/2006

**TITLU PROIECT:**  
"Varianta de ocolire a Municipiului Iasi - Etapa 1 - Varianta Sud Obiect 4-  
varianta trafic usor (sector km 0+000 - km 8+185) si  
penetratie cartier Dacia. "

**FAZA: AVIZE**

Coord. proiect: ing. Dan SIMA  
Coord. adj. proiect: ing. Mircea BOBAR  
Proiectat: Ing. Dorian Caraus  
Verificat: Ing. Bogdan DEMIAN

Numar Proiect: 539/2021  
Scara: 1:200  
Data: Ianuarie 2023


**TITLU PLANSA:**  
Pod peste Râul Bahlui km 0+528  
Dispozitie Generala  
Elevatie Pod

PROIECT	ALTERNATIVA	FAZA	OBIECT	SUBIECT	NUMAR	REVIZIA
539/2021	A1	AV	POD	S1_DG	101	-

Nota: Aceasta plansa este proprietatea intelectuala a SC NV CONSTRUCT SRL. Reproducerea acestei planse este interzisa fara acordul scris al SC NV CONSTRUCT SRL.






Detaliu A:

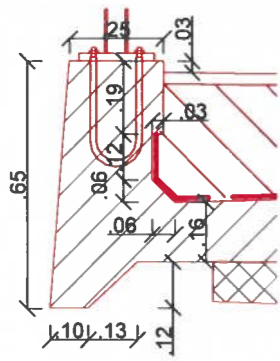

Elevație pilă / Secțiune B-B

Sc. 1:50

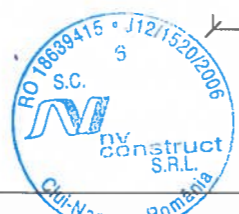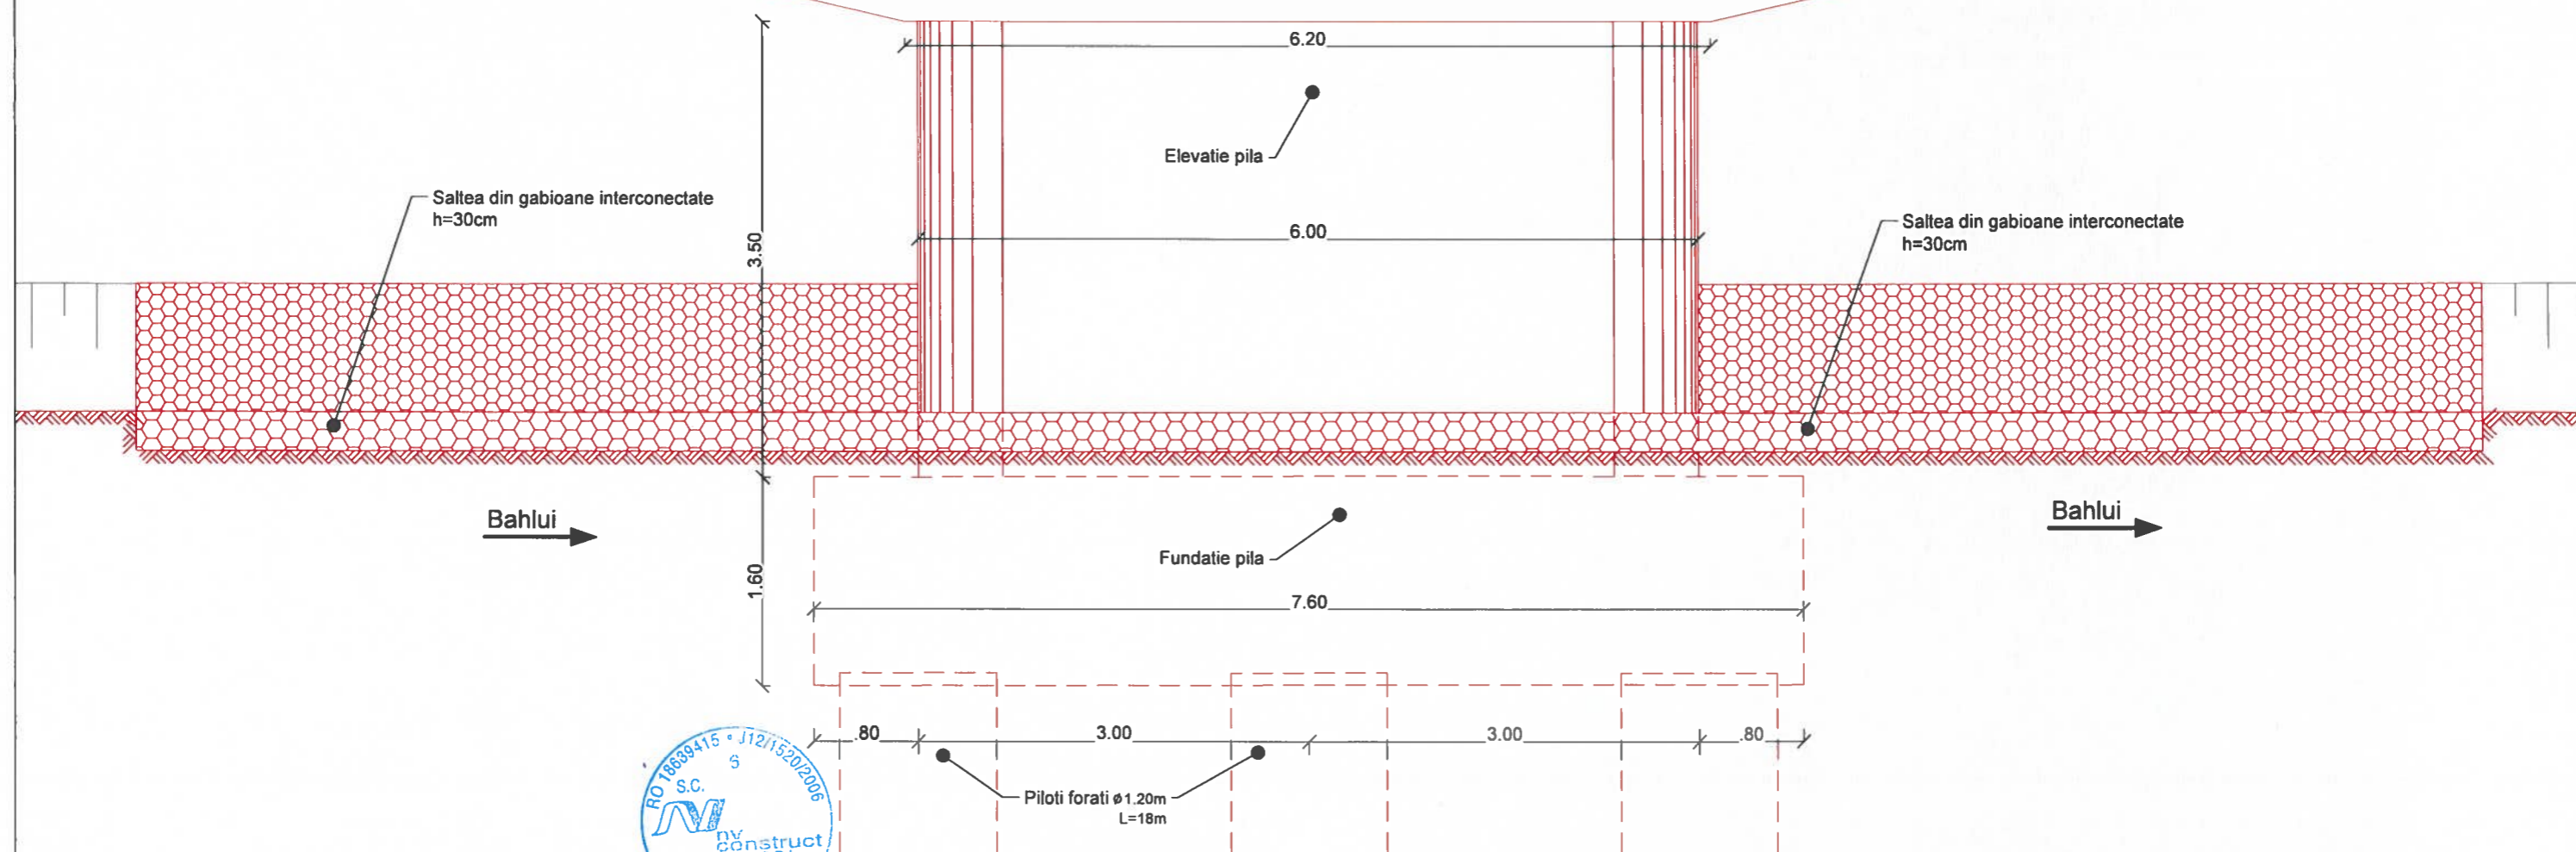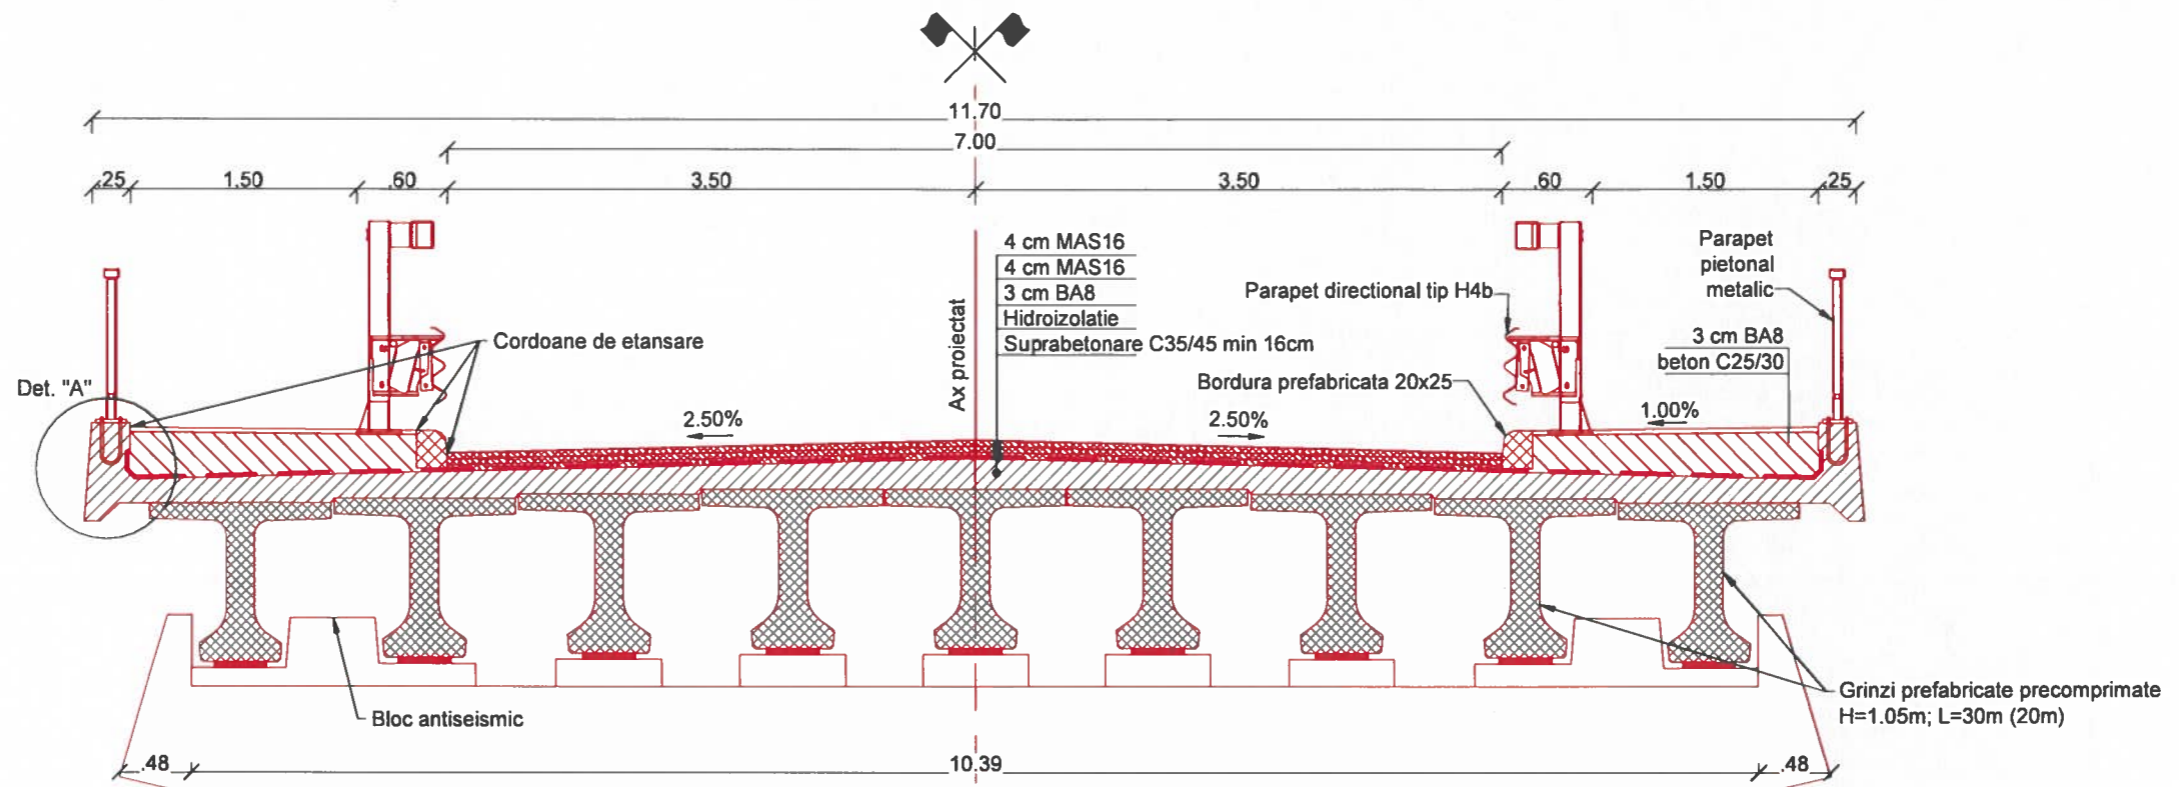

Nota: Aceasta planșă este proprietatea intelectuală a SC NV CONSTRUCT SRL. Reproducerea acestei planșe este interzisă fără acordul scris al SC NV CONSTRUCT SRL.

**BENEFICIAR:**  
**DRDP Iași** COMPANIA NAȚIONALĂ DE ADMINISTRARE  
 A INFRASTRUCTURII RUTIERE S.A. prin  
 DIRECTIA REGIONALĂ DE DRUMURI ȘI  
 PODURI IAȘI  
 Adresa: Str. Ghe. Asachi, nr.19, Iași  
 Tel.: 0232.214.430/0232.214.431 Fax: 0232.214.432  
 E-mail: drdpie@mail.dntis.ro

**PROIECTAT:**  
 S.C. NV CONSTRUCT S.R.L.  
 Cluj-Napoca, Str. Arges, nr.26, ap.8  
 C.U.I: RO18639415,  
 Nr.Reg. Com: J12/1520/2006



**TITLU PROIECT:**  
 "Varianta de ocolire a Municipiului Iași - Etapa 1 - Varianta Sud Obiect 4-  
 varianta trafic ușor (sector km 0+000 - km 8+185) și  
 penetratie cartier Dacia. "  
**FAZA:** Documentatie avize


Coord. proiect: ing. Dan SIMA  
 Coord. adj. proiect: ing. Mircea BOBAR  
 Proiectat: Ing. Dorian CARAUS  
 Verificat: Ing. Bogdan DEMIAN

Numar Proiect: 539/2021  
 Scara: 1:50  
 Data: Octombrie, 2021

**TITLU PLANȘA:**  
 Pod peste Râul Bahlui km 0+528  
 Dispozitie Generala  
 Secțiune Transversala


PROIECT	ALTERNATIVA	FAZA	OBIECT	SUBIECT	NUMAR	REVIZIA
539/2021	A1/A2	AV	POD	DG	003	-

Detaliu A:

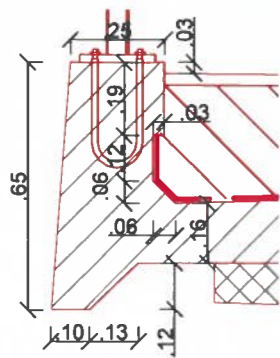

Elevație culee C1 / Secțiune C-C

Sc. 1:50

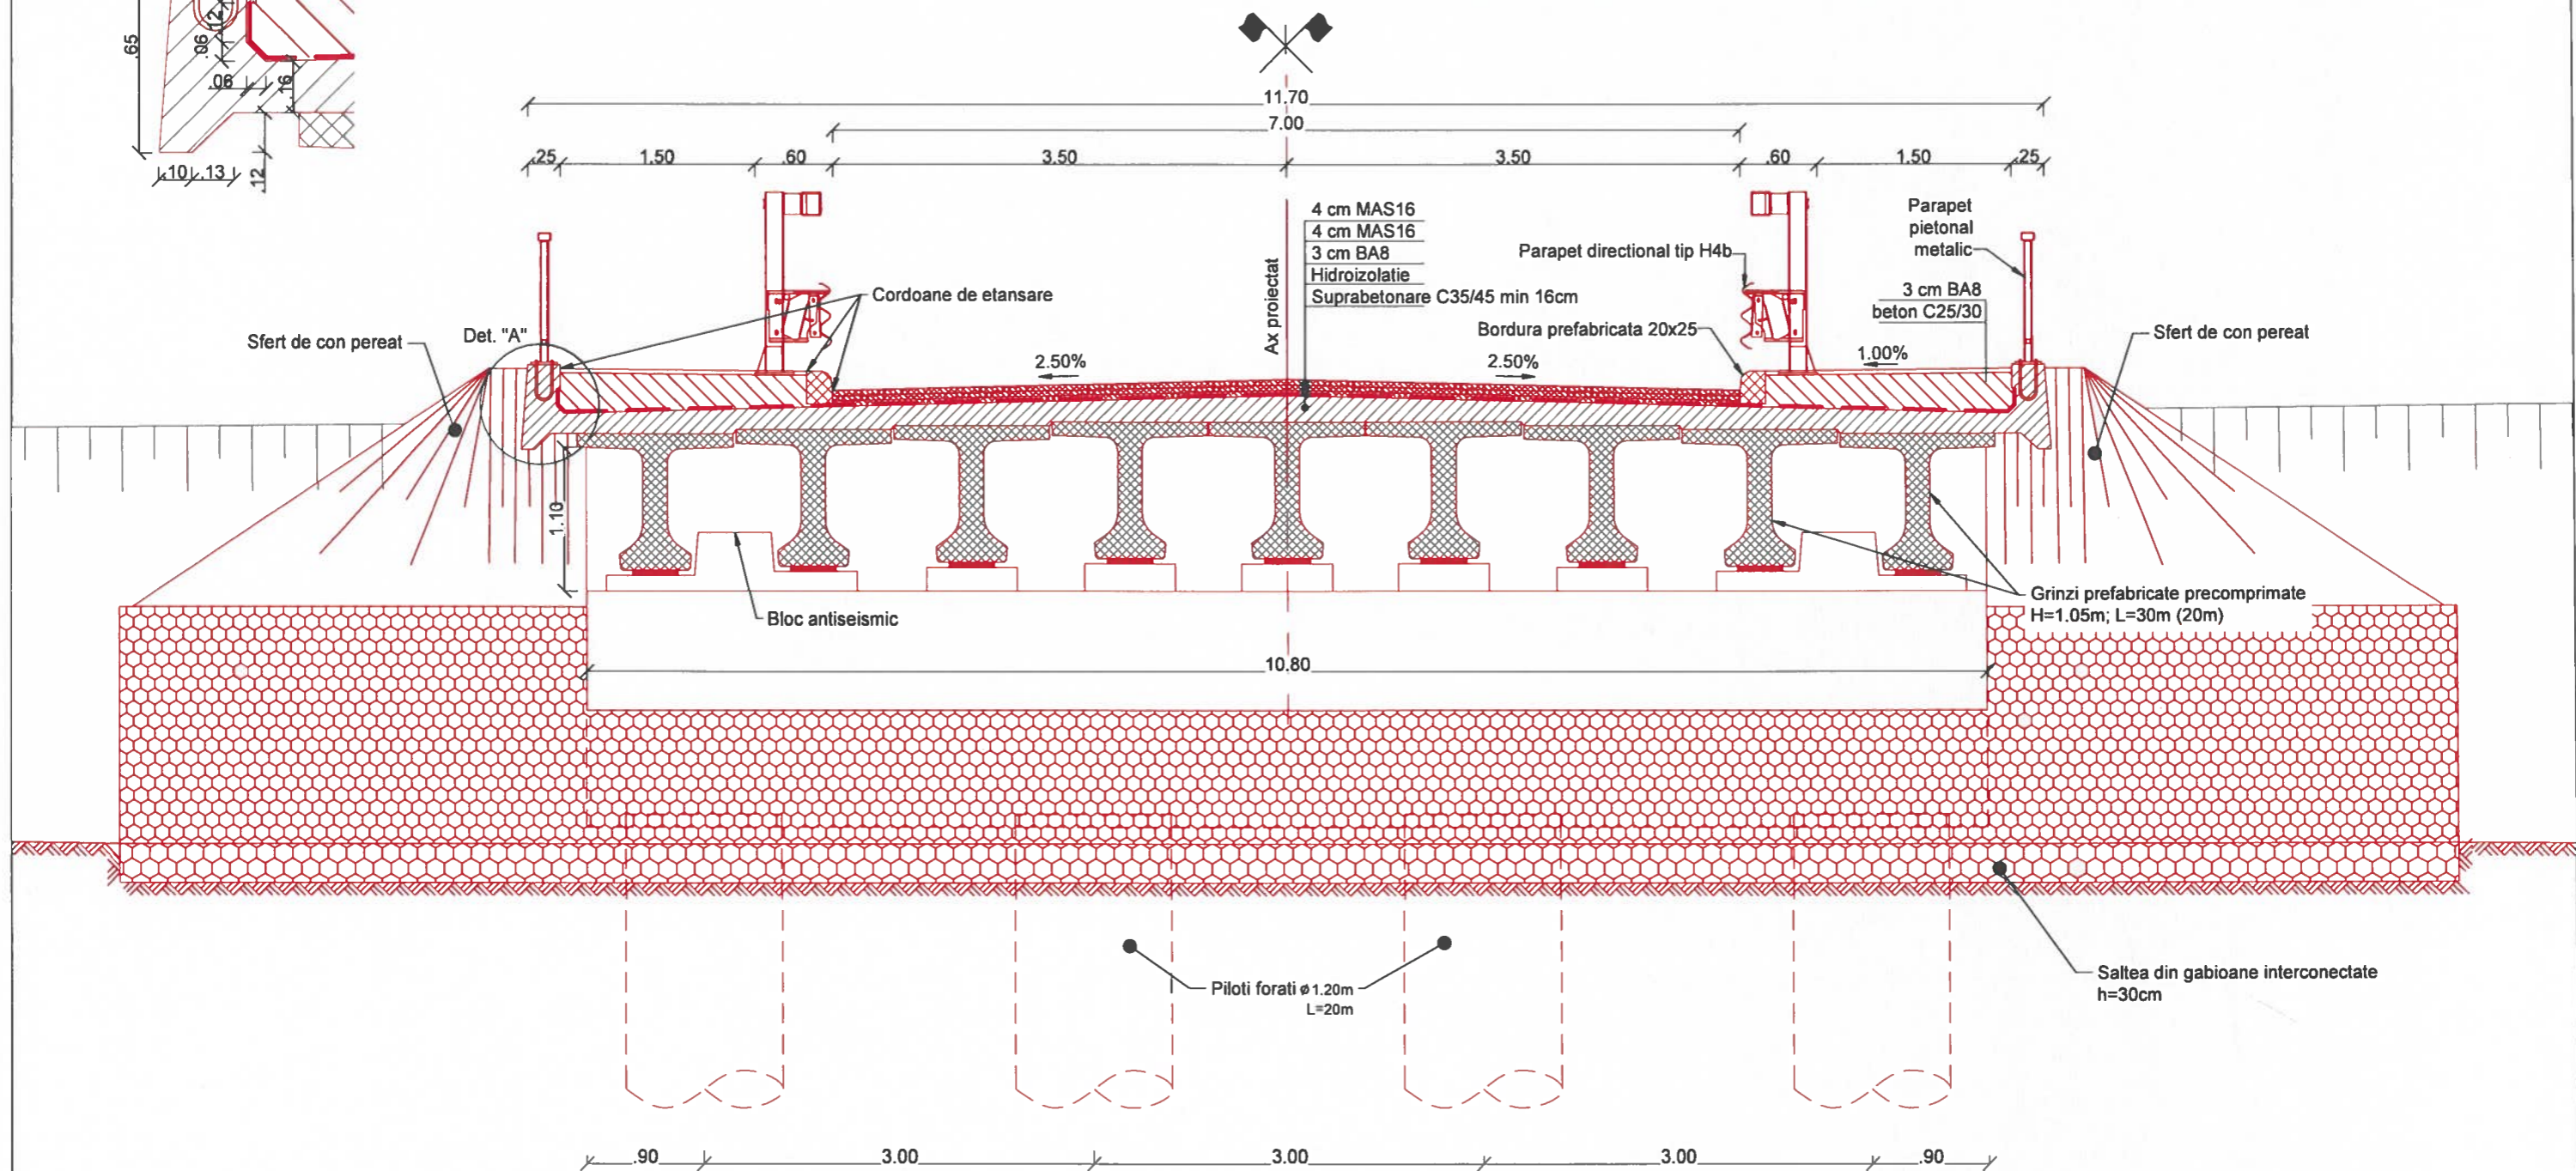

Nota: Aceasta planșa este proprietatea intelectuală a SC NV CONSTRUCT SRL. Reproducerea acestei planșe este interzisă fără acordul scris al SC NV CONSTRUCT SRL.

**BENEFICIAR :**  
**DRDP Iași**  
 COMPANIA NATIONALA DE ADMINISTRARE  
 A INFRASTRUCTURII RUTIERE S.A. prin  
 DIRECTIA REGIONALA DE DRUMURI SI  
 PODURI IASI  
 Adresa: Str. Ghe. Asachi, nr.19, Iasi  
 Tel.: 0232.214.430/0232.214.431 Fax: 0232.214.432  
 E-mail: drdpis@mail.dntis.ro

**PROIECTAT:**  
 S.C. NV CONSTRUCT S.R.L.  
 Cluj-Napoca, Str. Arges, nr.26, ap.8  
 C.U.I: RO18639415,  
 Nr.Reg. Com: J12/1520/2006



**TITLU PROIECT:**  
 "Varianta de ocolire a Municipiului Iasi - Etapa 1 - Varianta Sud Obiect 4-  
 varianta trafic usor (sector km 0+000 - km 8+185) si  
 penetratie cartier Dacia. "

**FAZA:** Documentatie avize

**Coord. proiect:** ing. Dan SIMA  
**Coord. adj. proiect:** ing. Mircea BOBAR  
**Proiectat:** Ing. Dorian Caraus  
**Verificat:** Ing. Bogdan DEMIAN

**Numar Proiect:** 539/2021  
**Scara:** 1:50  
**Data:** Octombrie, 2021

TITLU PLANSA:						
Pod peste Râul Bahlui km 0+528						
Dispozitie Generala						
Secțiune Transversala						
PROIECT	ALTERNATIVA	FAZA	OBIECT	SUBIECT	NUMAR	REVIZIA
539/2021	A1/A2	AV	POD	DG	004	-